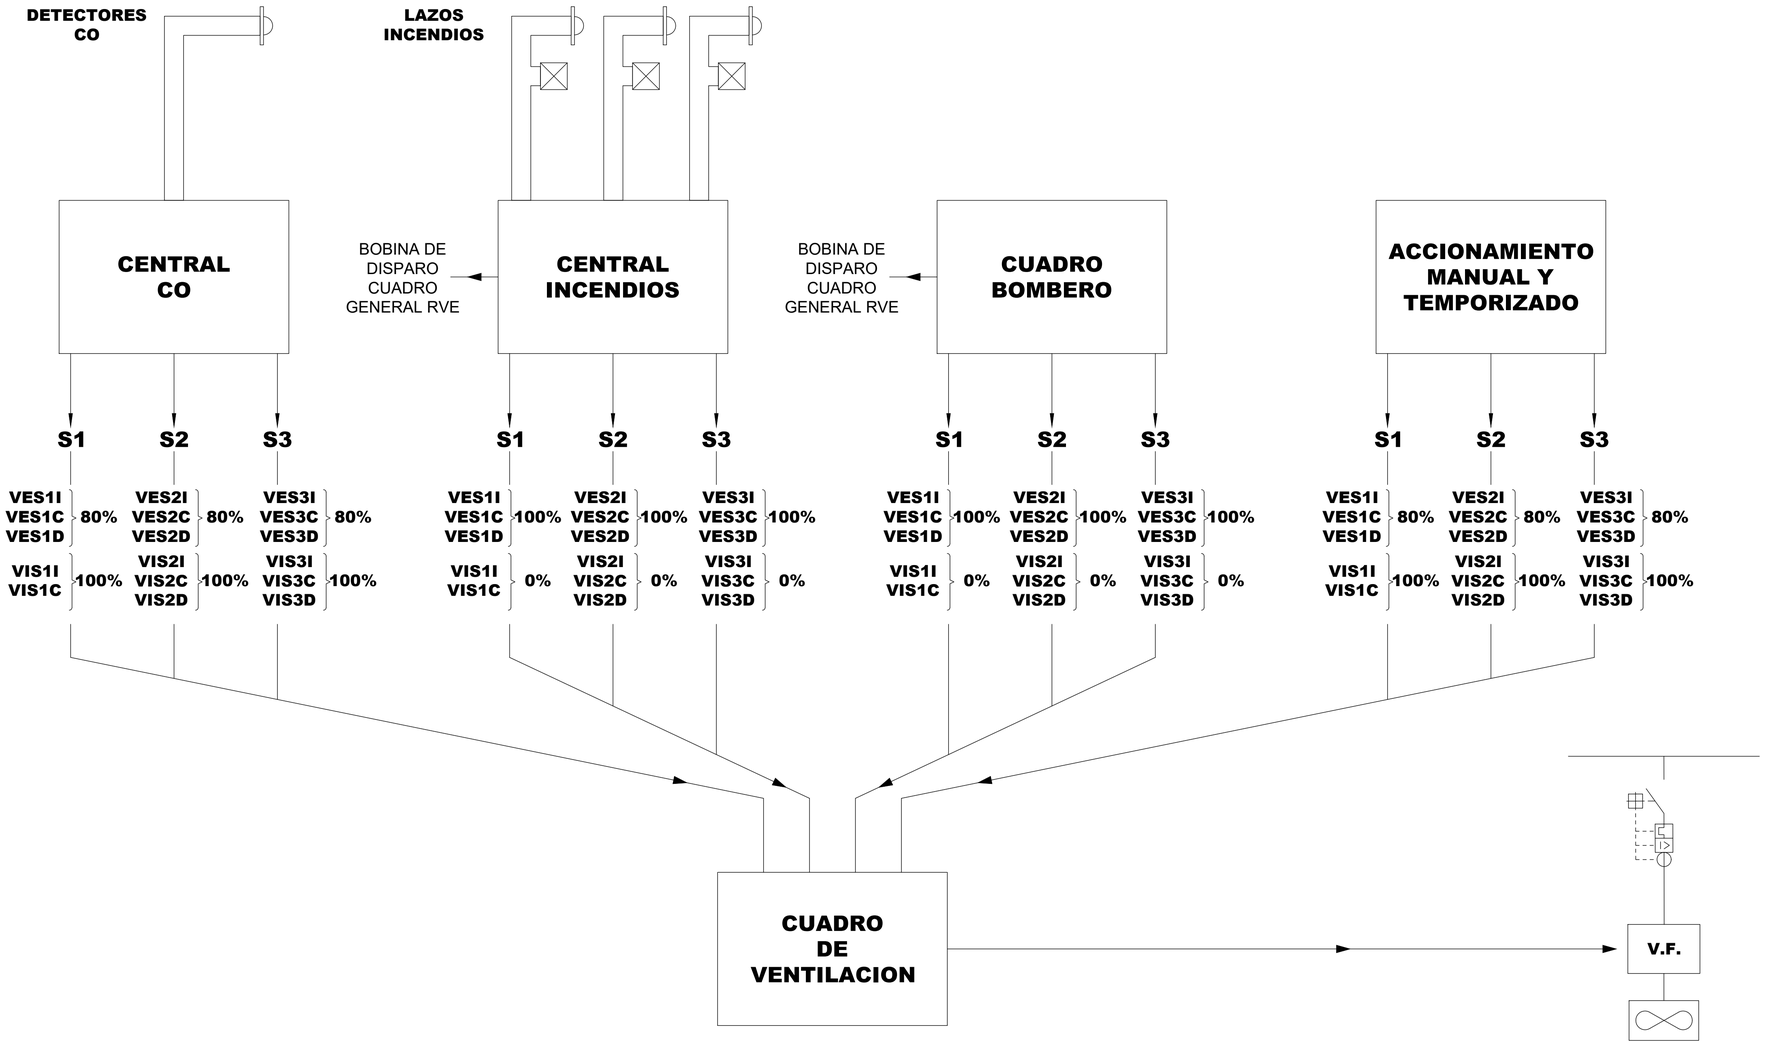

urbanismo, medio ambiente y movilidad | MADRID	Dirección General de Planificación e Infraestructuras de Movilidad	EMPRESA CONSULTORA: eptisa	DIRECTOR DEL PROYECTO: Federico José Adrados Cuesta, S.G. Planificación y Construcción de Aparcamientos	AUTOR DEL PROYECTO: Fdo.: BENJAMÍN ANDRÉS PEÑA	TÍTULO: PROYECTO DE EJECUCIÓN DE OBRAS DE REPARACIÓN DE LAS INSTALACIONES EN EL APARCAMIENTO MARQUÉS DE URQUIJO Exp.: 300/2020/00870 -32	ESCALA: S/E ORIGINAL DIN A-1	PLANO: IV05 HOJA: 1 DE: 1	DESIGNACIÓN: INSTALACIONES VENTILACION ESQUEMA FUNCIONAMIENTO NOMBRE DEL FICHERO DIGITAL: IV05_VENTILACION_ESQUEMA FUNCIONAMIENTO.dwg	FECHA: ABRIL - 2025 N. DE PÁGINA: 1