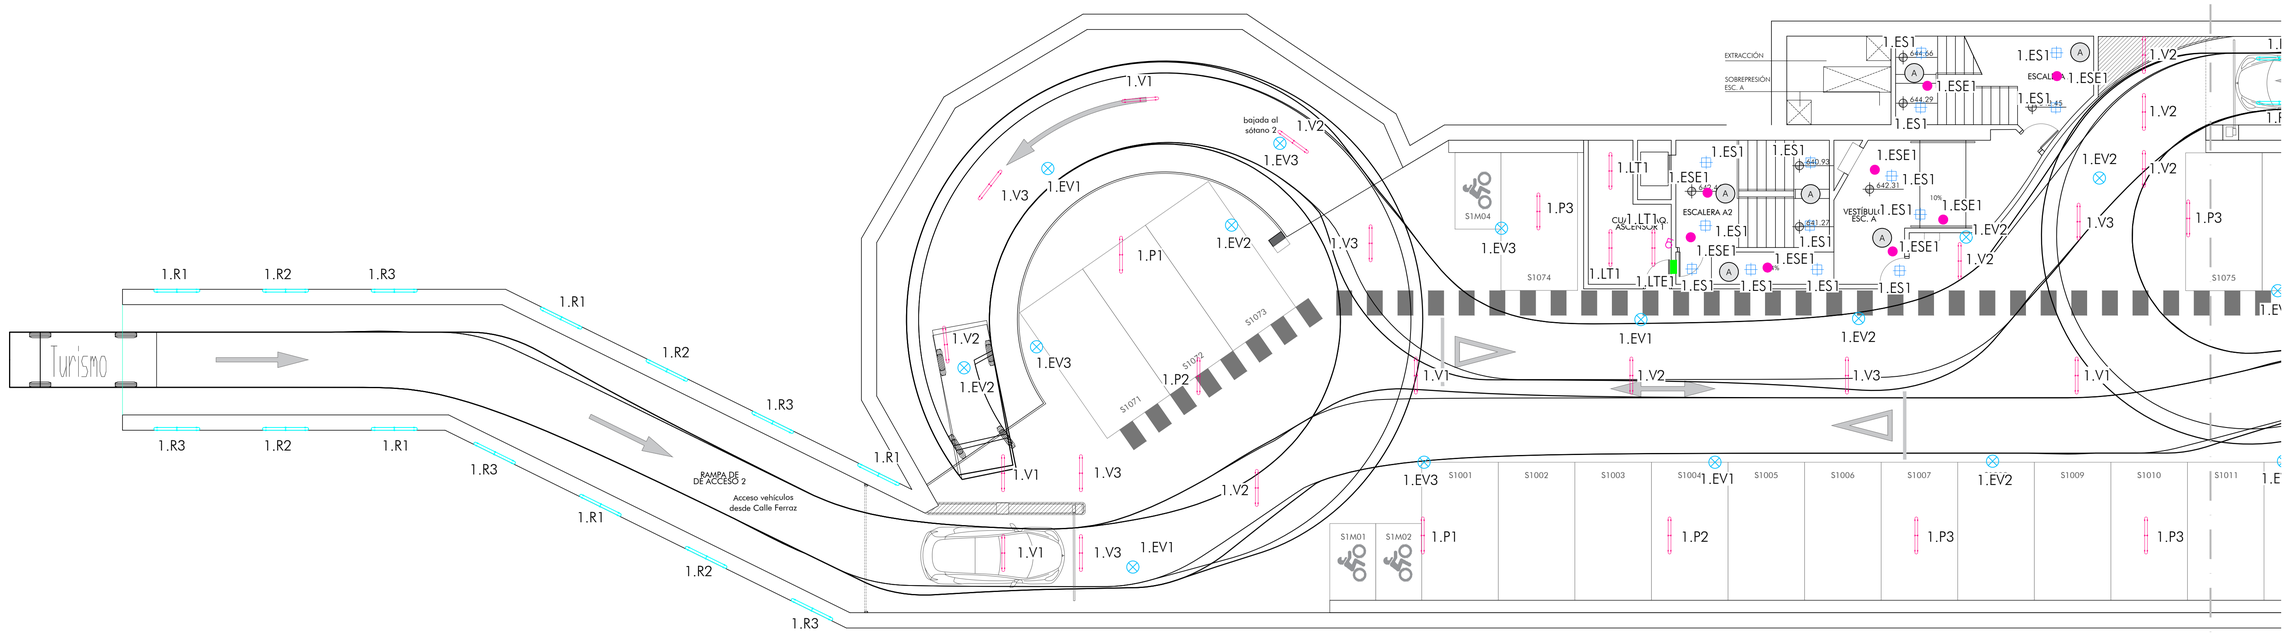

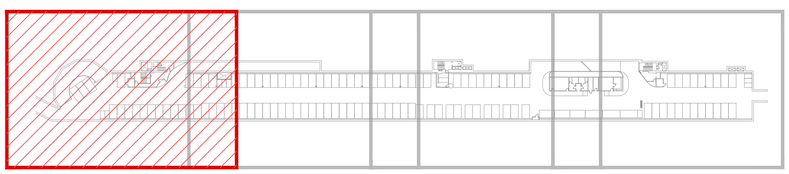

LEYENDA ILUMINACION

- LUMINARIA ESTANCA WT490C 425/840 SIA O IAq P15 1200
- LUMINARIA ESTANCA WT490C 645/840 SIA O IAq P15 1200
- EQUIPO ALUMBRADO DE EMERGENCIA IP65 QEA-300L
- EQUIPO AUTONOMO EMERGENCIA EMPOTRAR 265Lm
- EQUIPO AUTONOMO EMERGENCIA IP65 150Lm
- LUMINARIA EMPOTRAR 60x60 31W MOD. RC136B LED 375/840
- LUMINARIA EMPOTRAR 9,2W MOD. DN572B PSD-E 1xLED 125/840D
- DOWNLIGTH EMPOTRAR 20,5W MOD. DN140B LED 205/840 PSD-E
- DOWNLIGTH EMPOTRAR 8W MOD. RS140B LED 32/840 PSR
- DETECTOR DE MOVIMIENTO PPD-C-230CV-912600000430
- DETECTOR DE PRESENCIA BASICO LRM 1070
- DETECTOR DE PRESENCIA AVANZADO LRM 1080
- INTERRUPTOR PARED LUZ

urbanismo, medio ambiente y movilidad | MADRID

Dirección General de Planificación e Infraestructuras de Movilidad

EMPRESA CONSULTORA: eptisa

DIRECTOR DEL PROYECTO:
Federico José Adrados Cuesta
S.G. Planificación y Construcción de Aparcamientos

AUTOR DEL PROYECTO:
Fdo.: BENJAMÍN ANDRÉS PEÑA

TÍTULO:
PROYECTO DE EJECUCIÓN DE
OBRAS DE REPARACIÓN DE LAS INSTALACIONES
EN EL APARCAMIENTO MARQUÉS DE URQUIJO
Exp.: 300/2020/00870 -32

ESCALA: 1:100
ORIGINAL DIN A-1

PLANO: ELEC01
HOJA: 1 DE: 4

DESIGNACIÓN:
INSTALACIONES
ILUMINACION
SÓTANO 1

NOMBRE DEL FICHERO DIGITAL: ELEC01_ILUMINACION S1.dwg

FECHA: ABRIL - 2025

N. DE PÁGINA: 1

SOLAPE HOJA 1

SOLAPE HOJA 3

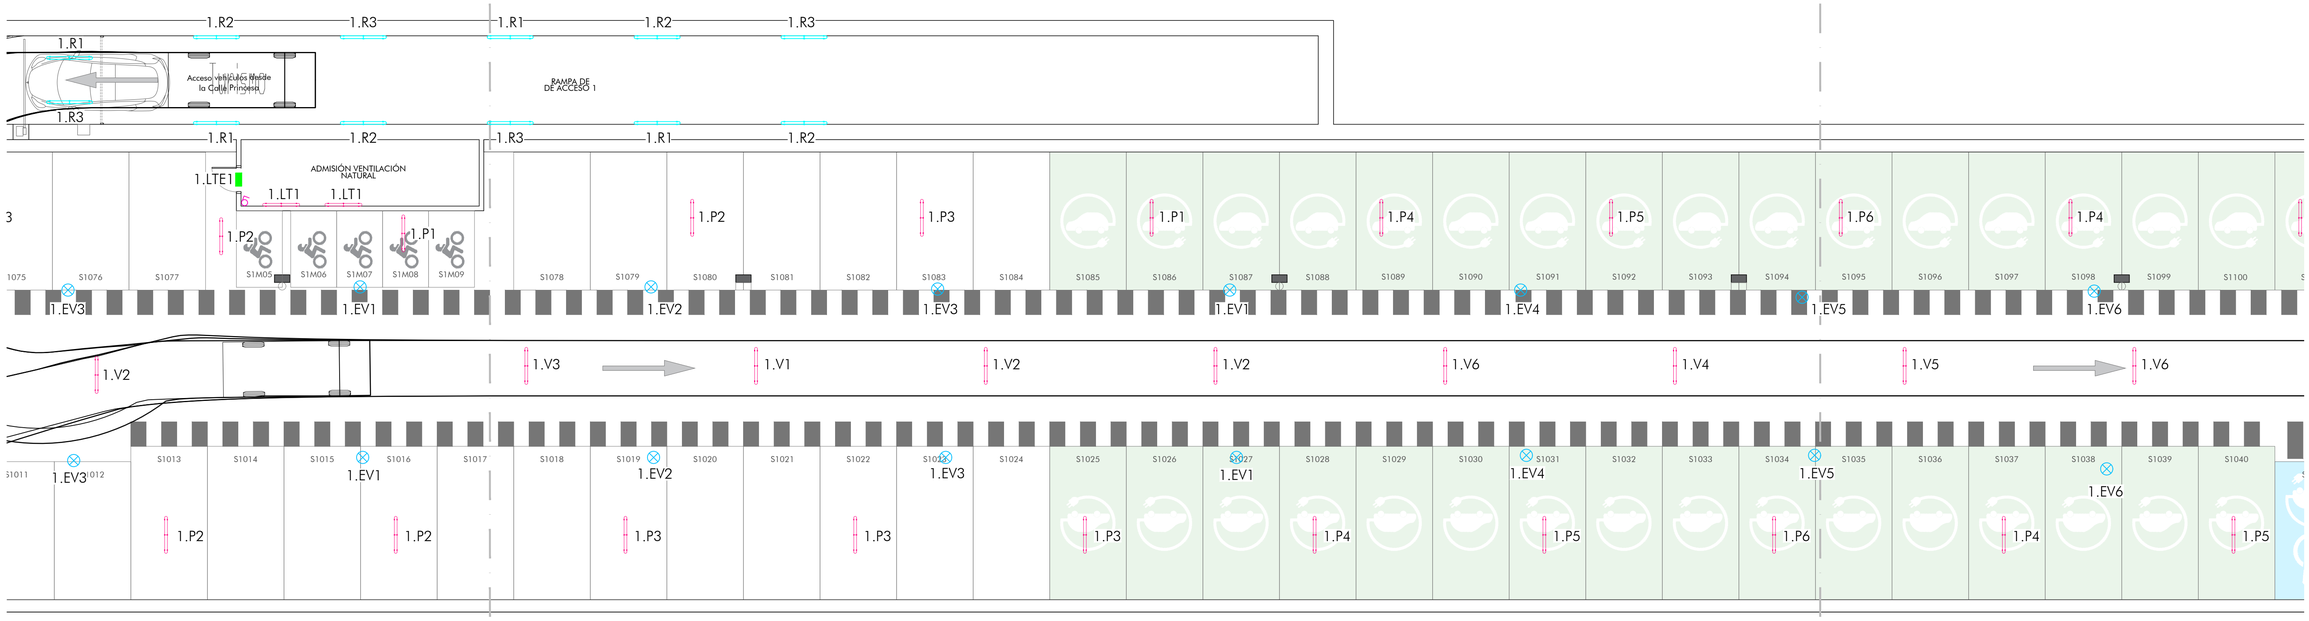

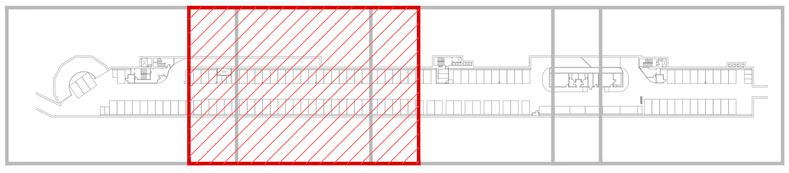

LEYENDA ILUMINACION

- LUMINARIA ESTANCA WT490C 425/840 SIA O IAq P15 1200
- LUMINARIA ESTANCA WT490C 645/840 SIA O IAq P15 1200
- EQUIPO ALUMBRADO DE EMERGENCIA IP65 QEA-300L
- EQUIPO AUTONOMO EMERGENCIA EMPOTRAR 265Lm
- EQUIPO AUTONOMO EMERGENCIA IP65 150Lm
- LUMINARIA EMPOTRAR 60x60 31W MOD. RC136B LED 375/840
- LUMINARIA EMPOTRAR 9,2W MOD. DN572B PSD-E 1xLED 125/840D
- DOWNLIGTH EMPOTRAR 20,5W MOD. DN140B LED 205/840 PSD-E
- DOWNLIGTH EMPOTRAR 8W MOD. RS140B LED 32/840 PSR
- DETECTOR DE MOVIMIENTO PPD-C-230CV-912600000430
- DETECTOR DE PRESENCIA BASICO LRM 1070
- DETECTOR DE PRESENCIA AVANZADO LRM 1080
- INTERRUPTOR PARED LUZ

urbanismo, medio ambiente y movilidad | MADRID

Dirección General de Planificación e Infraestructuras de Movilidad

EMPRESA CONSULTORA: eptisa

DIRECTOR DEL PROYECTO:
Federico José Adrados Cuesta
S.G. Planificación y Construcción de Aparcamientos

AUTOR DEL PROYECTO:
Fdo.: BENJAMÍN ANDRÉS PEÑA

TÍTULO:
PROYECTO DE EJECUCIÓN DE
OBRAS DE REPARACIÓN DE LAS INSTALACIONES
EN EL APARCAMIENTO MARQUÉS DE URQUIJO
Exp.: 300/2020/00870 -32

ESCALA: 1:100
ORIGINAL DIN A-1

PLANO: ELEC01
HOJA: 2 DE: 4

DESIGNACIÓN:
INSTALACIONES
ILUMINACION
SÓTANO 1
NOMBRE DEL FICHERO DIGITAL: ELEC01_ILUMINACION S1.dwg

FECHA: ABRIL - 2025
N. DE PÁGINA: 1

SOLAPE HOJA 2

SOLAPE HOJA 4

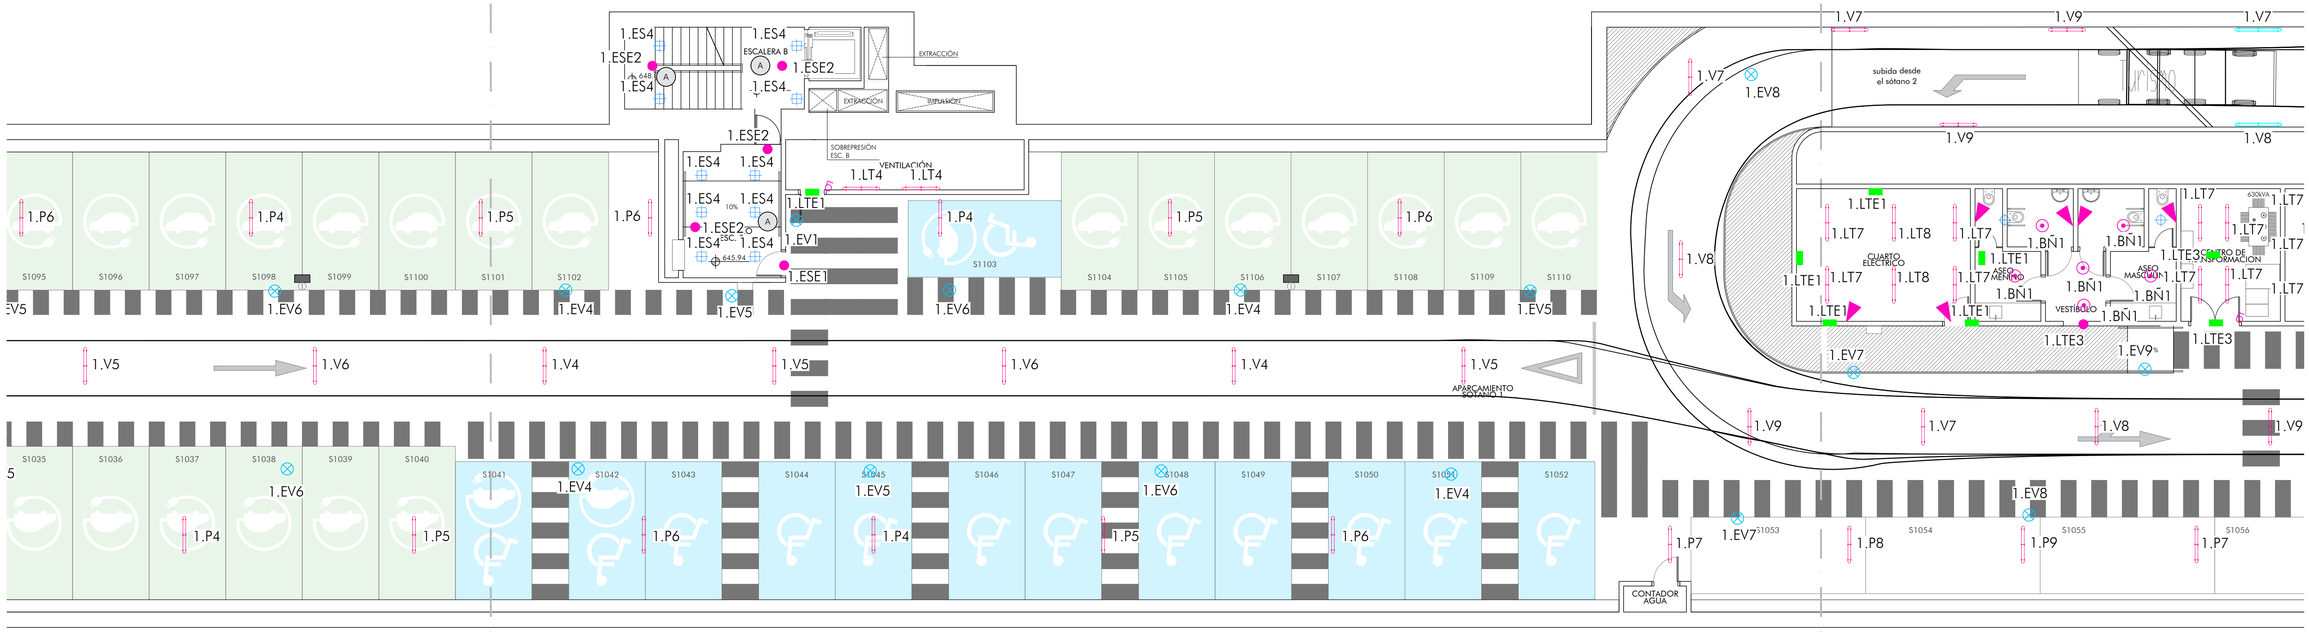

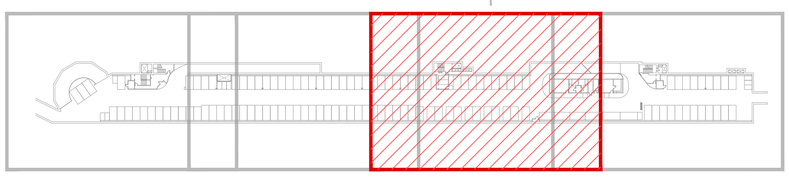

LEYENDA ILUMINACION

- LUMINARIA ESTANCA WT490C 425/840 SIA O IAq P15 1200
- LUMINARIA ESTANCA WT490C 645/840 SIA O IAq P15 1200
- EQUIPO ALUMBRADO DE EMERGENCIA IP65 QEA-300L
- EQUIPO AUTONOMO EMERGENCIA EMPOTRAR 265Lm
- EQUIPO AUTONOMO EMERGENCIA IP65 150Lm
- LUMINARIA EMPOTRAR 60x60 31W MOD. RC136B LED 375/840
- LUMINARIA EMPOTRAR 9,2W MOD. DN572B PSD-E 1xLED 125/840D
- DOWNLIGTH EMPOTRAR 20,5W MOD. DN140B LED 205/840 PSD-E
- DOWNLIGTH EMPOTRAR 8W MOD. RS140B LED 32/840 PSR
- DETECTOR DE MOVIMIENTO PPD-C-230CV-912600000430
- DETECTOR DE PRESENCIA BASICO LRM 1070
- DETECTOR DE PRESENCIA AVANZADO LRM 1080
- INTERRUPTOR PARED LUZ

urbanismo, medio ambiente y movilidad | MADRID

Dirección General de Planificación e Infraestructuras de Movilidad

EMPRESA CONSULTORA: eptisa

DIRECTOR DEL PROYECTO:
Federico José Adrados Cuesta
S.G. Planificación y Construcción de Aparcamientos

AUTOR DEL PROYECTO:
Fdo.: BENJAMÍN ANDRÉS PEÑA

TÍTULO:
PROYECTO DE EJECUCIÓN DE
OBRAS DE REPARACIÓN DE LAS INSTALACIONES
EN EL APARCAMIENTO MARQUÉS DE URQUIJO
Exp.: 300/2020/00870 -32

ESCALA: 1:100
0 0,5 1 2 3 4m
ORIGINAL DIN A-1

PLANO: ELEC01
HOJA: 3 DE: 4

DESIGNACIÓN:
INSTALACIONES
ILUMINACION
SÓTANO 1

NOMBRE DEL FICHERO DIGITAL: ELEC01_ILUMINACION S1.dwg

FECHA: ABRIL - 2025

N. DE PÁGINA: 1

SOLAPE HOJA 3

subida desde el sótano 2

Salida vehículos hacia Calle Ferraz

CUARTO ELECTRICO

ASEO MINUSV.

ASEO MASCULINO

CENTRO DE TRANSFORMACION 630kVA

ADMINISTRACI

CONTROL

VESTÍBULO

ESCALERA C

SOBREPRESIÓN ESC. C

VENTILACIÓN

CUARTO MAQ. ASCENSOR 2

IMPULSIÓN

IMPULSIÓN

Turismo

CUELGUE DE VIGA H=2.48m

Salida vehículos hacia la Calle Princesa

APARCAMIENTO BICICLETAS

S1111 S1112 S1113 S1114 S1115 S1116 S1117 S1118 S1119

S1054 S1055 S1056 S1057 S1058 S1M03

S1059 S1060 S1061 S1062 S1063 S1064 S1065 S1066 S1067 S1068 S1069 S1070

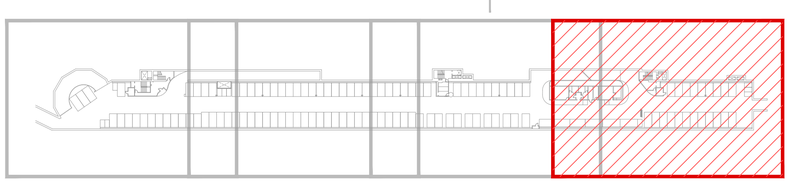

LEYENDA ILUMINACION

- LUMINARIA ESTANCA WT490C 425/840 SIA O IAq P15 1200
- LUMINARIA ESTANCA WT490C 645/840 SIA O IAq P15 1200
- EQUIPO ALUMBRADO DE EMERGENCIA IP65 QEA-300L
- EQUIPO AUTONOMO EMERGENCIA EMPOTRAR 265Lm
- EQUIPO AUTONOMO EMERGENCIA IP65 150Lm
- LUMINARIA EMPOTRAR 60x60 31W MOD. RC136B LED 375/840
- LUMINARIA EMPOTRAR 9,2W MOD. DN572B PSD-E 1xLED 125/840D
- DOWNLIGTH EMPOTRAR 20,5W MOD. DN140B LED 205/840 PSD-E
- DOWNLIGTH EMPOTRAR 8W MOD. RS140B LED 32/840 PSR
- DETECTOR DE MOVIMIENTO PPD-C-230CV-912600000430
- DETECTOR DE PRESENCIA BASICO LRM 1070
- DETECTOR DE PRESENCIA AVANZADO LRM 1080
- INTERRUPTOR PARED LUZ

urbanismo, medio ambiente y movilidad | MADRID

Dirección General de Planificación e Infraestructuras de Movilidad

EMPRESA CONSULTORA: eptisa

DIRECTOR DEL PROYECTO: Federico José Adrados Cuesta, S.G. Planificación y Construcción de Aparcamientos

AUTOR DEL PROYECTO: Fdo.: BENJAMÍN ANDRÉS PEÑA

TÍTULO: PROYECTO DE EJECUCIÓN DE OBRAS DE REPARACIÓN DE LAS INSTALACIONES EN EL APARCAMIENTO MARQUÉS DE URQUIJO
Exp.: 300/2020/00870 -32

ESCALA: 1:100 (0 0,5 1 2 3 4m) ORIGINAL DIN A-1

PLANO: ELEC01

HOJA: 4 DE: 4

DESIGNACIÓN: INSTALACIONES ILUMINACION SÓTANO 1

NOMBRE DEL FICHERO DIGITAL: ELEC01_ILUMINACION S1.dwg

FECHA: ABRIL - 2025

N. DE PÁGINA: 1