

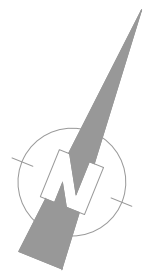
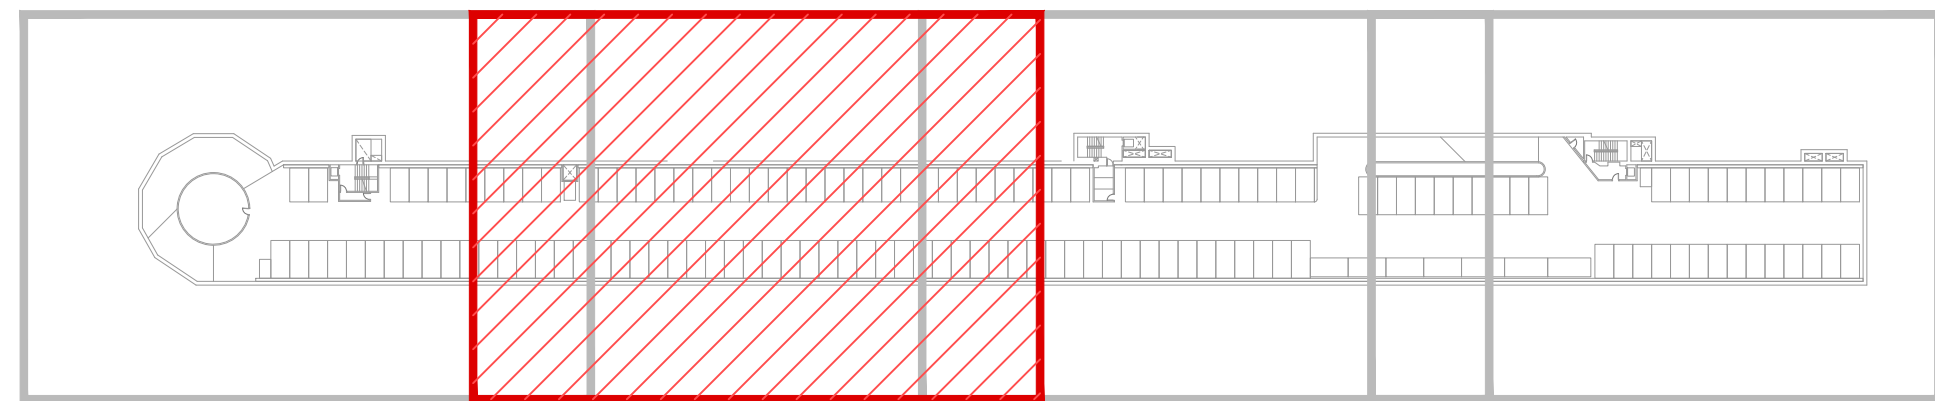


LEYENDA ILUMINACION	
	LUMINARIA ESTANCA WT490C 425/840 SIA O IAq P15 1200
	LUMINARIA ESTANCA WT490C 645/840 SIA O IAq P15 1200
	EQUIPO ALUMBRADO DE EMERGENCIA IP65 QEA-300L
	EQUIPO AUTONOMO EMERGENCIA EMPOTRAR 265Lm
	EQUIPO AUTONOMO EMERGENCIA IP65 150Lm
	LUMINARIA EMPOTRAR 60x60 31W MOD. RC136B LED 375/840
	LUMINARIA EMPOTRAR 9,2W MOD. DN572B PSD-E 1xLED 125/840D
	DOWNLIGHT EMPOTRAR 20,5W MOD. DN140B LED 205/840 PSD-E
	DOWNLIGHT EMPOTRAR 8W MOD. RS140B LED 32/840 PSR
	DETECTOR DE MOVIMIENTO PPD-C-230CV-912600000430
	DETECTOR DE PRESENCIA BASICO LRM 1070
	DETECTOR DE PRESENCIA AVANZADO LRM 1080
	INTERRUPTOR BARRIDO

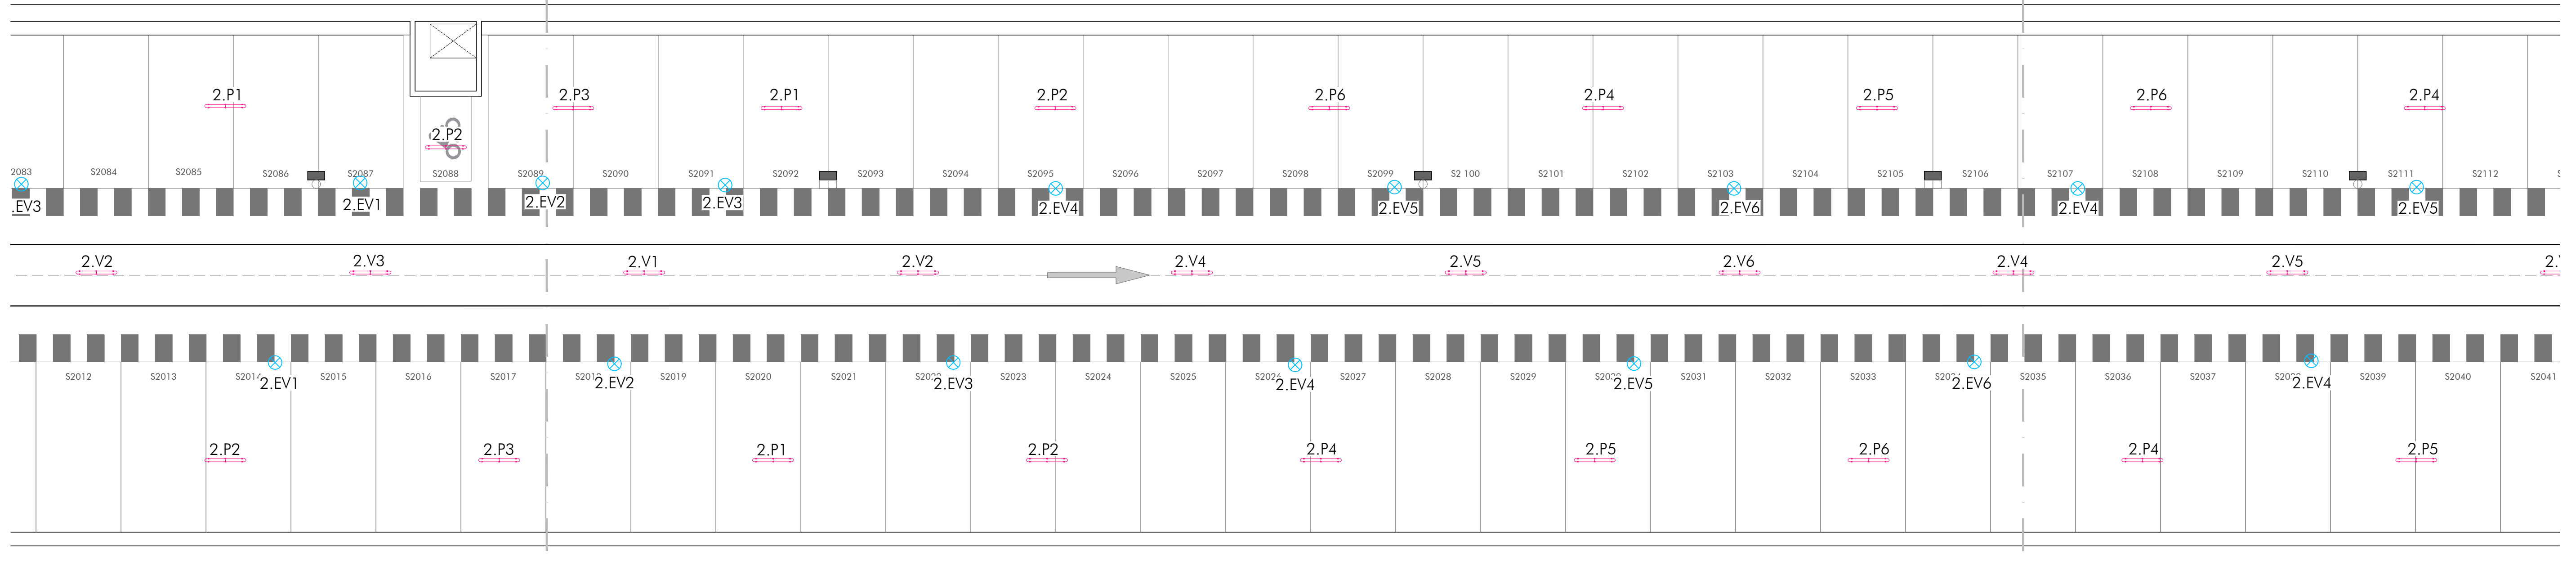


SOLAPE  
HOJA 1


SOLAPE  
HOJA 3

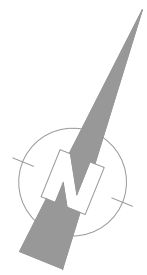



LEYENDA ILUMINACION	
	LUMINARIA ESTANCA WT490C 425/840 SIA O IAq P15 1200
	LUMINARIA ESTANCA WT490C 645/840 SIA O IAq P15 1200
	EQUIPO ALUMBRADO DE EMERGENCIA IP65 QEA-300L
	EQUIPO AUTONOMO EMERGENCIA EMPOTRAR 265Lm
	EQUIPO AUTONOMO EMERGENCIA IP65 150Lm
	LUMINARIA EMPOTRAR 60x60 31W MOD. RC136B LED 375/840
	LUMINARIA EMPOTRAR 9,2W MOD. DN572B PSD-E 1xLED 125/840D
	DOWNLIGHT EMPOTRAR 20,5W MOD. DN140B LED 205/840 PSD-E
	DOWNLIGHT EMPOTRAR 8W MOD. RS140B LED 32/840 PSR
	DETECTOR DE MOVIMIENTO PPD-C-230CV-912600000430
	DETECTOR DE PRESENCIA BASICO LRM 1070
	DETECTOR DE PRESENCIA AVANZADO LRM 1080
	INTERRUPTOR BARRERIL

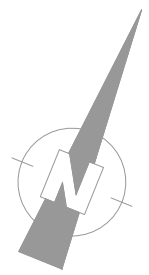


SOLAPE  
HOJA 2

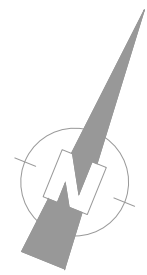



SOLAPE  
HOJA 4

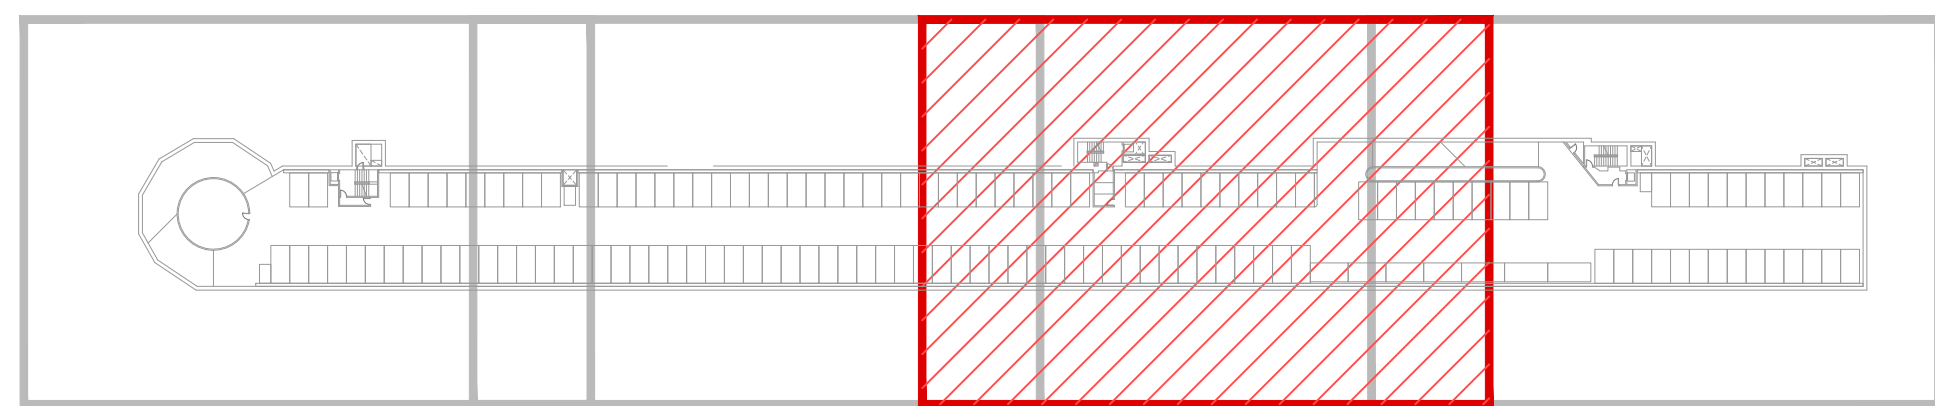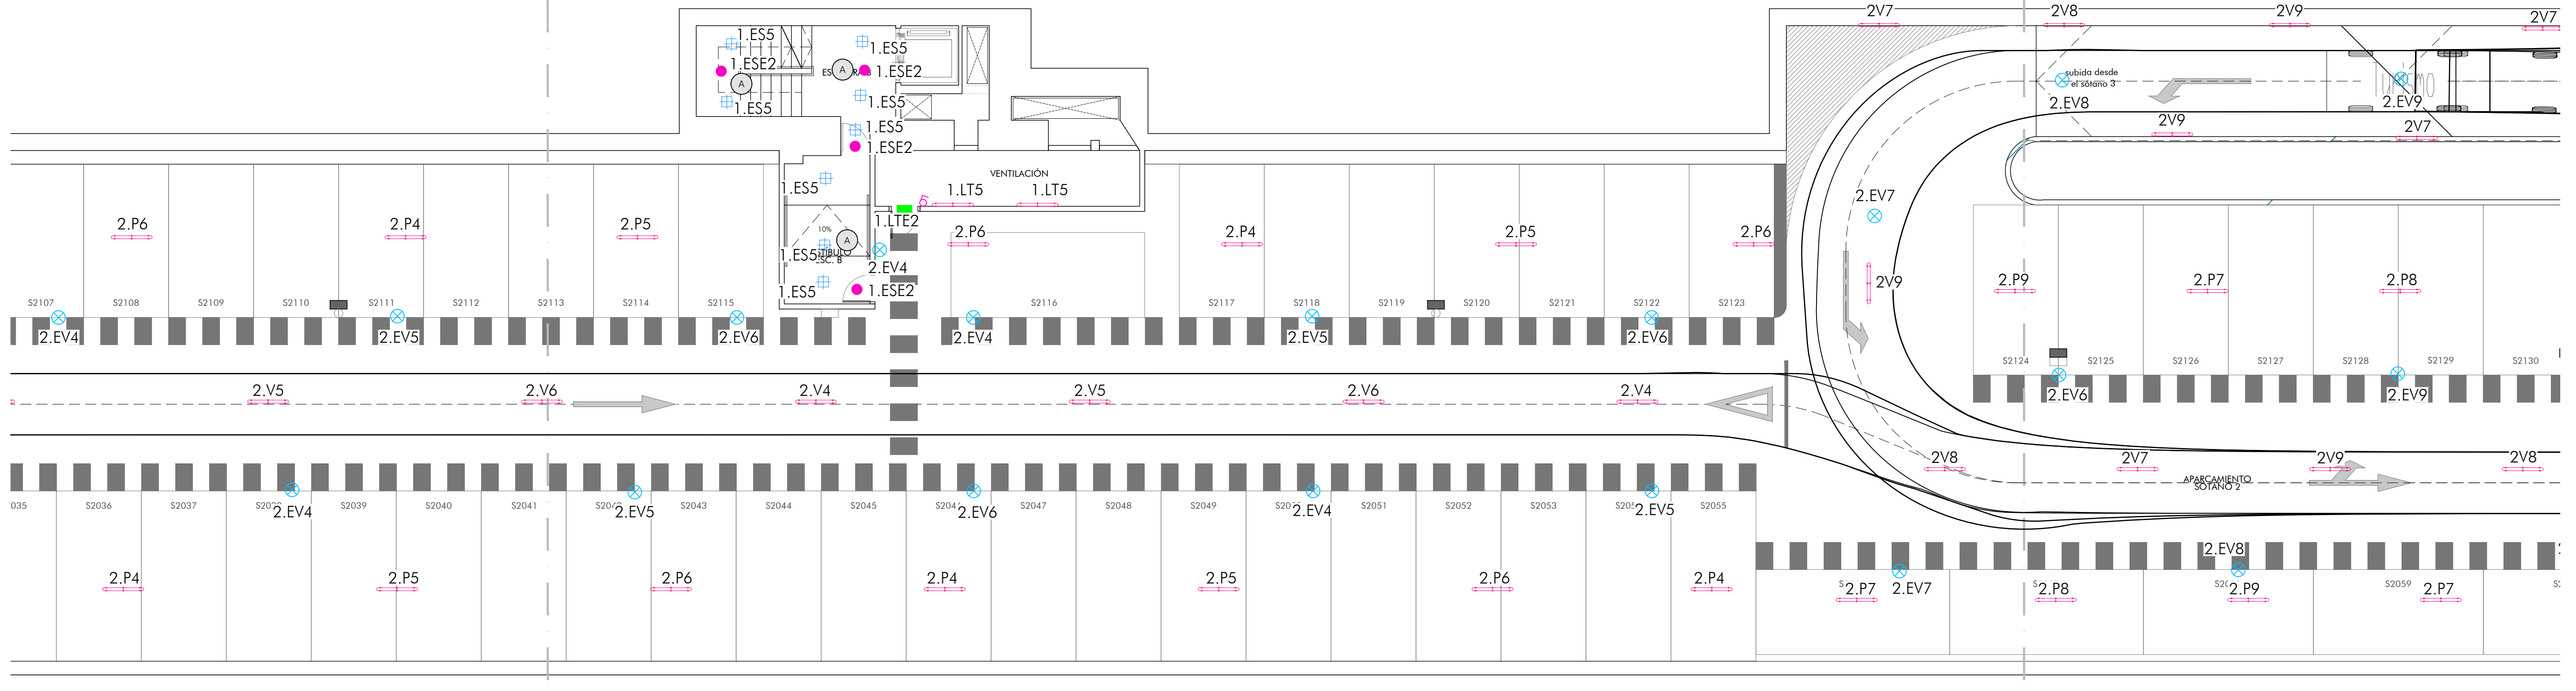

LEYENDA ILUMINACION	
	LUMINARIA ESTANCA WT490C 425/840 SIA O IAq P15 1200
	LUMINARIA ESTANCA WT490C 645/840 SIA O IAq P15 1200
	EQUIPO ALUMBRADO DE EMERGENCIA IP65 QEA-300L
	EQUIPO AUTONOMO EMERGENCIA EMPOTRAR 265Lm
	EQUIPO AUTONOMO EMERGENCIA IP65 150Lm
	LUMINARIA EMPOTRAR 60x60 31W MOD. RC136B LED 375/840
	LUMINARIA EMPOTRAR 9,2W MOD. DN572B PSD-E 1xLED 125/840D
	DOWNLIGHT EMPOTRAR 20,5W MOD. DN140B LED 205/840 PSD-E
	DOWNLIGHT EMPOTRAR 8W MOD. RS140B LED 32/840 PSR
	DETECTOR DE MOVIMIENTO PPD-C-230CV-912600000430
	DETECTOR DE PRESENCIA BASICO LRM 1070
	DETECTOR DE PRESENCIA AVANZADO LRM 1080
	INTERRUPTOR BARRIDO LIT

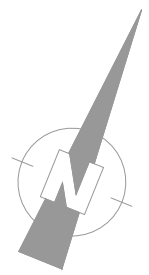

SOLAPE  
HOJA 3

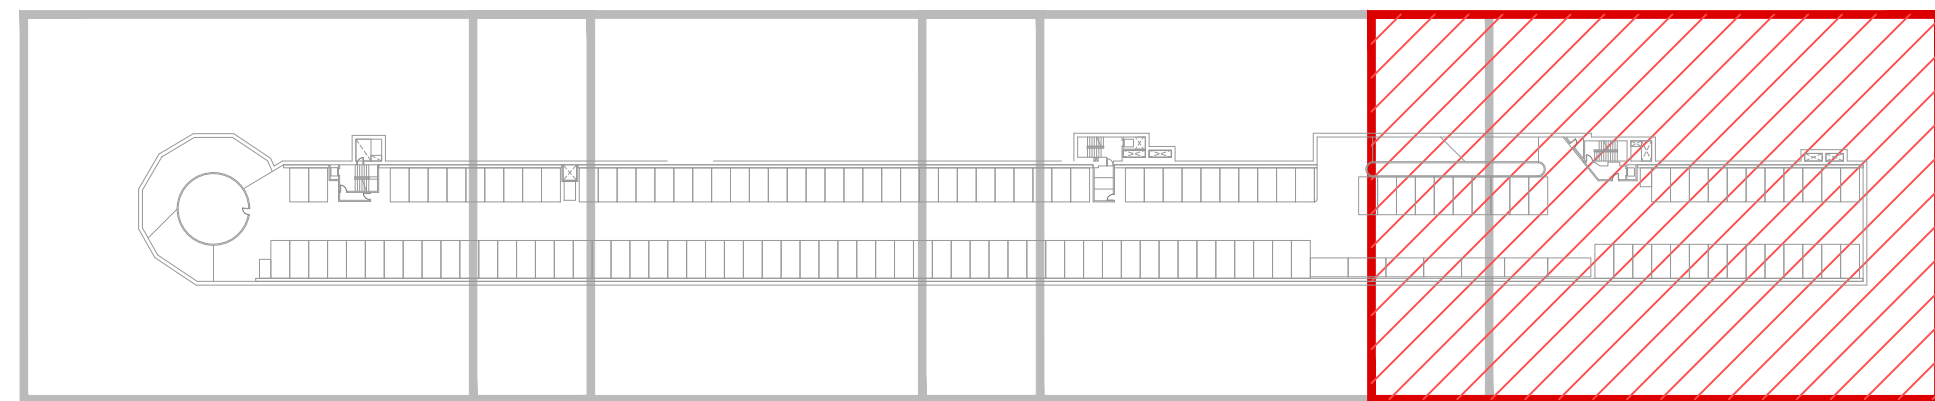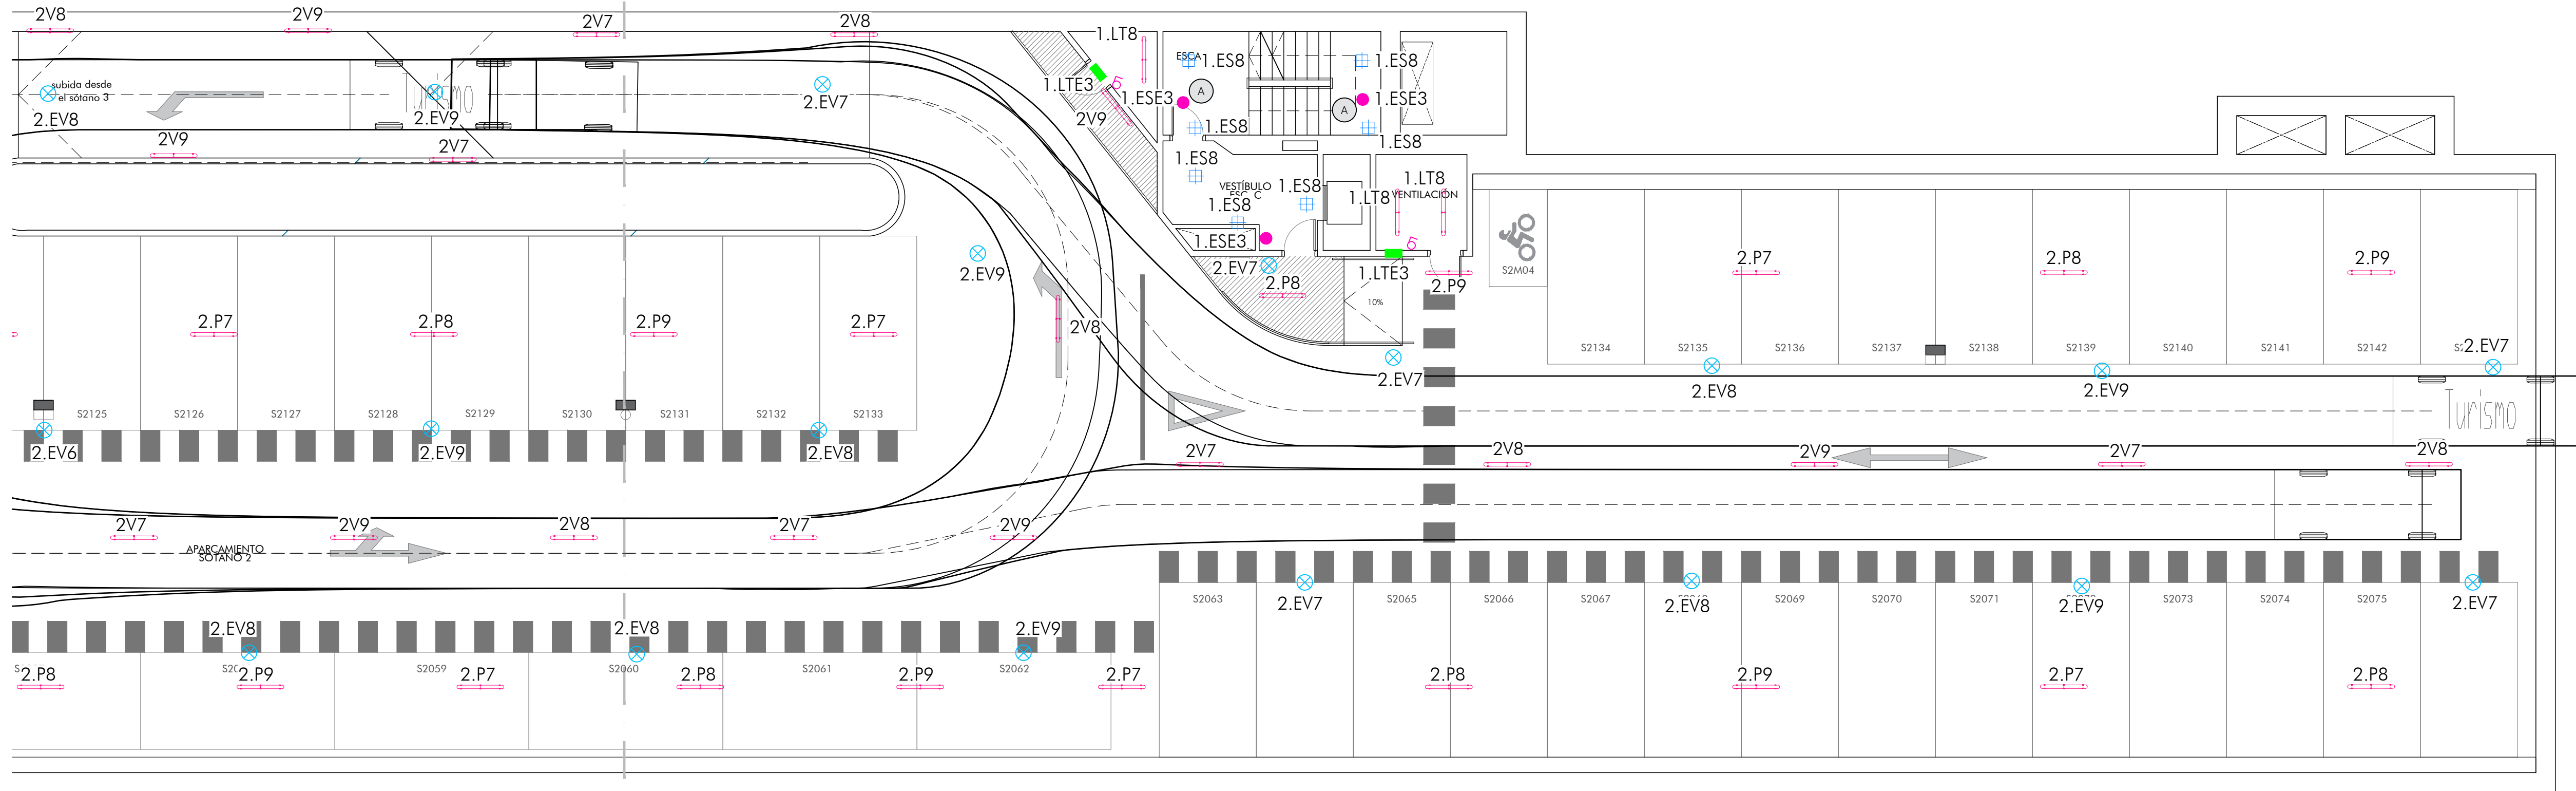

LEYENDA ILUMINACION	
	LUMINARIA ESTANCA WT490C 425/840 SIA O IAq P15 1200
	LUMINARIA ESTANCA WT490C 645/840 SIA O IAq P15 1200
	EQUIPO ALUMBRADO DE EMERGENCIA IP65 QEA-300L
	EQUIPO AUTONOMO EMERGENCIA EMPOTRAR 265Lm
	EQUIPO AUTONOMO EMERGENCIA IP65 150Lm
	LUMINARIA EMPOTRAR 60x60 31W MOD. RC136B LED 375/840
	LUMINARIA EMPOTRAR 9,2W MOD. DN572B PSD-E 1xLED 125/840D
	DOWNLIGHT EMPOTRAR 20,5W MOD. DN140B LED 205/840 PSD-E
	DOWNLIGHT EMPOTRAR 8W MOD. RS140B LED 32/840 PSR
	DETECTOR DE MOVIMIENTO PPD-C-230CV-912600000430
	DETECTOR DE PRESENCIA BASICO LRM 1070
	DETECTOR DE PRESENCIA AVANZADO LRM 1080
	INTERRUPTOR BARRIDO LIT