SOLAPE HOJA 2

REJILLA ACCESO PEATONAL

REJILLA ACCESO RODADO

SALA DE VENTILAC

SANEAMIENTO SPLIT

S1M04

bajada al sótano 2

644.66

644.29

642.45

642.46

640.93

642.31

641.27

4%

Acceso vehículos desde la Calle Princesa

S1074

S1075

S1076

S1077

S1M05

S1M06

S1M07

S1M08

S1M09

S1073

S1072

S1071

Acceso vehículos desde Calle Ferraz

S1001

S1002

S1003

S1004

S1005

S1006

S1007

S1008

S1009

S1010

S1011

S1012

S1013

S1014

S1015

S1016

S1M01

S1M02

REJILLA ACCESO RODADO

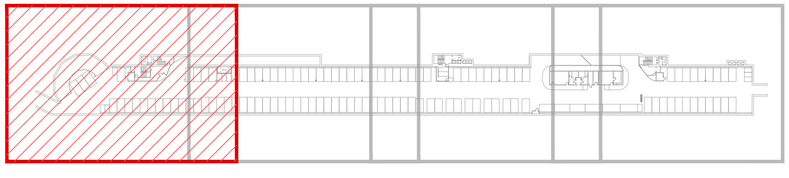

LEYENDA SANEAMIENTO

- PASO DESDE PLANTA SUPERIOR
- BAJANTE A PLANTA INFERIOR
- COLECTOR COLGADO FECALES
- COLECTOR ENTERRADO FECALES
- COLECTOR COLGADO PLUVIALES
- TUBO PRESIÓN ENTERRADO
- COLECTOR ENTERRADO PLUVIALES
- ARQUETA PLUVIALES NUEVA
- POZO DE BOMBEO
- SEPARADOR HIDROCARBUROS
- ARQUETA REJA SIFONICA
- GRUPO DE BOMBEO ASCENSOR
- TAPON

urbanismo, medio ambiente y movilidad | MADRID

Dirección General de Planificación e Infraestructuras de Movilidad

EMPRESA CONSULTORA: eptisa

DIRECTOR DEL PROYECTO:
Federico José Adrados Cuesta
S.G. Planificación y Construcción de Aparcamientos

AUTOR DEL PROYECTO:
Fdo.: BENJAMÍN ANDRÉS PEÑA

TÍTULO:
PROYECTO DE EJECUCIÓN DE
OBRAS DE REPARACIÓN DE LAS INSTALACIONES
EN EL APARCAMIENTO MARQUÉS DE URQUIJO
Exp.: 300/2020/00870 -32

ESCALA: 1:200
0 0,05 0,1 0,25 0,5m
ORIGINAL DIN A-1

PLANO: FS06
HOJA: 1 DE: 5

DESIGNACIÓN:
INSTALACIONES
SANEAMIENTO
SÓTANO 1

NOMBRE DEL FICHERO DIGITAL: FS06_SANEAMIENTO S1.dwg

FECHA: ABRIL - 2025

N. DE PÁGINA: 1

SOLAPE HOJA 1

SOLAPE HOJA 3

SO

REJILLA ACCESO RODADO

Acceso vehículos desde la Calle Princesa

SALA DE VENTILACIÓN

S1M05 S1M06 S1M07 S1M08 S1M09

1075 S1076 S1077 S1078 S1079 S1080 S1081 S1082 S1083 S1084 S1085 S1086 S1087 S1088 S1089 S1090 S1091 S1092 S1093 S1094 S1095 S1096 S1097 S1098 S1099 S1100

S1011 S1012 S1013 S1014 S1015 S1016 S1017 S1018 S1019 S1020 S1021 S1022 S1023 S1024 S1025 S1026 S1027 S1028 S1029 S1030 S1031 S1032 S1033 S1034 S1035 S1036 S1037 S1038 S1039 S1040

SANEAMIENTO GENERAL PLANTA

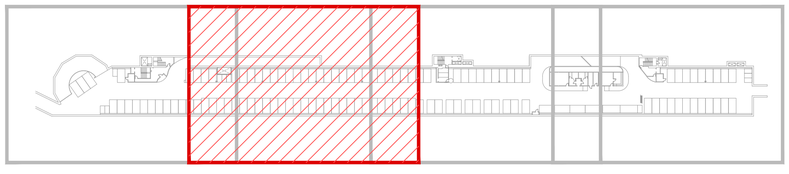

LEYENDA SANEAMIENTO

- PASO DESDE PLANTA SUPERIOR
- BAJANTE A PLANTA INFERIOR
- COLECTOR COLGADO FECALES
- COLECTOR ENTERRADO FECALES
- COLECTOR COLGADO PLUVIALES
- TUBO PRESIÓN ENTERRADO
- COLECTOR ENTERRADO PLUVIALES
- ARQUETA PLUVIALES NUEVA
- POZO DE BOMBEO
- SEPARADOR HIDROCARBUROS
- ARQUETA REJA SIFONICA
- GRUPO DE BOMBEO ASCENSOR
- TAPON

urbanismo, medio ambiente y movilidad | MADRID

Dirección General de Planificación e Infraestructuras de Movilidad

EMPRESA CONSULTORA: eptisa

DIRECTOR DEL PROYECTO:
Federico José Adrados Cuesta
S.G. Planificación y Construcción de Aparcamientos

AUTOR DEL PROYECTO:
Fdo.: BENJAMÍN ANDRÉS PEÑA

TÍTULO:
PROYECTO DE EJECUCIÓN DE
OBRAS DE REPARACIÓN DE LAS INSTALACIONES
EN EL APARCAMIENTO MARQUÉS DE URQUIJO
Exp.: 300/2020/00870 -32

ESCALA: 1:200
ORIGINAL DIN A-1

PLANO: FS06
HOJA: 2 DE: 5

DESIGNACIÓN:
INSTALACIONES
SANEAMIENTO
SÓTANO 1

NOMBRE DEL FICHERO DIGITAL: FS06_SANEAMIENTO S1.dwg

FECHA: ABRIL - 2025

N. DE PÁGINA: 1

SOLAPE HOJA 2

SOLAPE HOJA 4

REJILLA ACCESO PEATONAL

SANEAMIENTO SPLITS

subida desde el sótano 2

SUMIDERO CONTADORES

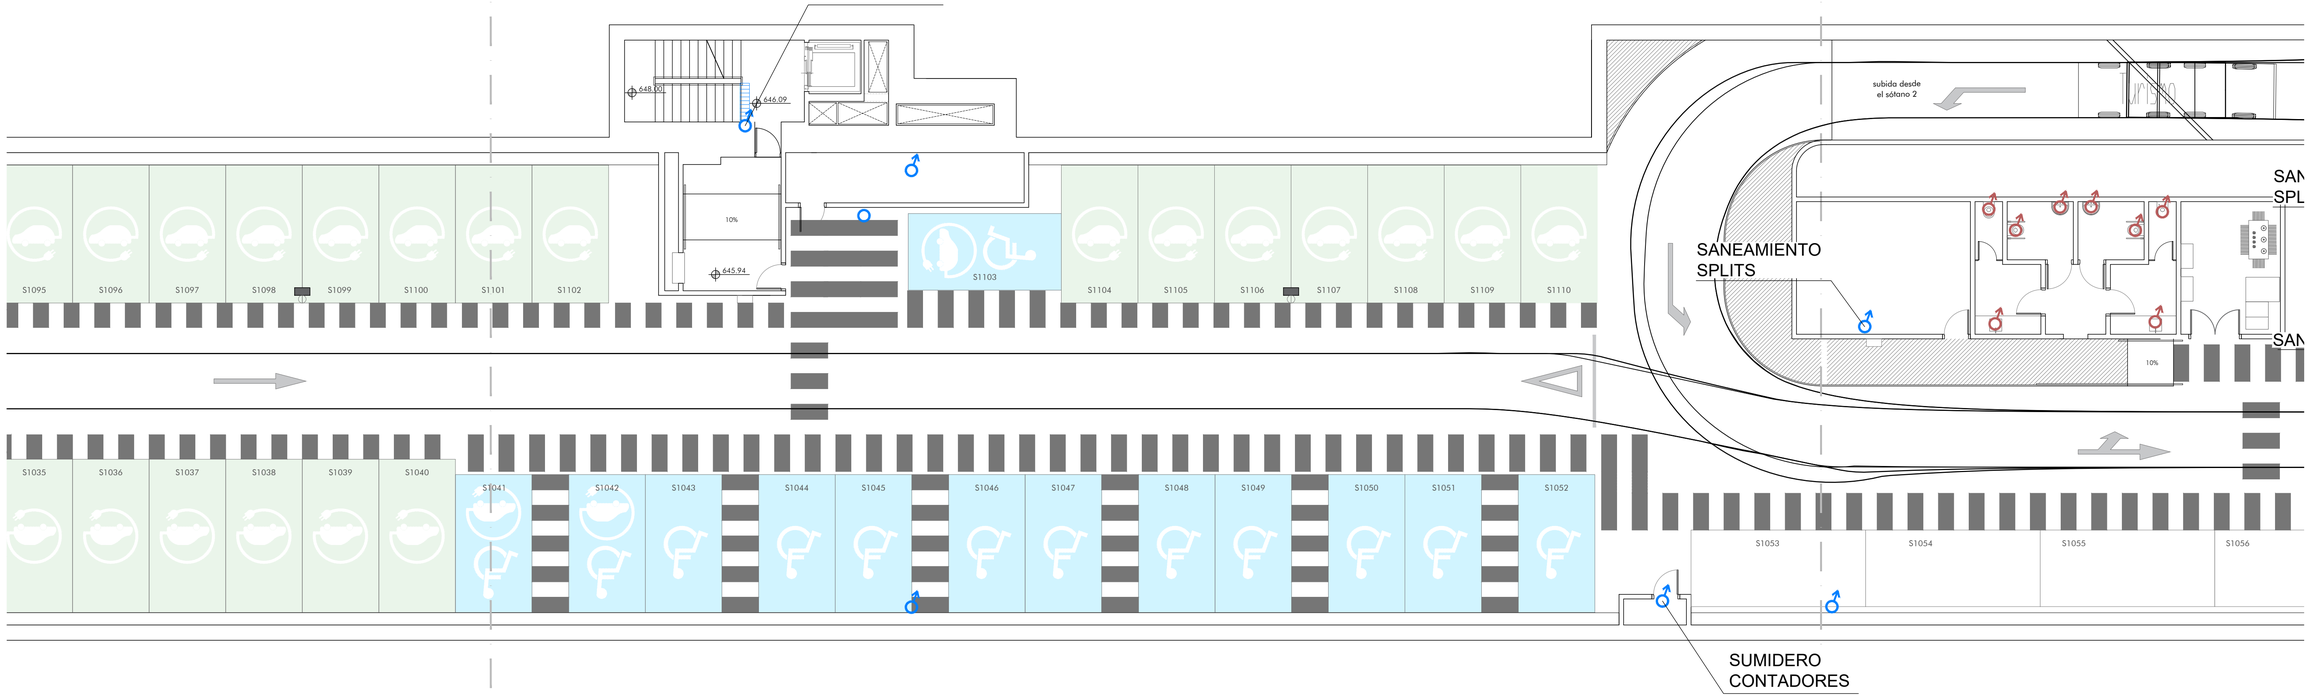

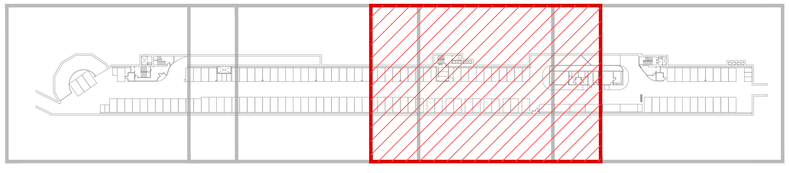

LEYENDA SANEAMIENTO
PASO DESDE PLANTA SUPERIOR
BAJANTE A PLANTA INFERIOR
COLECTOR COLGADO FECALES
COLECTOR ENTERRADO FECALES
COLECTOR COLGADO PLUVIALES
TUBO PRESIÓN ENTERRADO
COLECTOR ENTERRADO PLUVIALES
ARQUETA PLUVIALES NUEVA
POZO DE BOMBEO
SEPARADOR HIDROCARBUROS
ARQUETA REJA SIFONICA
GRUPO DE BOMBEO ASCENSOR
TAPON

urbanismo, medio ambiente y movilidad | MADRID

Dirección General de Planificación e Infraestructuras de Movilidad

EMPRESA CONSULTORA: eptisa

DIRECTOR DEL PROYECTO:
Federico José Adrados Cuesta
S.G. Planificación y Construcción de Aparcamientos

AUTOR DEL PROYECTO:
Fdo.: BENJAMÍN ANDRÉS PEÑA

TÍTULO:
PROYECTO DE EJECUCIÓN DE
OBRAS DE REPARACIÓN DE LAS INSTALACIONES
EN EL APARCAMIENTO MARQUÉS DE URQUIJO
Exp.: 300/2020/00870 -32

ESCALA: 1:200
0 0,05 0,1 0,25 0,5m
ORIGINAL DIN A-1

PLANO: FS06
HOJA: 3 DE: 5

DESIGNACIÓN:
INSTALACIONES
SANEAMIENTO
SÓTANO 1

NOMBRE DEL FICHERO DIGITAL: FS06_SANEAMIENTO S1.dwg

FECHA: ABRIL - 2025

N. DE PÁGINA: 1

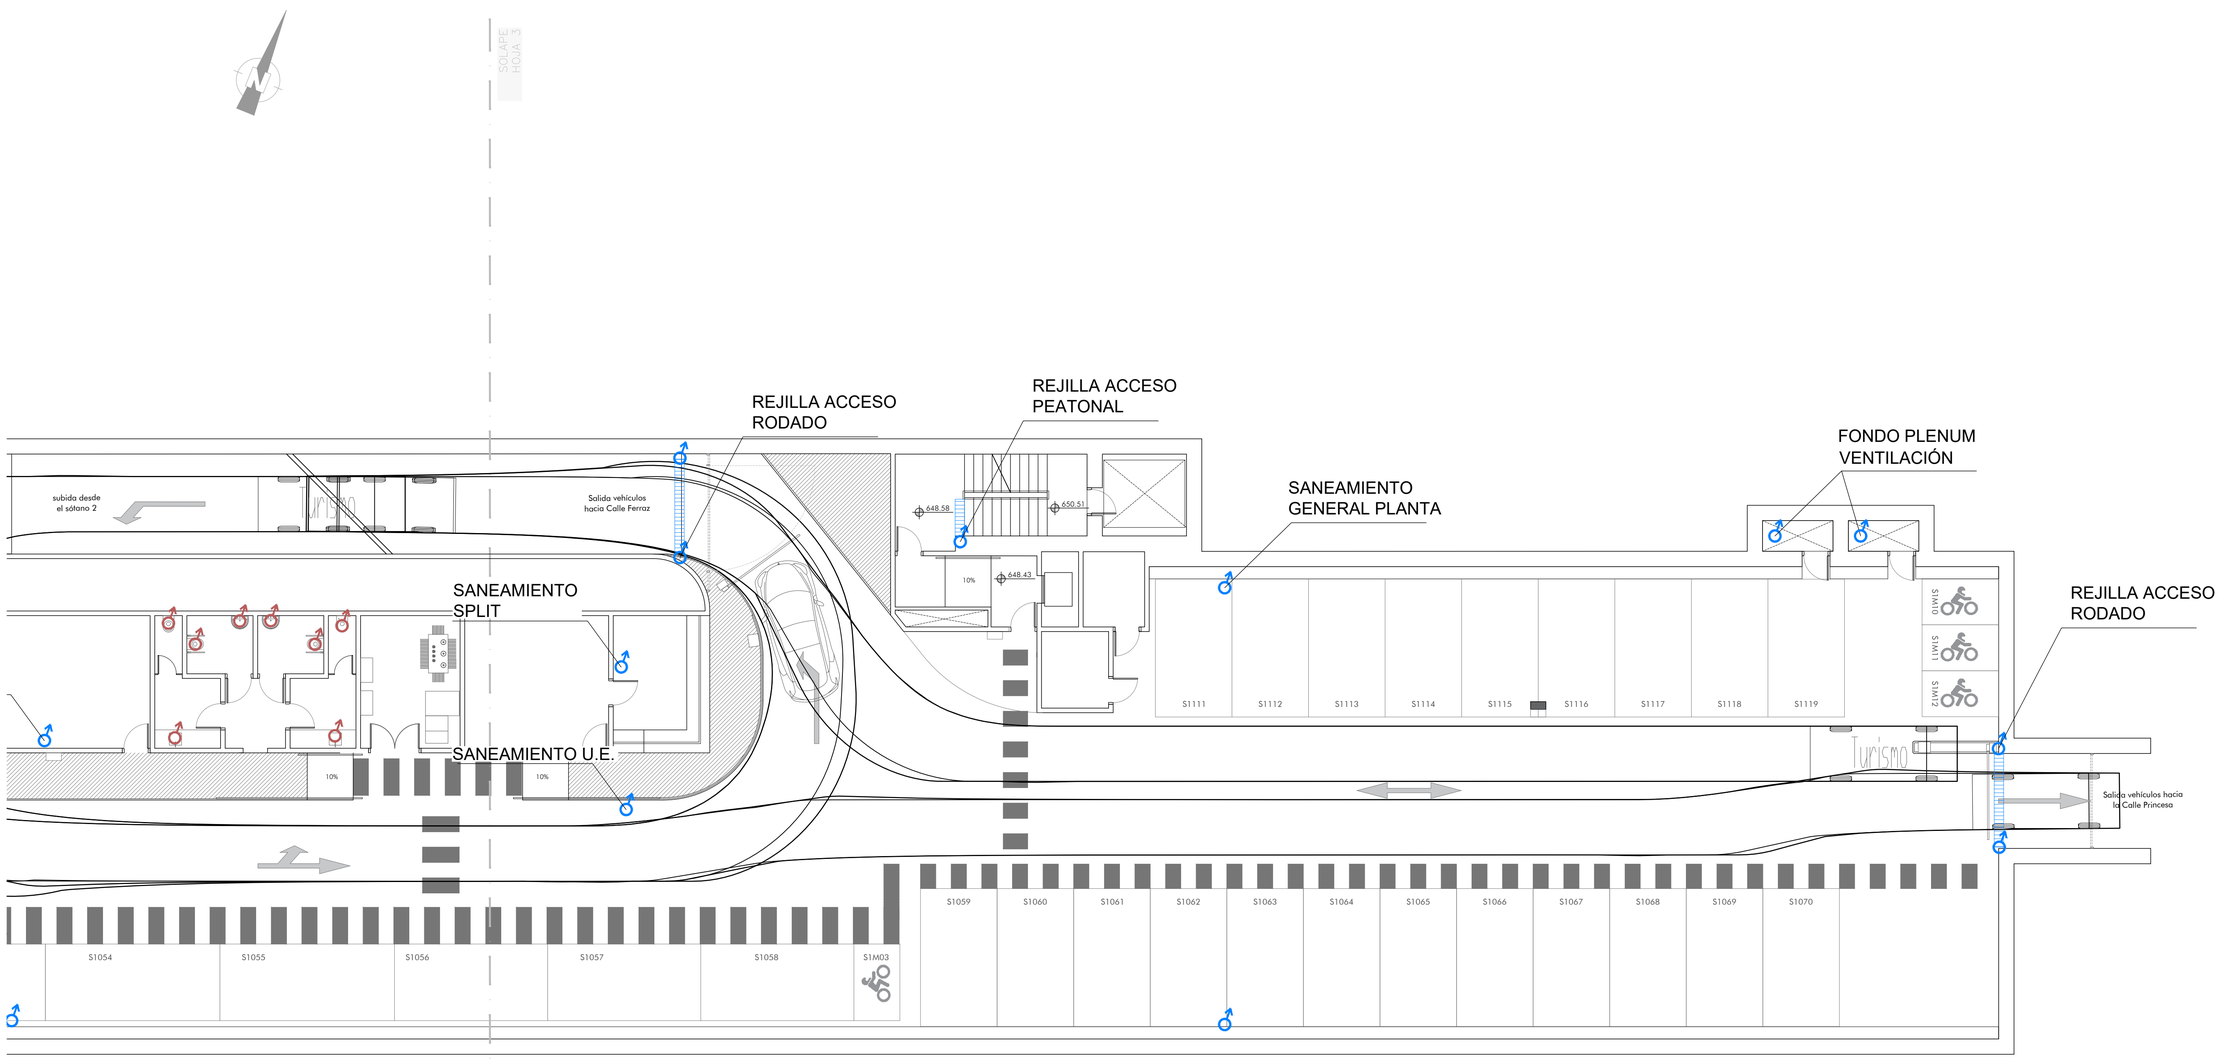

ES

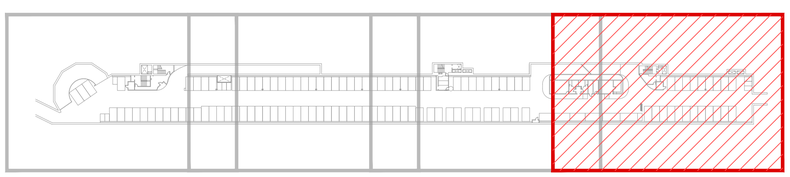

LEYENDA SANEAMIENTO
PASO DESDE PLANTA SUPERIOR
BAJANTE A PLANTA INFERIOR
COLECTOR COLGADO FECALES
COLECTOR ENTERRADO FECALES
COLECTOR COLGADO PLUVIALES
TUBO PRESIÓN ENTERRADO
COLECTOR ENTERRADO PLUVIALES
ARQUETA PLUVIALES NUEVA
POZO DE BOMBEO
SEPARADOR HIDROCARBUROS
ARQUETA REJA SIFONICA
GRUPO DE BOMBEO ASCENSOR
TAPON

urbanismo, medio ambiente y movilidad | MADRID

Dirección General de Planificación e Infraestructuras de Movilidad

EMPRESA CONSULTORA: eptisa

DIRECTOR DEL PROYECTO:
Federico José Adrados Cuesta
S.G. Planificación y Construcción de Aparcamientos

AUTOR DEL PROYECTO:
Fdo.: BENJAMÍN ANDRÉS PEÑA

TÍTULO:
PROYECTO DE EJECUCIÓN DE
OBRAS DE REPARACIÓN DE LAS INSTALACIONES
EN EL APARCAMIENTO MARQUÉS DE URQUIJO
Exp.: 300/2020/00870 -32

ESCALA: 1:200
ORIGINAL DIN A-1

PLANO: FS06
HOJA: 4 DE: 5

DESIGNACIÓN:
INSTALACIONES
SANEAMIENTO
SÓTANO 1

NOMBRE DEL FICHERO DIGITAL: FS06_SANEAMIENTO S1.dwg

FECHA: ABRIL - 2025

N. DE PÁGINA: 1

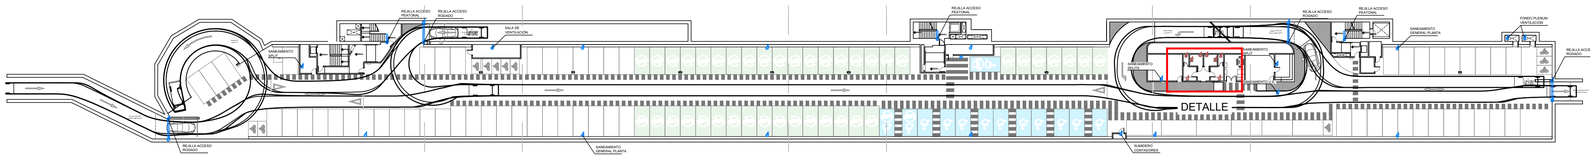

PLANTA SÓTANO 1
ESCALA 1:1:500

LEYENDA SANEAMIENTO

- PASO DESDE PLANTA SUPERIOR
- BAJANTE A PLANTA INFERIOR
- COLECTOR COLGADO FECALES
- COLECTOR ENTERRADO FECALES
- COLECTOR COLGADO PLUVIALES
- TUBO PRESIÓN ENTERRADO
- COLECTOR ENTERRADO PLUVIALES
- ARQUETA PLUVIALES NUEVA
- POZO DE BOMBEO
- SEPARADOR HIDROCARBUROS
- ARQUETA REJA SIFONICA
- GRUPO DE BOMBEO ASCENSOR
- TAPON

urbanismo, medio ambiente y movilidad | MADRID	Dirección General de Planificación e Infraestructuras de Movilidad	EMPRESA CONSULTORA: eptisa	DIRECTOR DEL PROYECTO: Federico José Adrados Cuesta, S.G. Planificación y Construcción de Aparcamientos	AUTOR DEL PROYECTO: Fdo.: BENJAMÍN ANDRÉS PEÑA	TÍTULO: PROYECTO DE EJECUCIÓN DE OBRAS DE REPARACIÓN DE LAS INSTALACIONES EN EL APARCAMIENTO MARQUÉS DE URQUIJO Exp.: 300/2020/00870 -32	ESCALA: 1:200 ORIGINAL DIN A-1	PLANO: FS06 HOJA: 5 DE: 5	DESIGNACIÓN: INSTALACIONES SANEAMIENTO PLANTA SOTANO 1. DETALLE NOMBRE DEL FICHERO DIGITAL: FS06_SANEAMIENTO S1.dwg	FECHA: ABRIL - 2025 N. DE PÁGINA: 1