




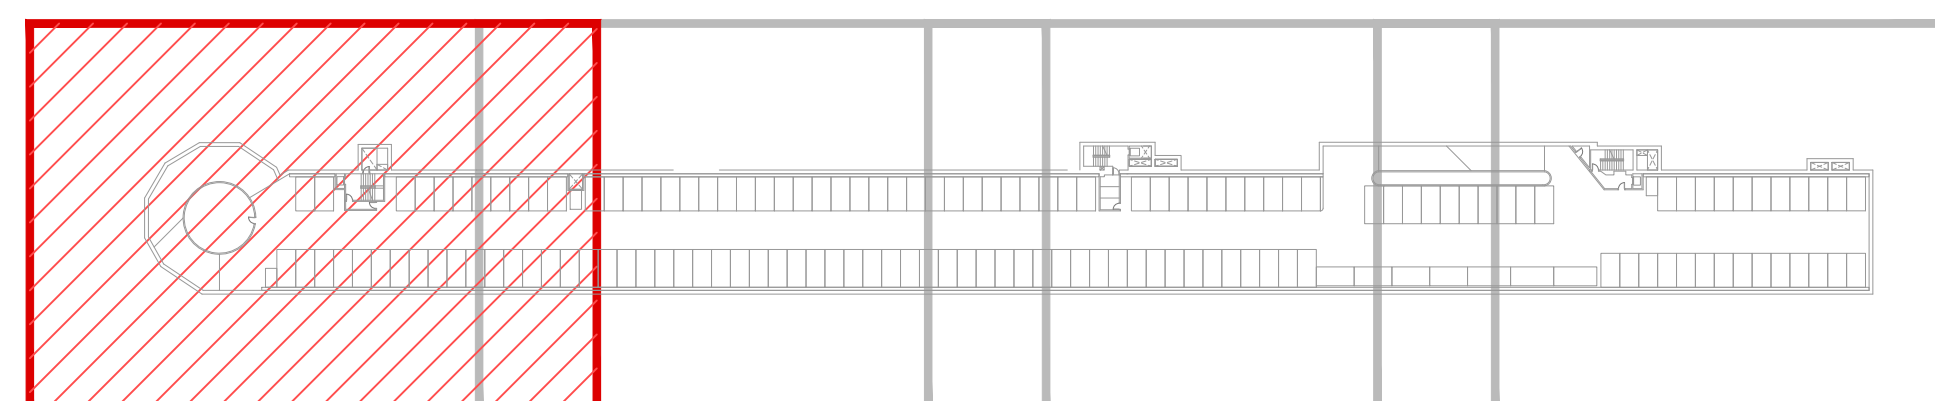

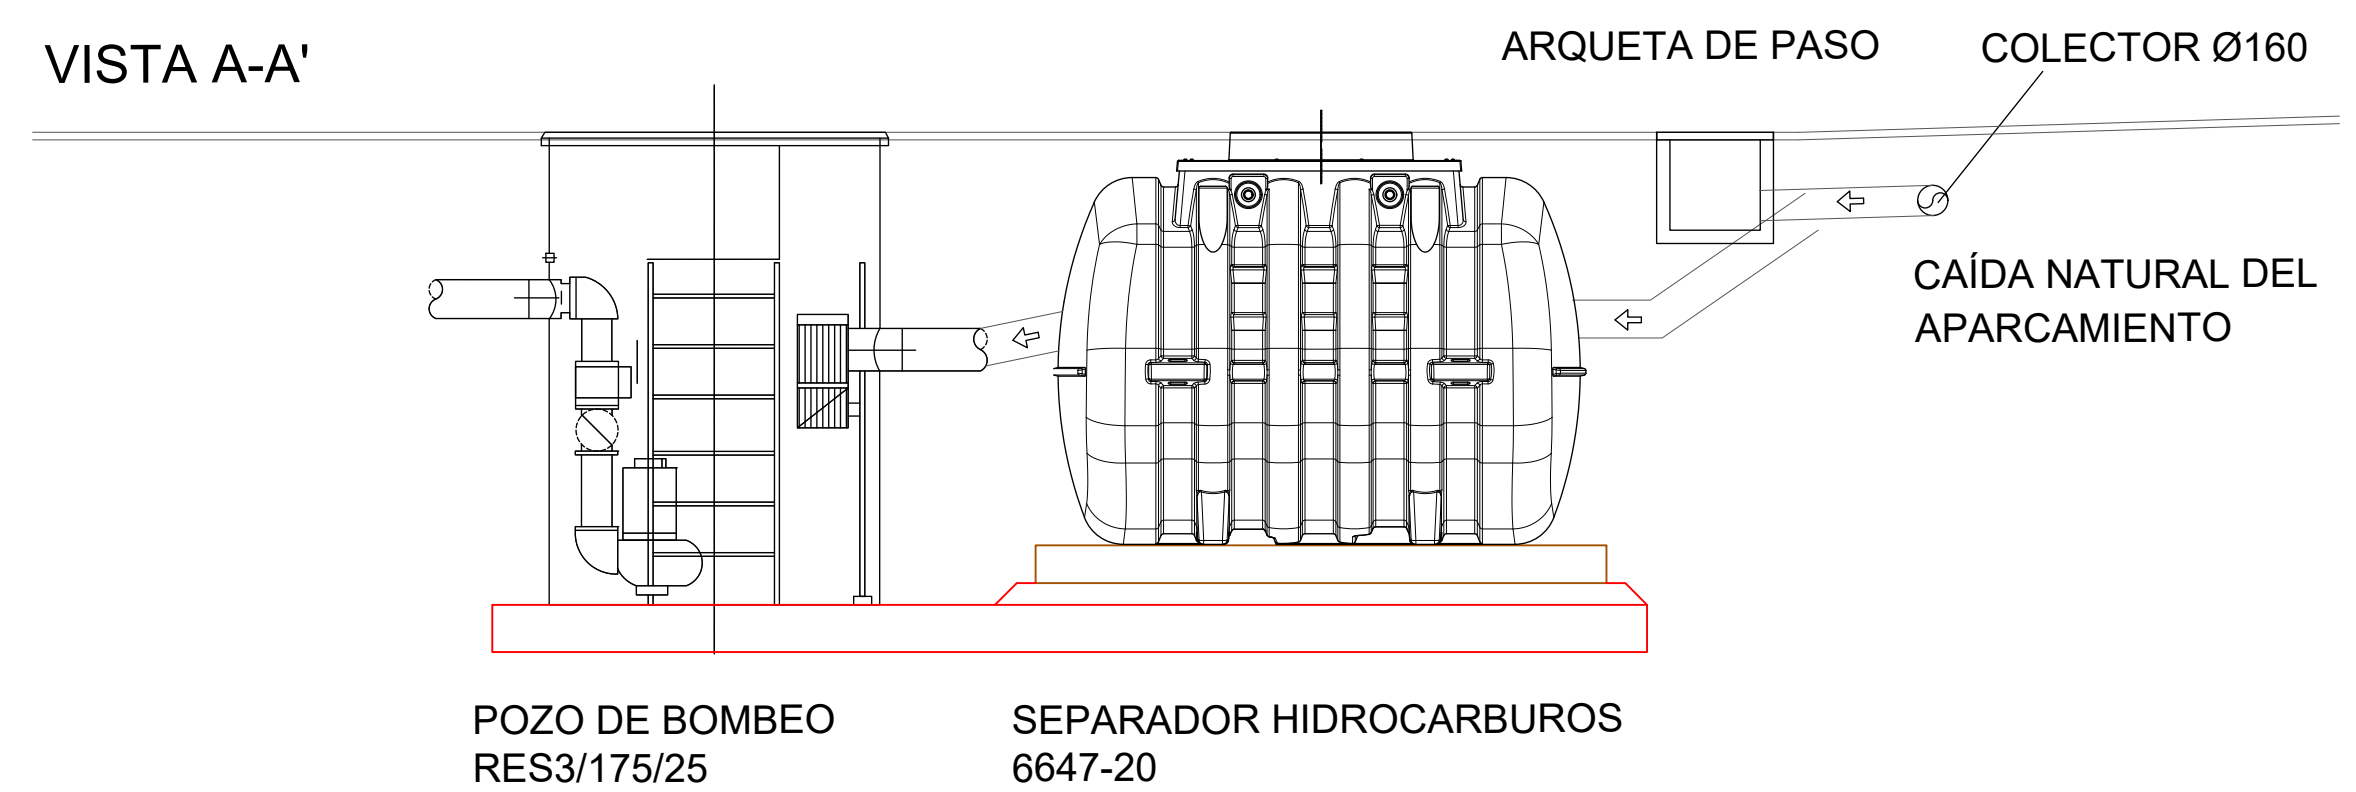

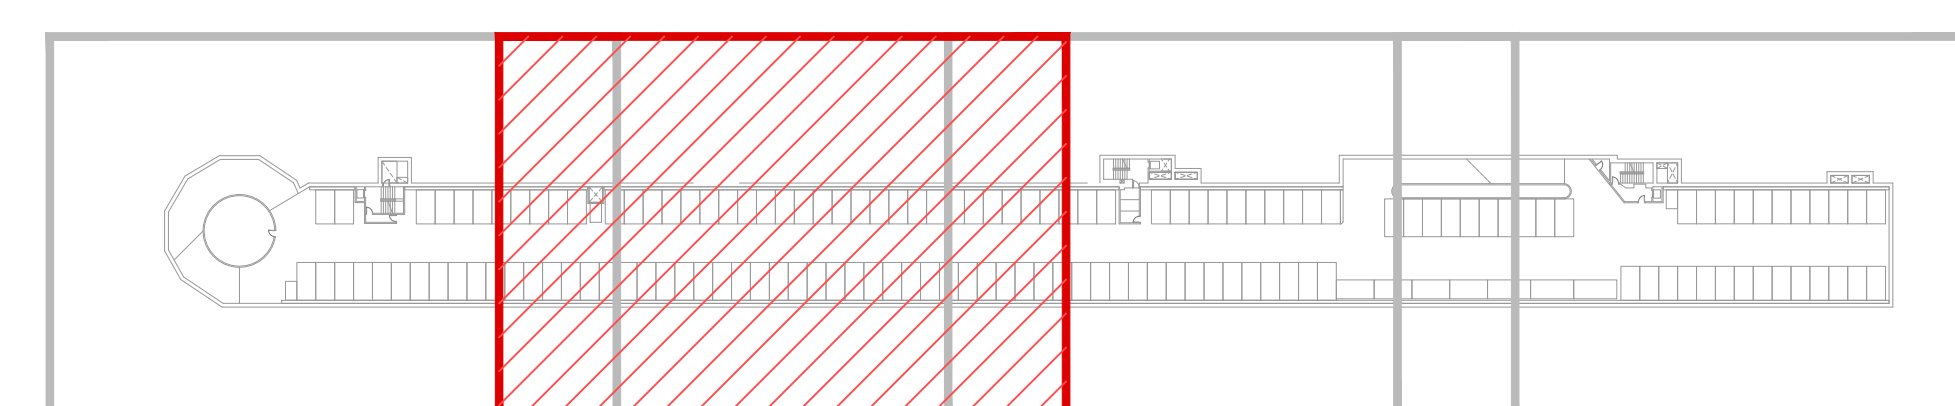












VISTA A-A'









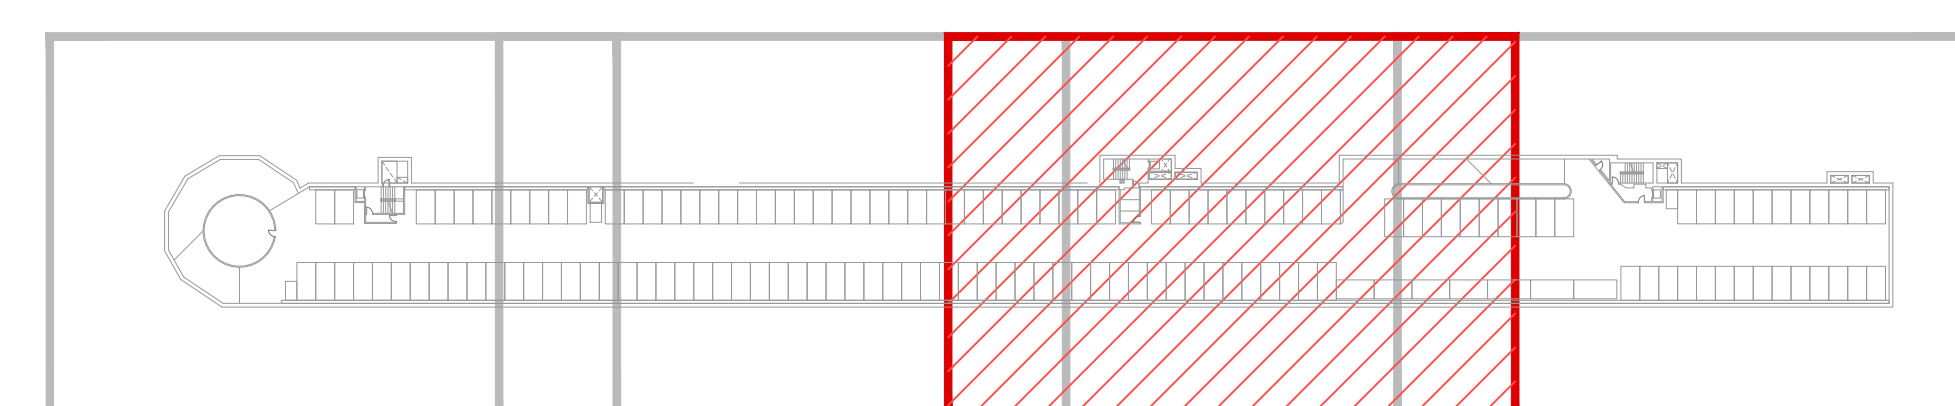




LEYENDA SANEAMIENTO	
	PASO DESDE PLANTA SUPERIOR
	BAJANTE A PLANTA INFERIOR
	COLECTOR COLGADO FECALES
	COLECTOR ENTERRADO FECALES
	COLECTOR COLGADO PLUVIALES
	TUBO PRESIÓN ENTERRADO
	COLECTOR ENTERRADO PLUVIALES
	ARQUETA PLUVIALES NUEVA
	POZO DE BOMBEO
	SEPARADOR HIDROCARBUROS
	ARQUETA REJA SIFONICA
	GRUPO DE BOMBEO ASCENSOR
	TAPON




LEYENDA SANEAMIENTO	
	PASO DESDE PLANTA SUPERIOR
	BAJANTE A PLANTA INFERIOR
	COLECTOR COLGADO FECALES
	COLECTOR ENTERRADO FECALES
	COLECTOR COLGADO PLUVIALES
	TUBO PRESIÓN ENTERRADO
	COLECTOR ENTERRADO PLUVIALES
	ARQUETA PLUVIALES NUEVA
	





LEYENDA SANEAMIENTO

-  PASO DESDE PLANTA SUPERIOR
-  BAJANTE A PLANTA INFERIOR
-  COLECTOR COLGADO FECALES
-  COLECTOR ENTERRADO FECALES
-  COLECTOR COLGADO PLUVIALES
-  TUBO PRESIÓN ENTERRADO
-  COLECTOR ENTERRADO PLUVIALES
-  ARQUETA PLUVIALES NUEVA
-  POZO DE BOMBEO
-  SEPARADOR HIDROCARBUROS
-  ARQUETA REJA SIFONICA
-  GRUPO DE BOMBEO ASCENSOR
-  TAPON

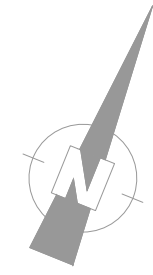

SOLAPE
HOJA 3

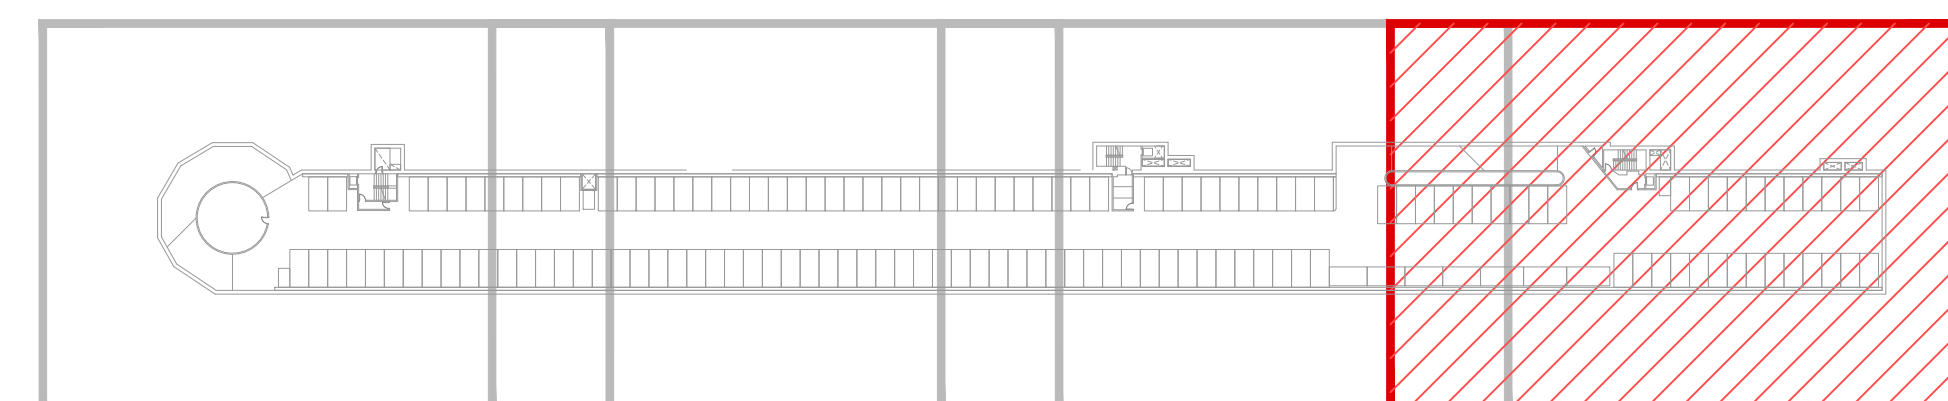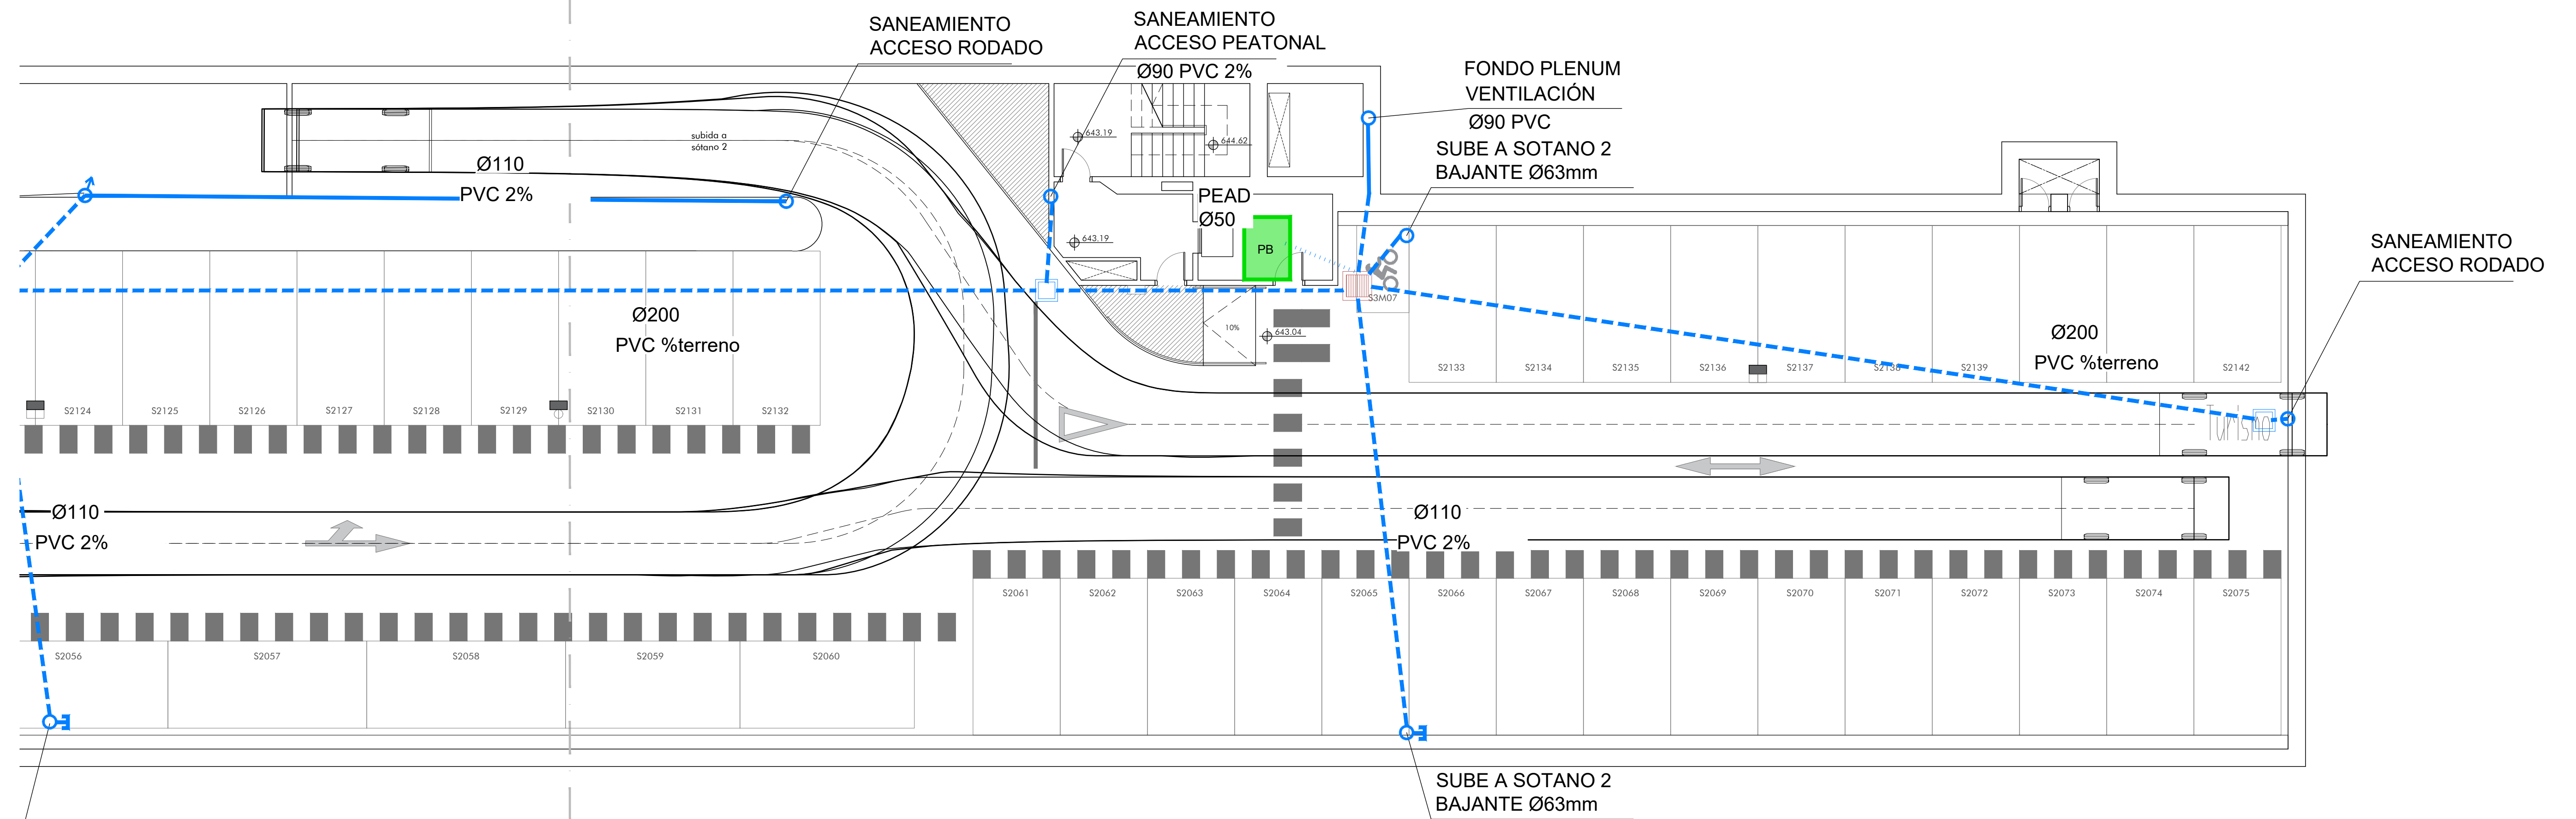

LEYENDA SANEAMIENTO	
	PASO DESDE PLANTA SUPERIOR
	BAJANTE A PLANTA INFERIOR
	COLECTOR COLGADO FECALES
	COLECTOR ENTERRADO FECALES
	COLECTOR COLGADO PLUVIALES
	COLECTOR ENTERRADO PLUVIALES
	ARQUETA PLUVIALES NUEVA
	POZO DE BOMBEO
	SEPARADOR HIDROCARBUROS
	ARQUETA REJA SIFONICA
	GRUPO DE BOMBEO ASCENSOR
	TAPON