





SIMBOLOGIA CCTV	
	CANALIZACION PARA UTP POR BANDEJA CHAPA PARA LOS SIGUIENTES SERVICIOS: - CCTV - Telecom / RVE
	CANALIZACION PARA UTP POR TUBO
	CÁMARA FIJA DE INTERIOR IP
	CÁMARA TIPO MINI-DOMO FIJO IP DE INTERIOR
	RACK CCTV 19" 12U

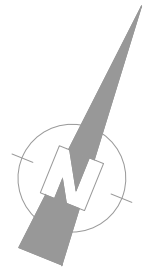


SOLAPE  
HOJA 1

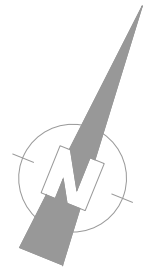


SOLAPE  
HOJA 3

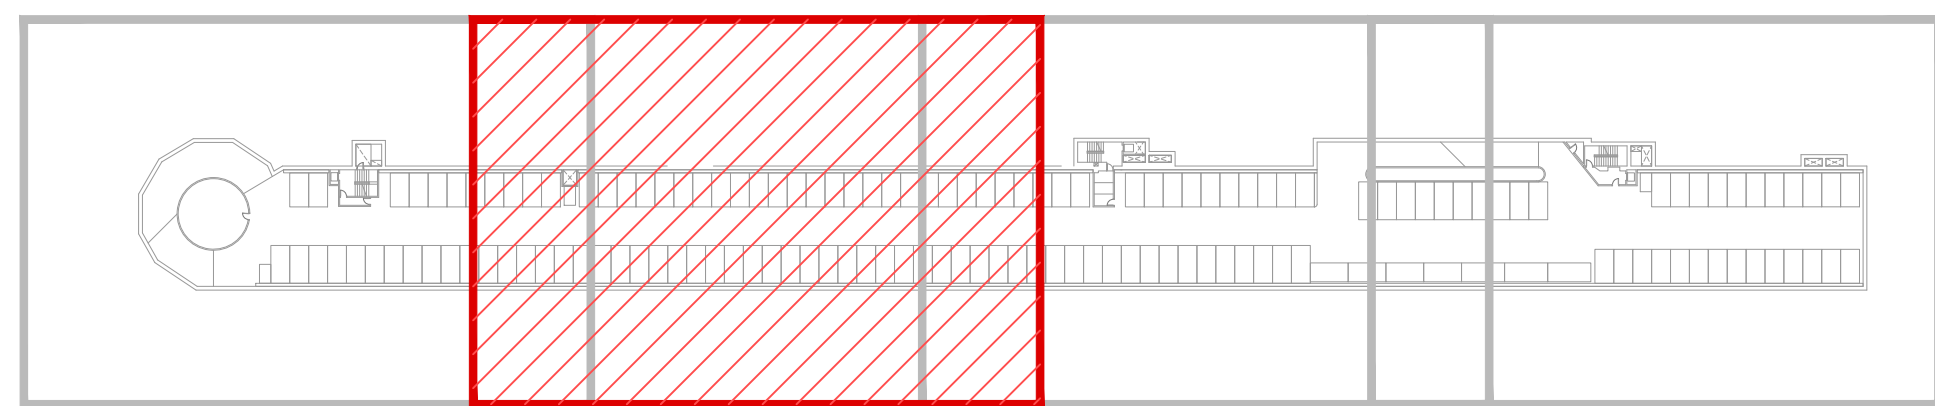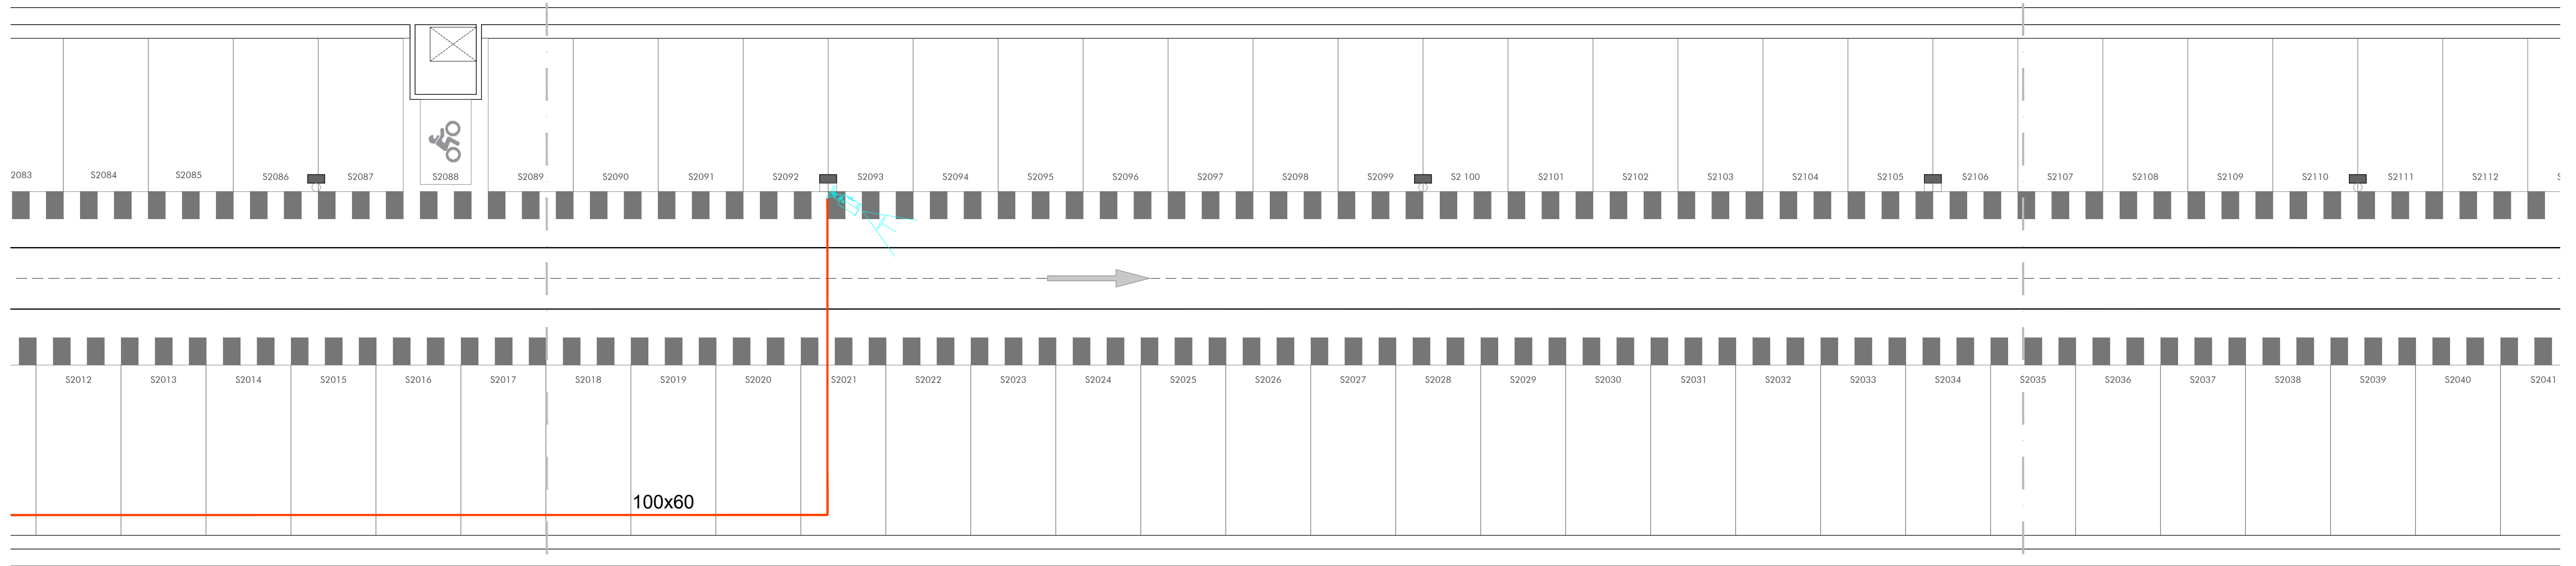


SIMBOLOGIA CCTV	
	CANALIZACION PARA UTP POR BANDEJA CHAPA PARA LOS SIGUIENTES SERVICIOS: - CCTV - Telecom / RVE
	CANALIZACION PARA UTP POR TUBO
	CÁMARA FIJA DE INTERIOR IP
	CÁMARA TIPO MINI-DOMO FIJO IP DE INTERIOR
	RACK CCTV 19" 12U

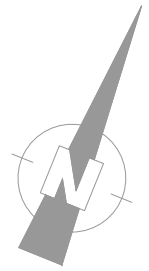


SOLAPE  
HOJA 2

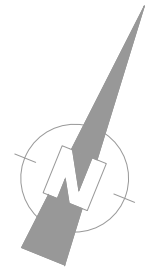



SOLAPE  
HOJA 4

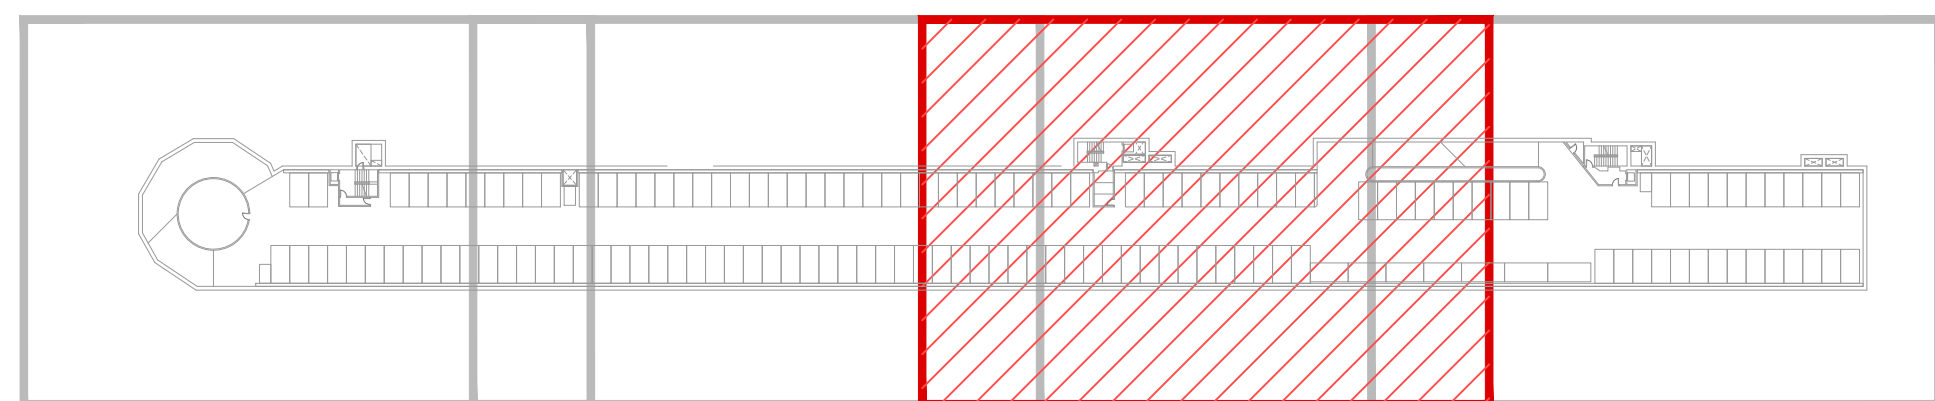

SIMBOLOGIA CCTV	
	CANALIZACION PARA UTP POR BANDEJA CHAPA PARA LOS SIGUIENTES SERVICIOS: - CCTV - Telecom / RVE
	CANALIZACION PARA UTP POR TUBO
	CÁMARA FIJA DE INTERIOR IP
	CÁMARA TIPO MINI-DOMO FIJO IP DE INTERIOR
	RACK CCTV 19" 12U

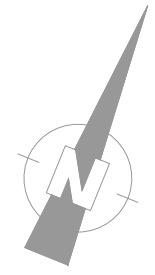

SOLAPE  
HOJA 3

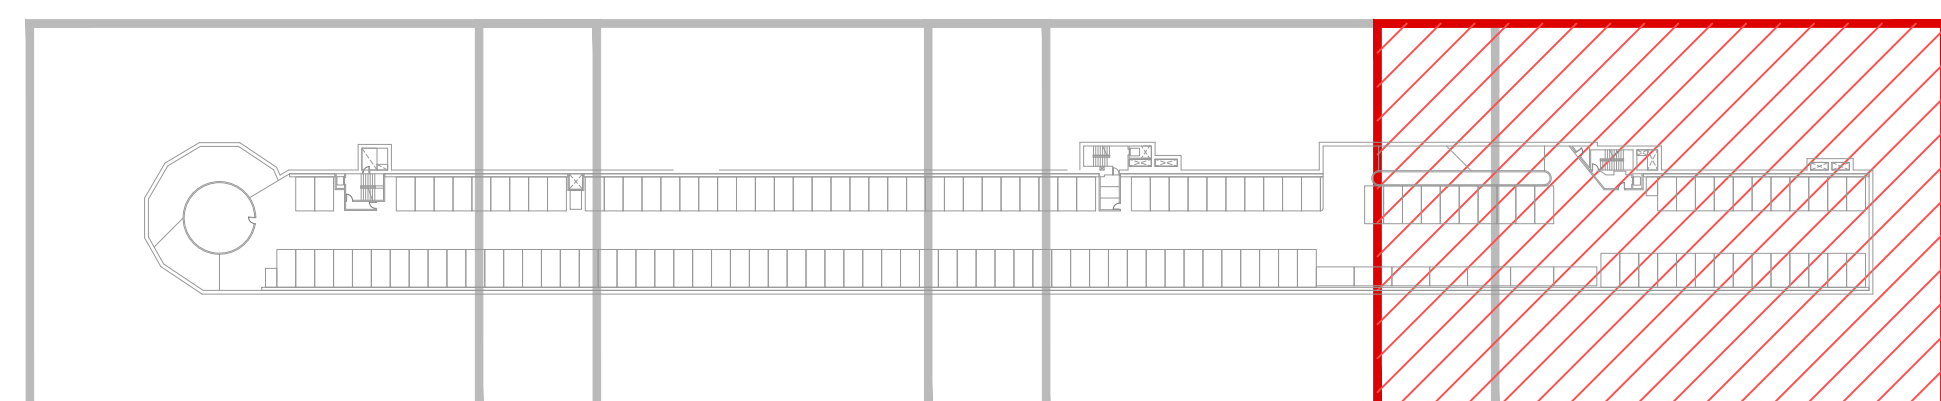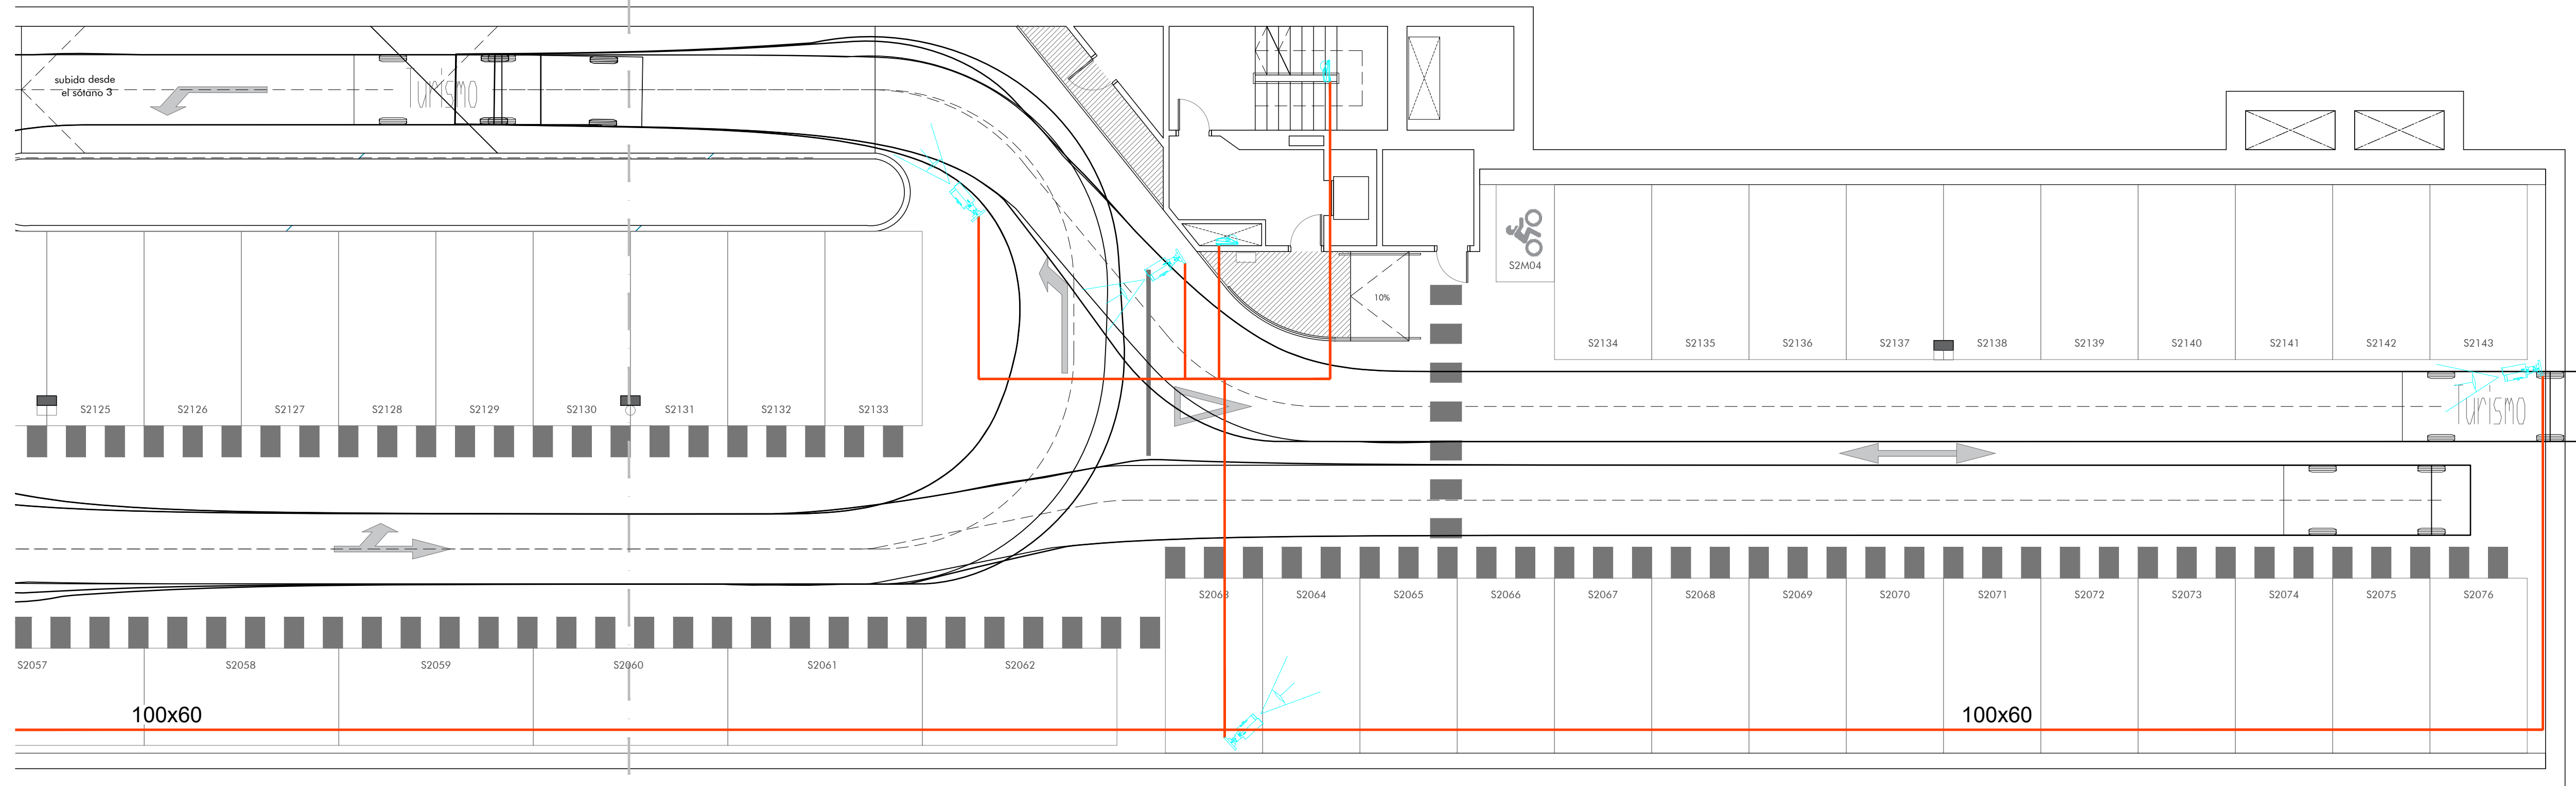

SIMBOLOGIA CCTV	
	CANALIZACION PARA UTP POR BANDEJA CHAPA PARA LOS SIGUIENTES SERVICIOS: <ul style="list-style-type: none"><li>- CCTV</li><li>- Telecom / RVE</li></ul>
	CANALIZACION PARA UTP POR TUBO
	CÁMARA FIJA DE INTERIOR IP
	CÁMARA TIPO MINI-DOMO FIJO IP DE INTERIOR
	RACK CCTV 19" 12U