





SIMBOLOGIA CCTV	
	PROYECTOR BIDIRECCIONAL, 20W, IP-66, EN54, 100V. CONFIGURABLE A 6,3 Y 1,5W
	CONTROLADOR/AMPLIFICADOR DE MEGAFONIA DE 8 ZONAS CON UNA POTENCIA TOTAL DE 1320W, 100V, EN-54
	MICROFONO
	ALTAVOZ TECHO SUPERFICIE, 10W, EN54, 100V. CONFIGURABLE A 3, 15 Y 0,75W
	CABLEADO ELÉCTRICO CONEXIÓN CON ALTAVOCES CON AMPLIFICACIÓN DE MEGAFONIA DE 2x1,5mm <sup>2</sup>

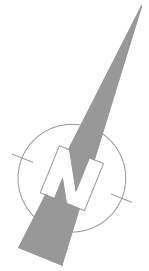

SOLAPE  
HOJA 1

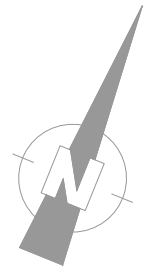


SOLAPE  
HOJA 3

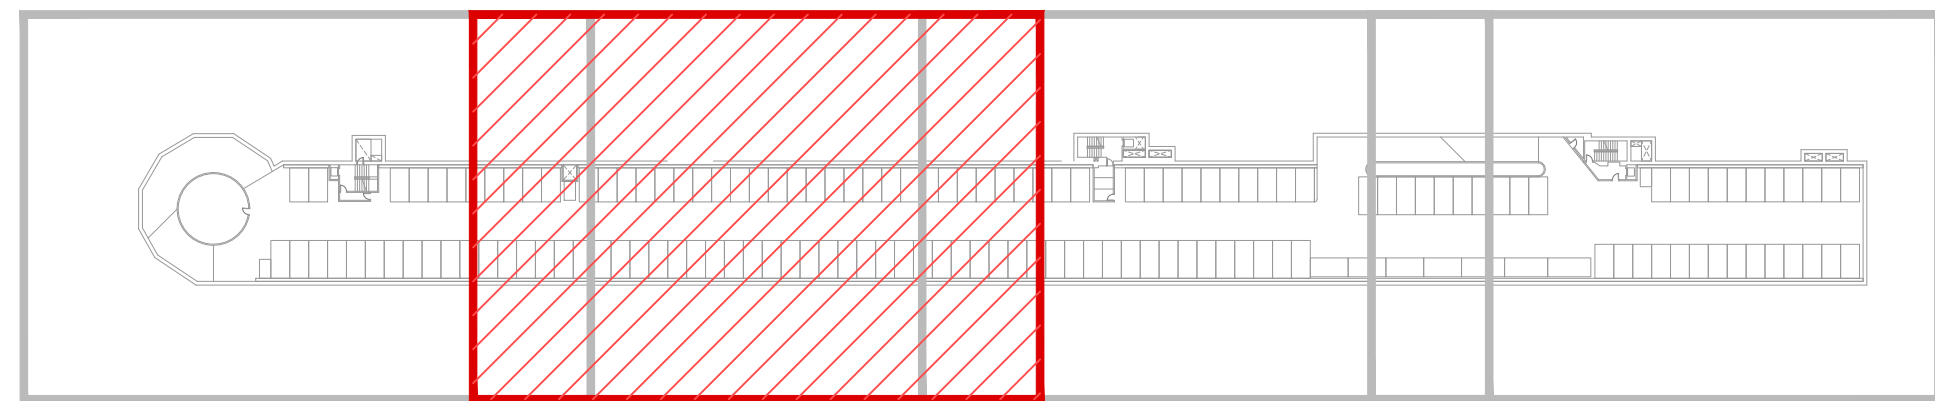
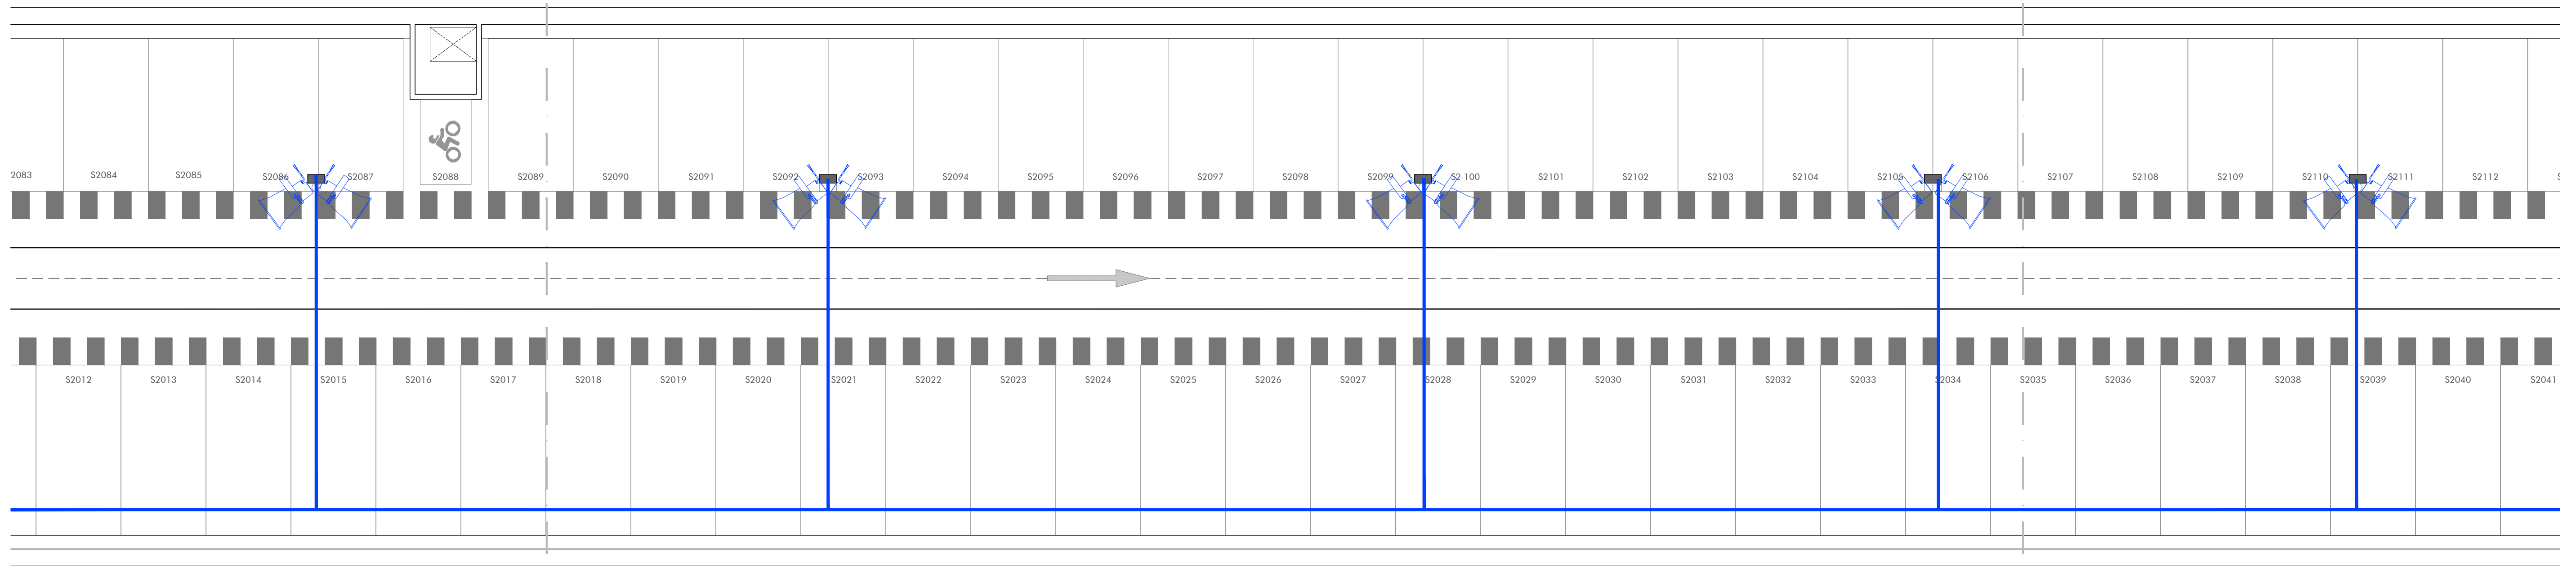


SIMBOLOGIA CCTV	
	PROYECTOR BIDIRECCIONAL, 20W, IP-66, EN54, 100V. CONFIGURABLE A 6,3 Y 1,5W
	CONTROLADOR/AMPLIFICADOR DE MEGAFONIA DE 8 ZONAS CON UNA POTENCIA TOTAL DE 1320W, 100V, EN-54
	MICROFONO
	ALTAVOZ TECHO SUPERFICIE, 10W, EN54, 100V. CONFIGURABLE A 3, 15 Y 0,75W
	CABLEADO ELÉCTRICO CONEXIÓN CON ALTAVOCES CON AMPLIFICACIÓN DE MEGAFONIA DE 2x1,5mm <sup>2</sup>



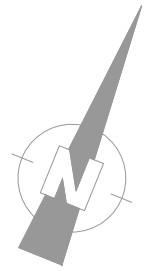

SOLAPE  
HOJA 3

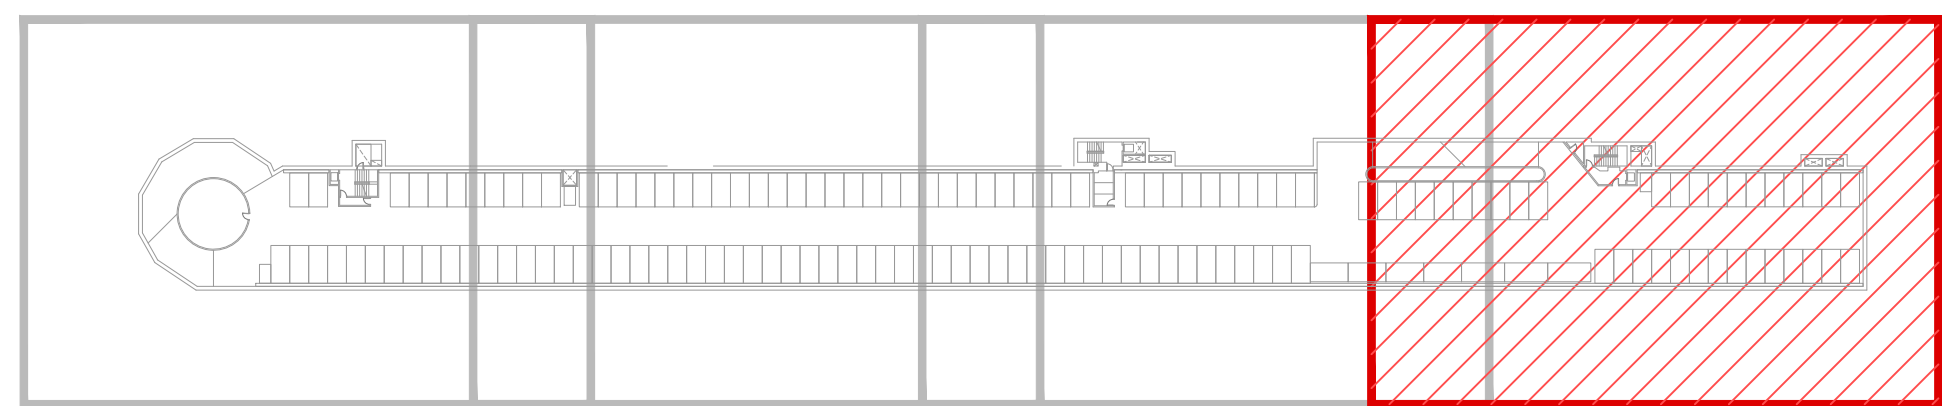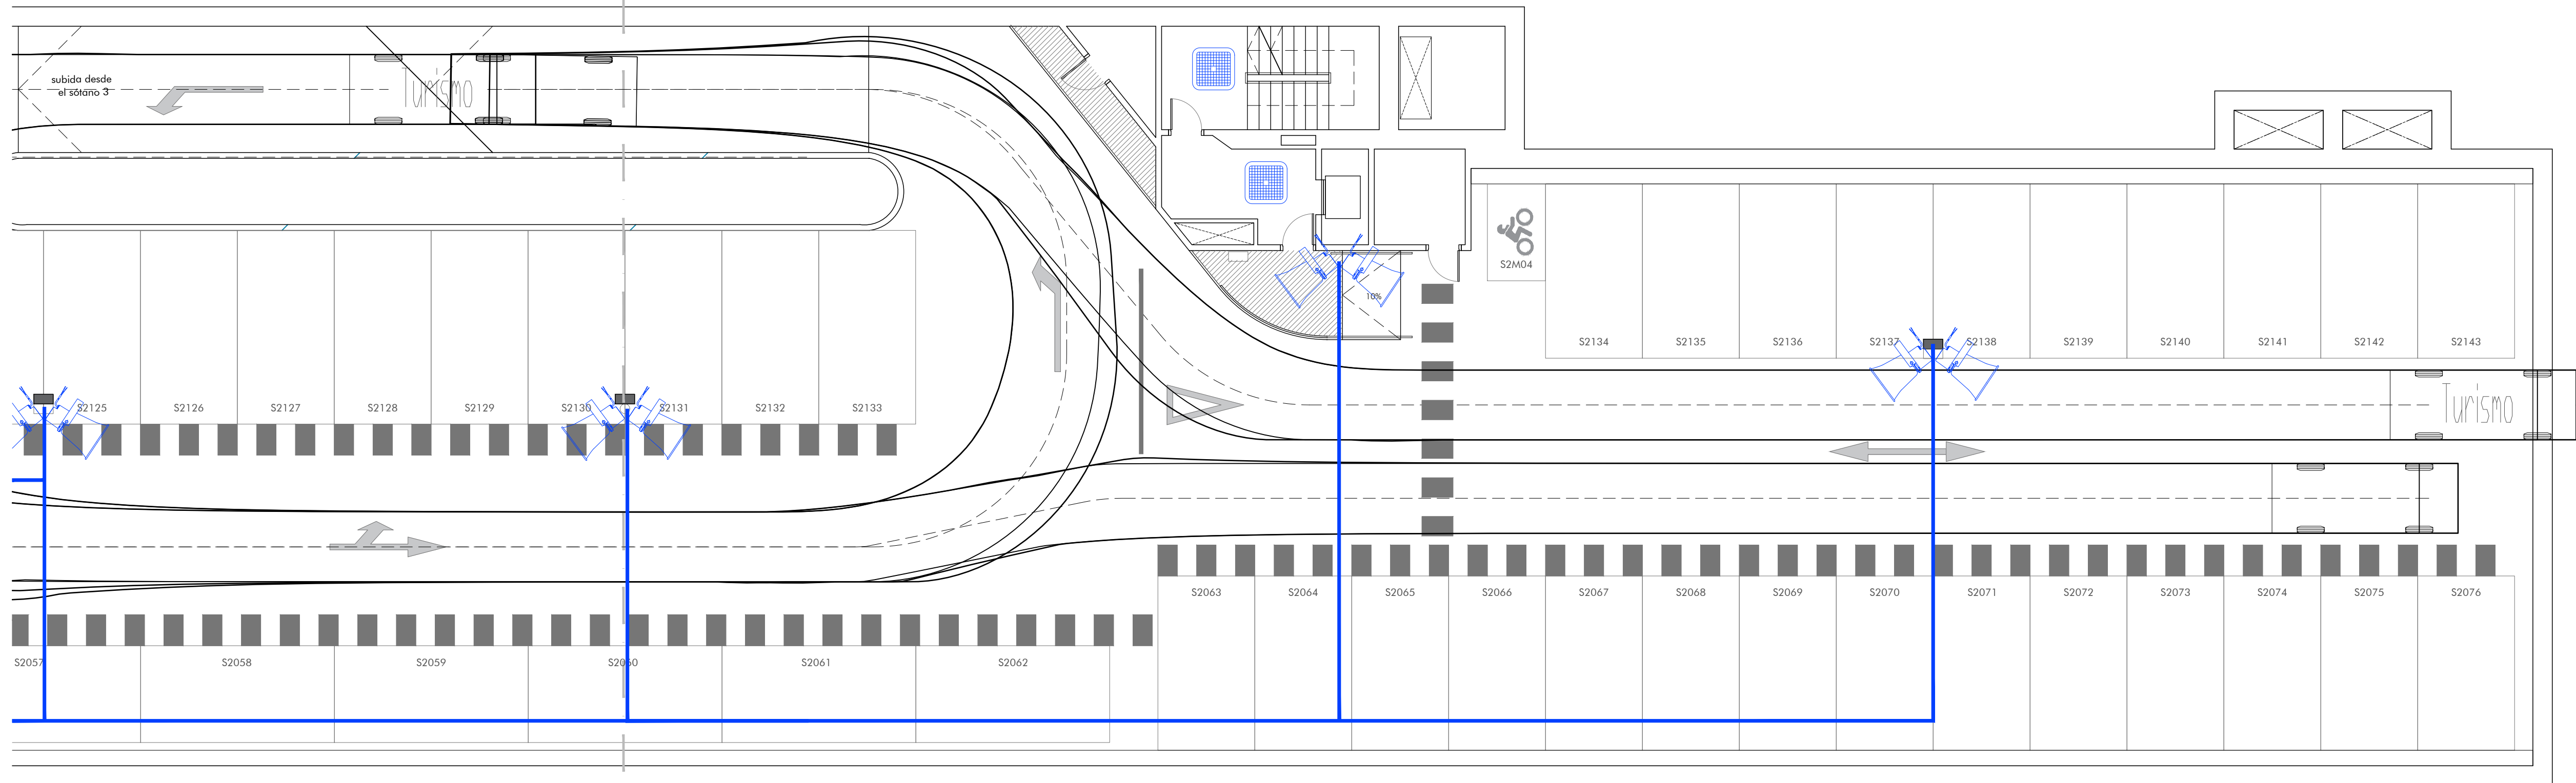

SIMBOLOGIA CCTV	
	PROYECTOR BIDIRECCIONAL, 20W, IP-66, EN54, 100V. CONFIGURABLE A 6,3 Y 1,5W
	CONTROLADOR/AMPLIFICADOR DE MEGAFONIA DE 8 ZONAS CON UNA POTENCIA TOTAL DE 1320W, 100V, EN-54
	MICROFONO
	ALTAVOZ TECHO SUPERFICIE, 10W, EN54, 100V. CONFIGURABLE A 3, 15 Y 0,75W
	CABLEADO ELÉCTRICO CONEXIÓN CON ALTAVOCES CON AMPLIFICACIÓN DE MEGAFONIA DE 2x1,5mm²