





SIMBOLOGIA GUIADO	
	CARTEL GUIADO PLAZAS LIBRES TRES DIGITOS MAS FLECHA
	CARTEL GUIADO PLAZAS LIBRES DOS DIGITOS MAS FLECHA
	ARMARIO 330X280 FUENTES Y ELECTRONICA COMUNICACIONES
	SONDA PLAZA ESTANDAR
	BUS SONDAS, CABLE UTP CATEGORIA 6, SOBRE BANDEJA ESPECIFICA
	BUS DE PC CABLE UTP CATEGORIA 6
	ALIMENTACION 220V, TRES HILOS TIPO AFUMEX PLUS 750V DE CUADRADOS MARRON AZUL Y AMARILLOVERDE LA CANALIZACION DE ALIMENTACION DE 220V SE HARÁ CON TUBO INDEPENDIENTE

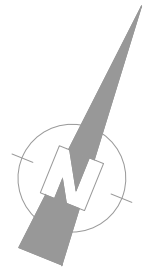


SOLAPE
HOJA 1

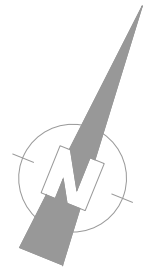



SOLAPE
HOJA 3

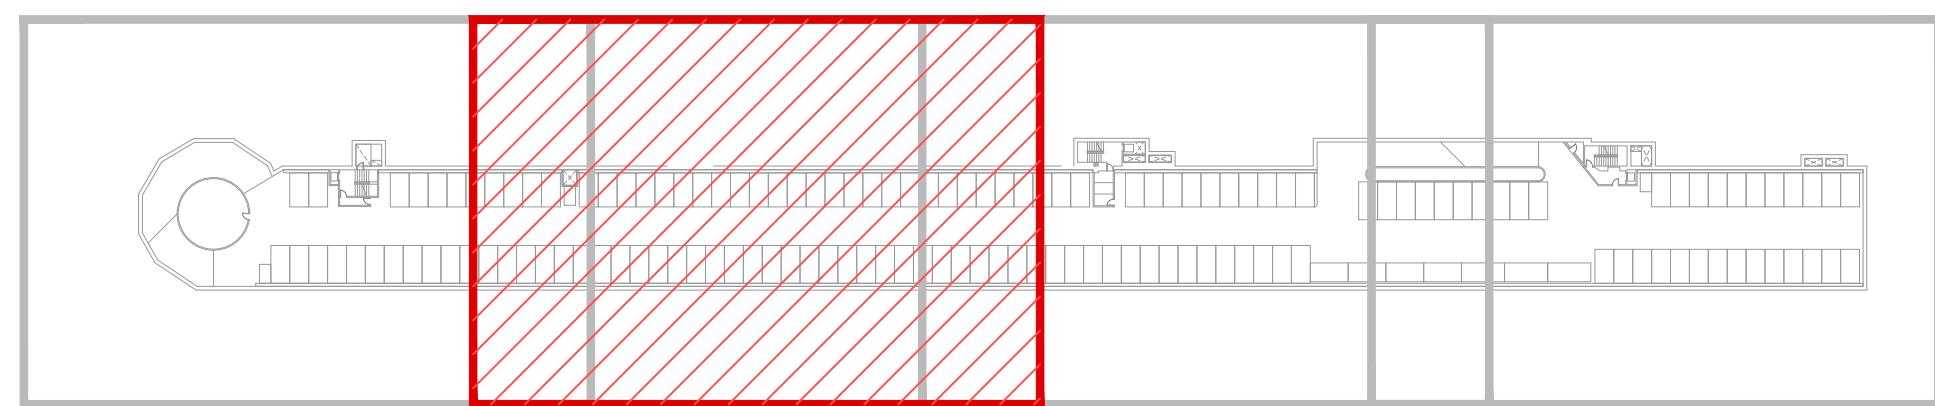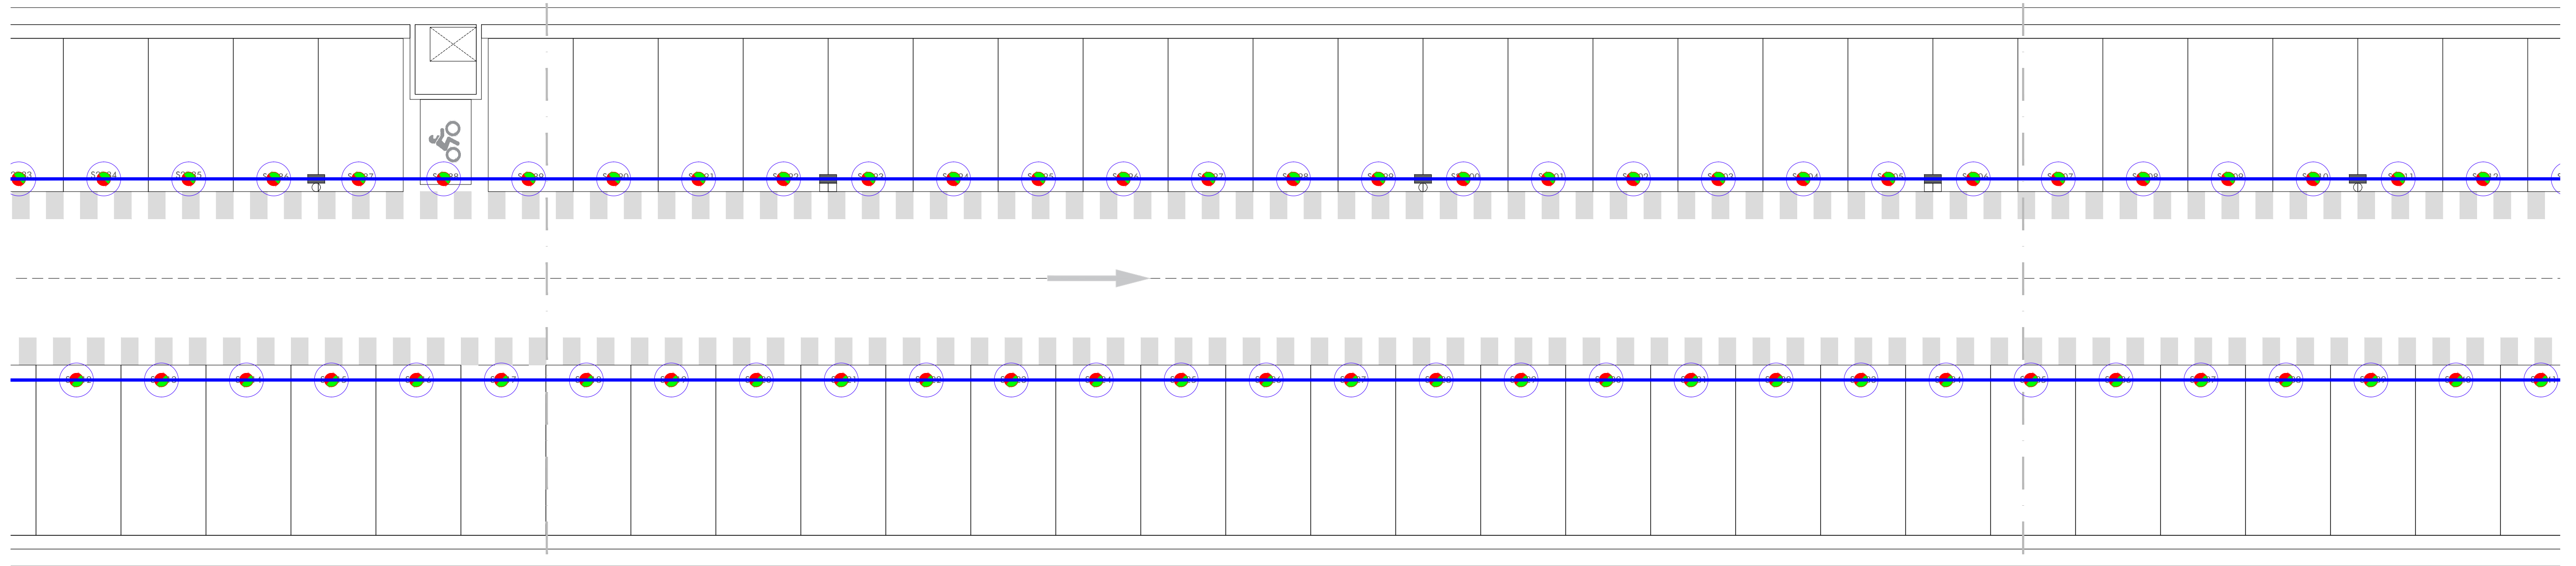

SIMBOLOGIA GUIADO	
	CARTEL GUIADO PLAZAS LIBRES TRES DIGITOS MAS FLECHA
	CARTEL GUIADO PLAZAS LIBRES DOS DIGITOS MAS FLECHA
	ARMARIO 330X280 FUENTES Y ELECTRÓNICA COMUNICACIONES
	SONDA PLAZA ESTÁNDAR
	BUS SONDAS, CABLE UTP CATEGORÍA 6, SOBRE BANDEJA ESPECIFICA
	BUS DE PC CABLE UTP CATEGORÍA 6
	ALIMENTACION 220V, TRES HILOS TIPO AFUMEX PLUS 750V DE CUADRADOS MARRÓN AZUL Y AMARILLOVERDE LA CANALIZACIÓN DE ALIMENTACIÓN DE 220V SE HARÁ CON TUBO INDEPENDIENTE

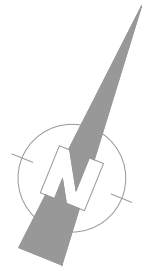

SOLAPE
HOJA 3

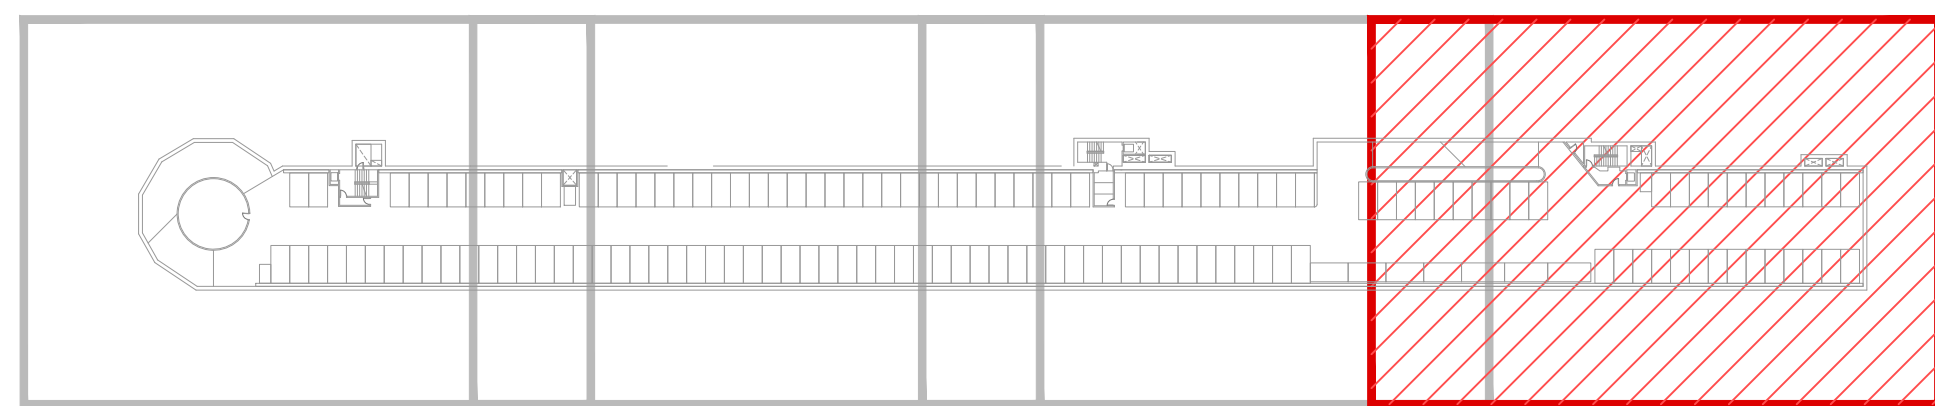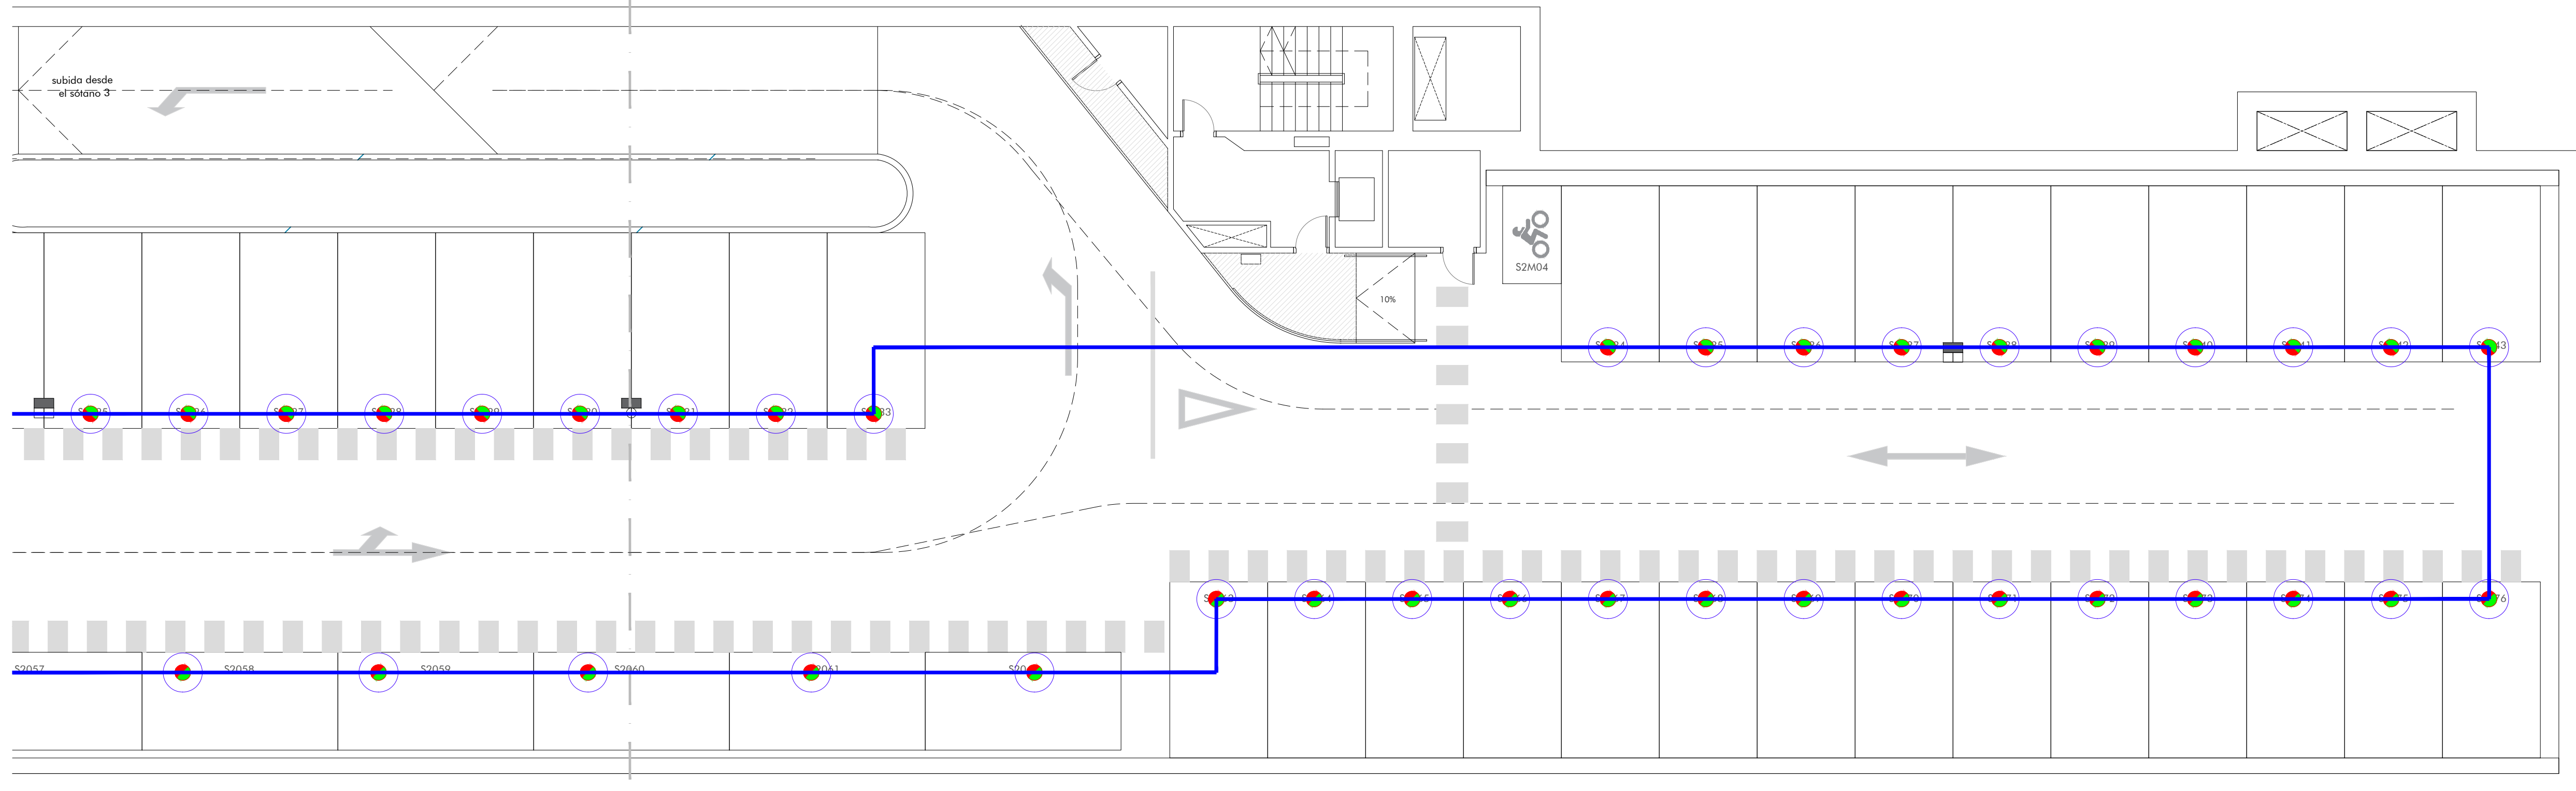

SIMBOLOGIA GUIADO	
	CARTEL GUIADO PLAZAS LIBRES TRES DIGITOS MAS FLECHA
	CARTEL GUIADO PLAZAS LIBRES DOS DIGITOS MAS FLECHA
	ARMARIO 330X280 FUENTES Y ELECTRONICA COMUNICACIONES
	SONDA PLAZA ESTANDAR
	BUS SONDAS, CABLE UTP CATEGORIA 6, SOBRE BANDEJA ESPECIFICA
	BUS DE PC CABLE UTP CATEGORIA 6
	ALIMENTACION 220V, TRES HILOS TIPO AFUMEX PLUS 750V DE CUADRADOS MARRON AZUL Y AMARILLOVERDE LA CANALIZACION DE ALIMENTACION DE 220V SE HARÁ CON TUBO INDEPENDIENTE