





LEYENDA TELECOMUNICACIONES	
	RACK TELECOMUNICACIONES 19" 42U
	TUBO BLINDADO M50. ACOMETIDA
	CONECTOR RJ45 HEMBRA EN PUESTO DE TRABAJO EXISTENTE
	CONECTOR RJ45 HEMBRA CON CAJA PVC

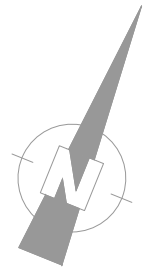

SOLAPE
HOJA 1


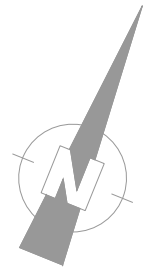


SOLAPE
HOJA 3

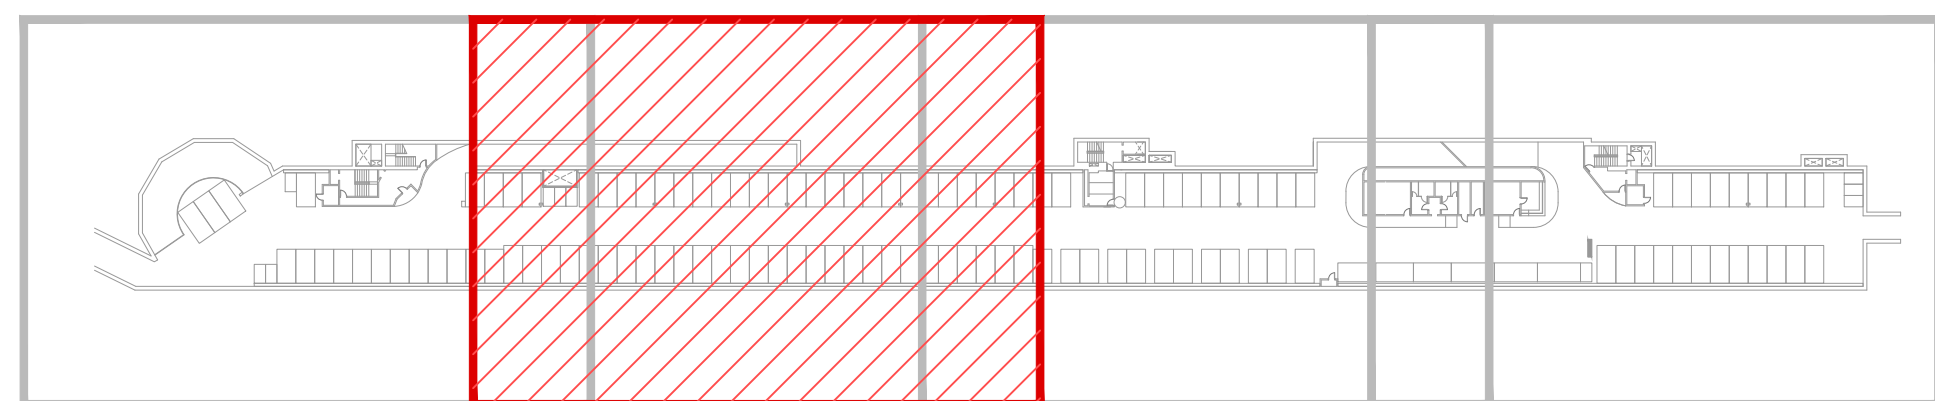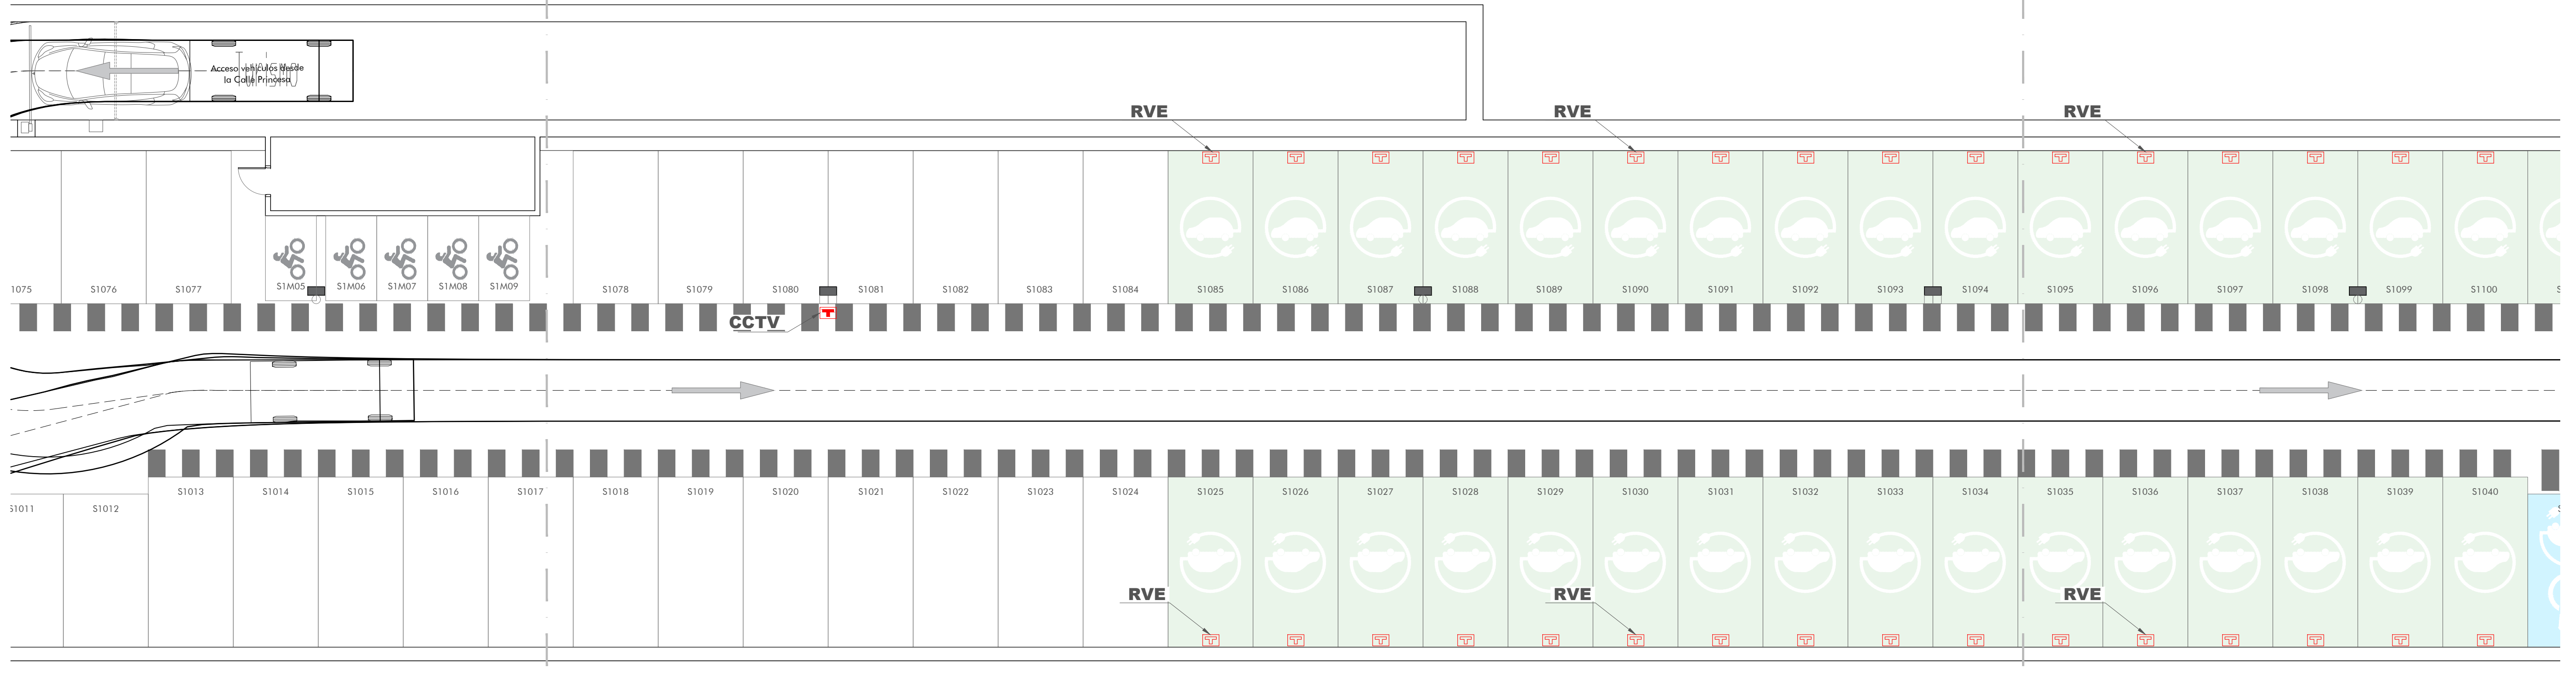


LEYENDA TELECOMUNICACIONES


- RACK TELECOMUNICACIONES 19" 42U
- TUBO BLINDADO M50. ACOMETIDA
- CONECTOR RJ45 HEMBRA EN PUESTO DE TRABAJO EXISTENTE
- CONECTOR RJ45 HEMBRA CON CAJA PVC

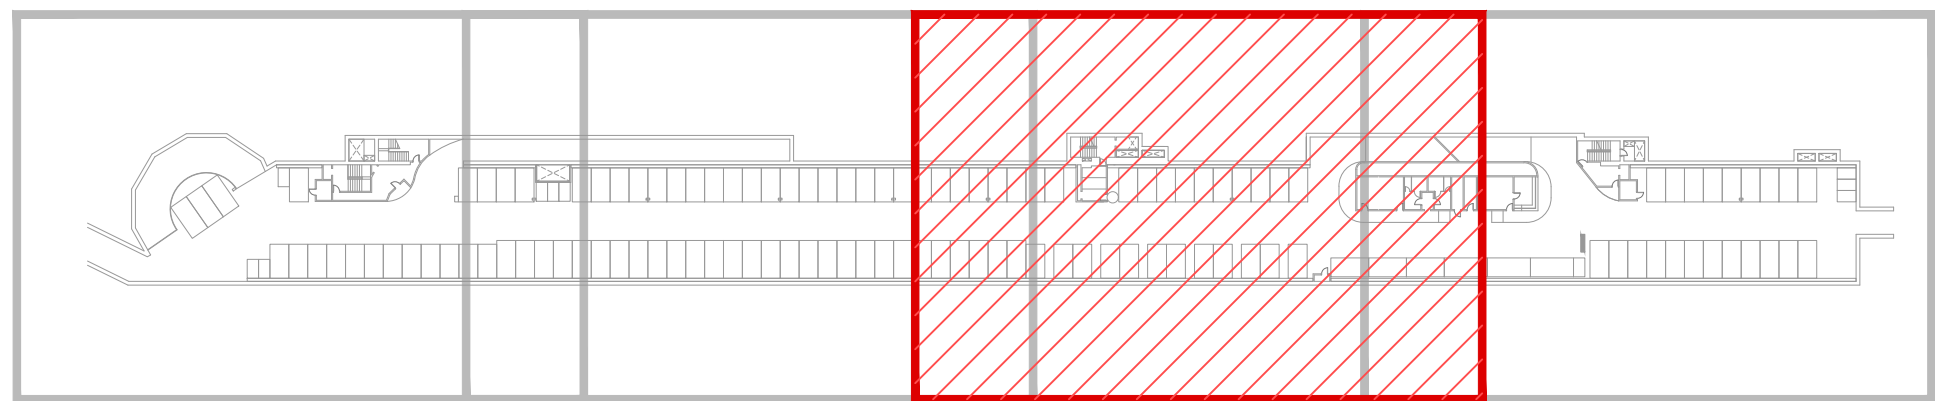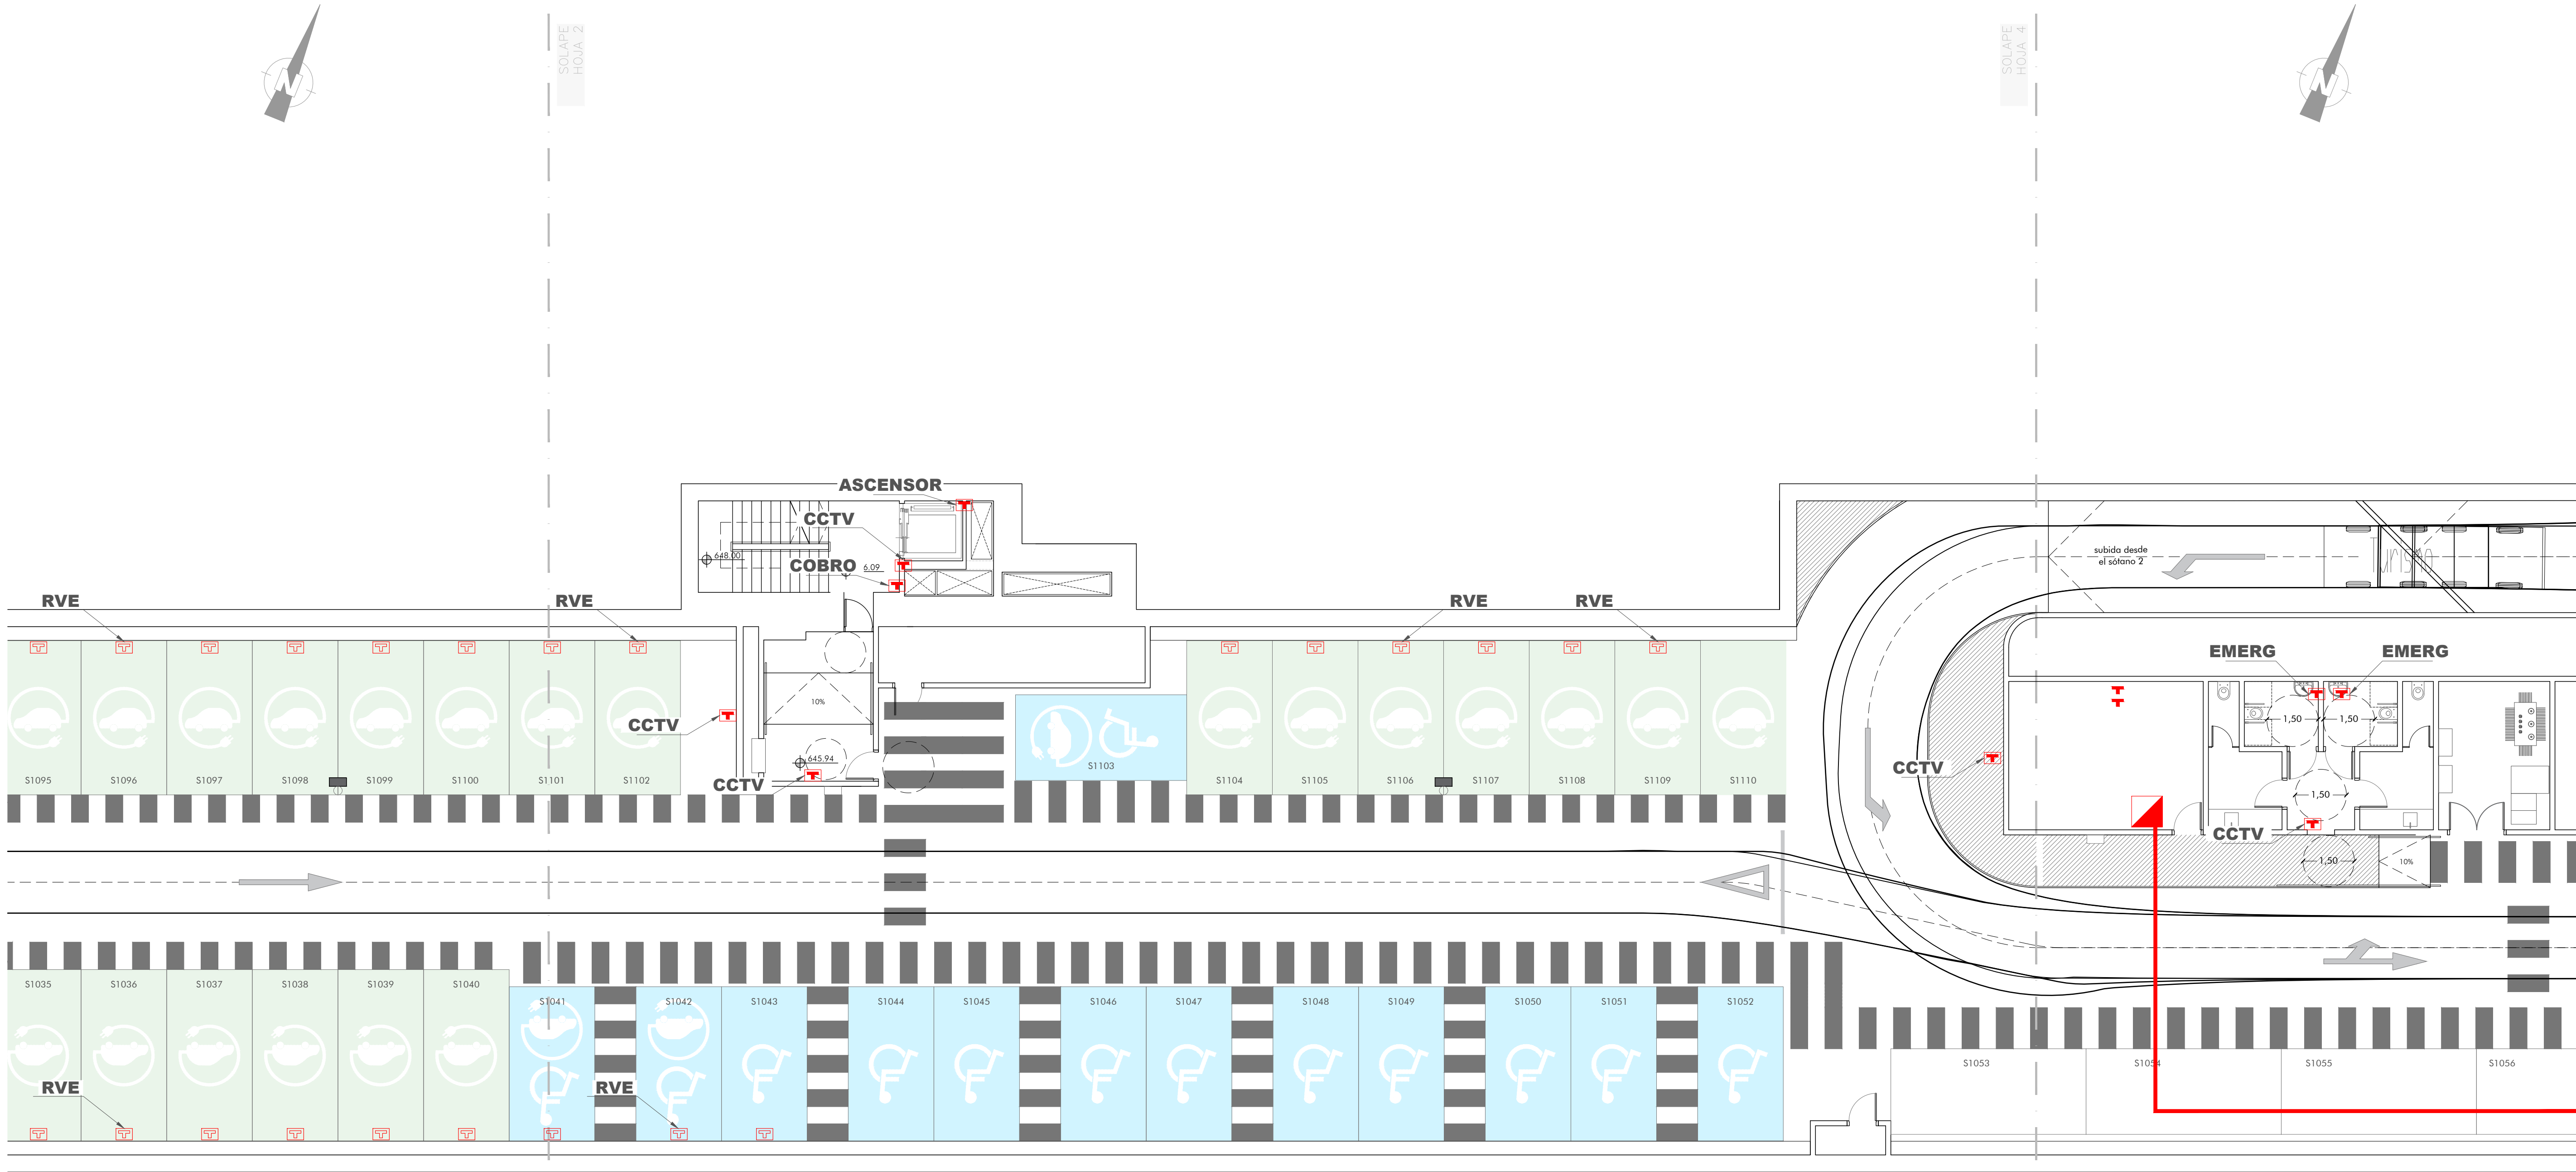

LEYENDA TELECOMUNICACIONES	
	RACK TELECOMUNICACIONES 19" 42U
	TUBO BLINDADO M50. ACOMETIDA
	CONECTOR RJ45 HEMBRA EN PUESTO DE TRABAJO EXISTENTE
	CONECTOR RJ45 HEMBRA CON CAJA PVC

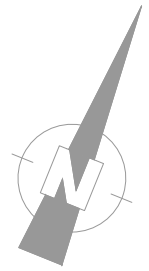


SOLAPE
HOJA 3

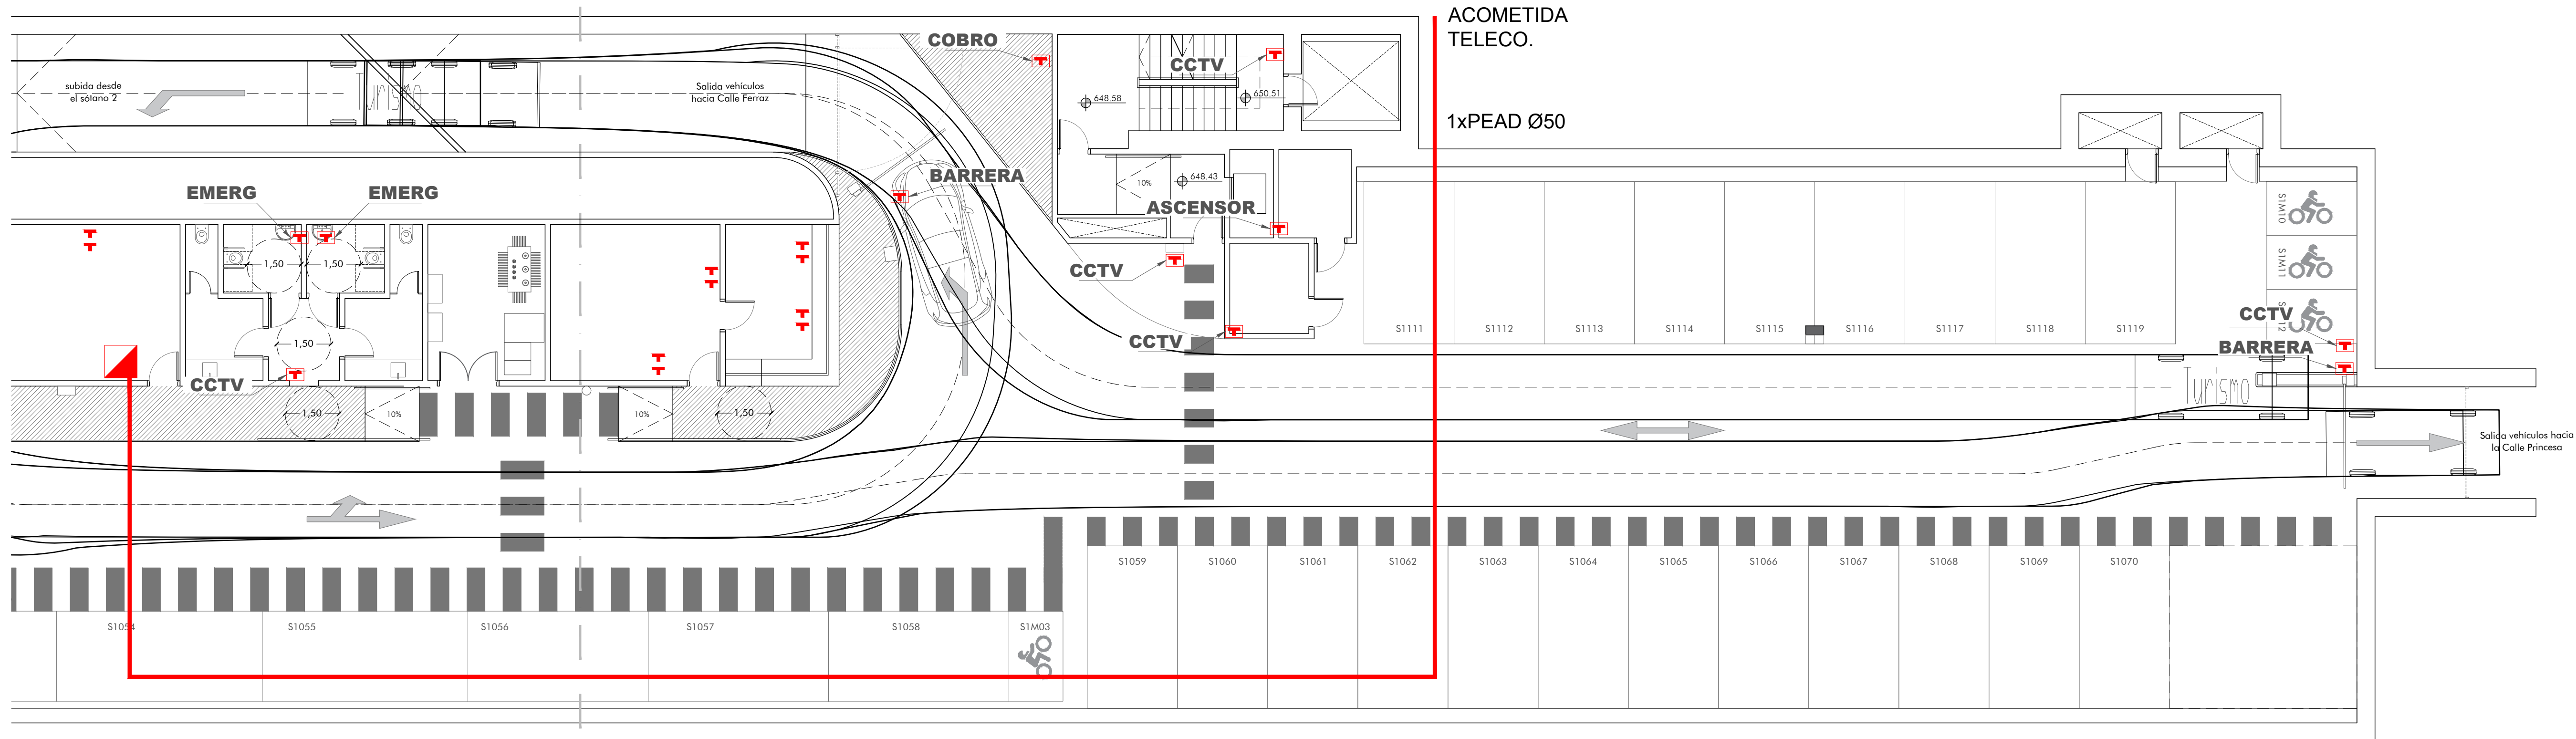

ACOMETIDA
TELECO.

1xPEAD Ø50

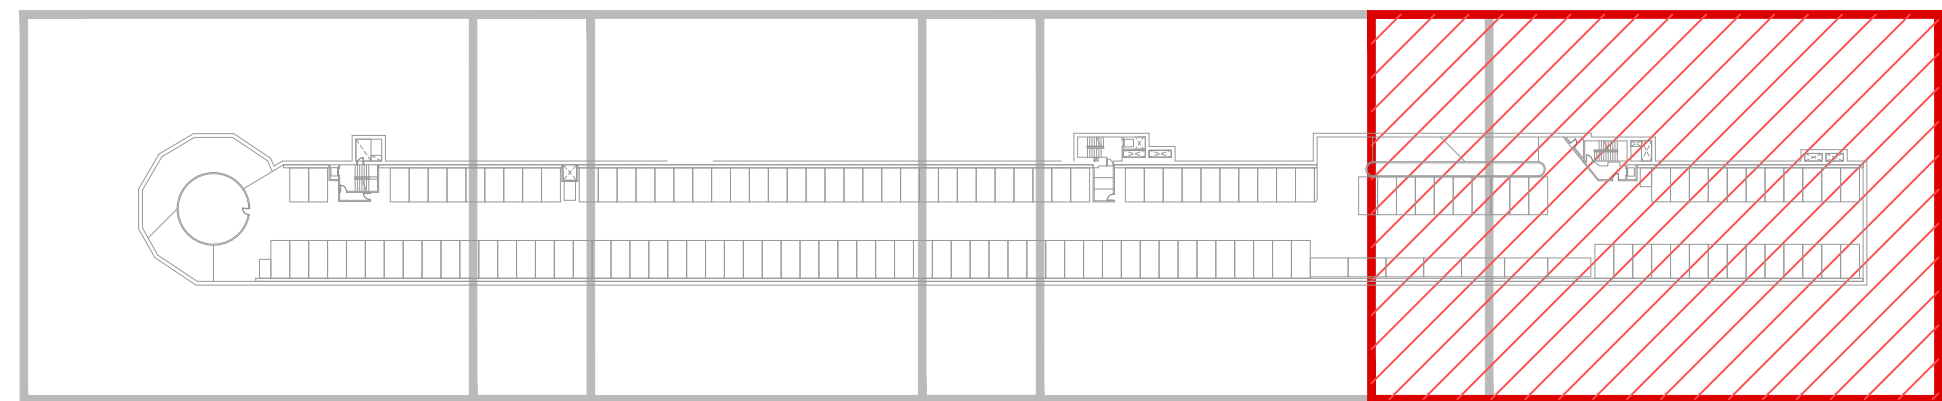

LEYENDA TELECOMUNICACIONES	
	RACK TELECOMUNICACIONES 19" 42U
	TUBO BLINDADO M50. ACOMETIDA
	CONECTOR RJ45 HEMBRA EN PUESTO DE TRABAJO EXISTENTE
	CONECTOR RJ45 HEMBRA CON CAJA PVC