


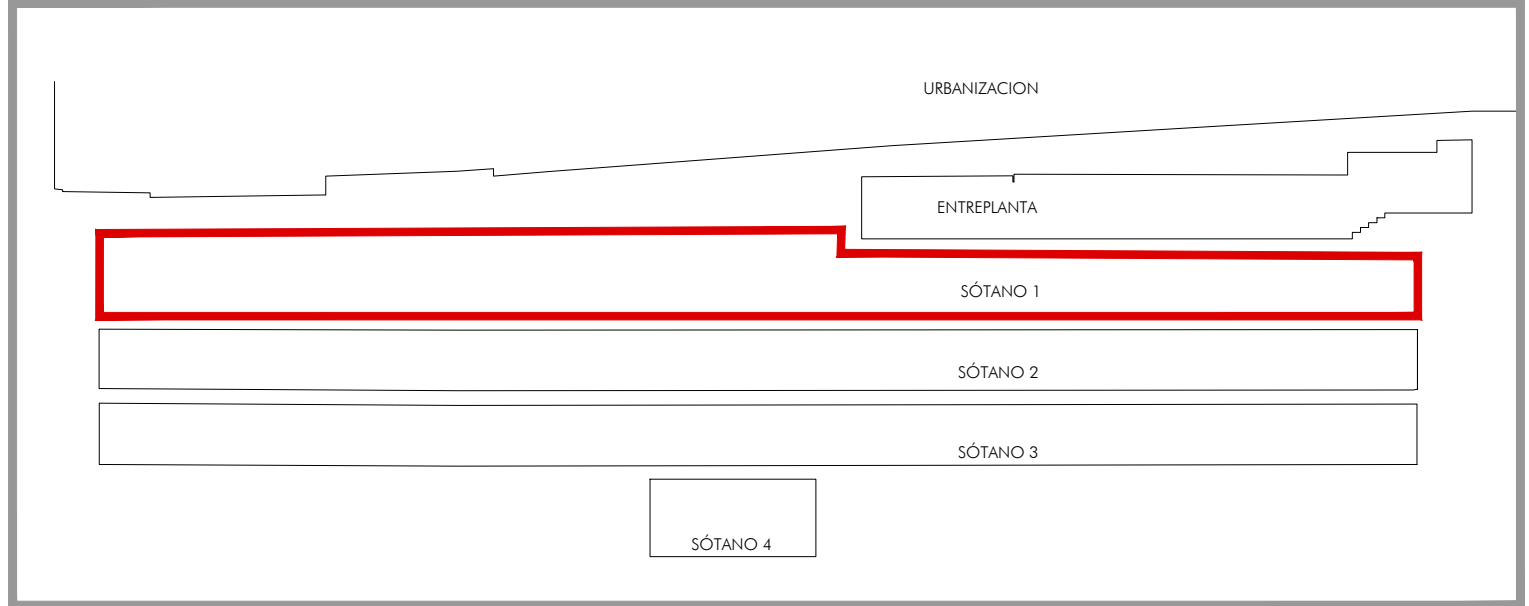

PLANTA S1 (útil)			m2
Escalera AP1	11,86	Cuarto de telefonía	11,55
Vestíbulo AP1	3,99	Cuarto de ventilación 1	14,38
Control	10,33	Cuarto de ventilación 2	18,43
Cuarto eléctrico 1	44,44	Cuarto de ventilación 3	14,69
Cuarto eléctrico 2	6,56	Almacén de elementos combustibles 1	9,85
Centro de transformación	22,84	Almacén de elementos combustibles 2	20,16
Contador agua	6,84	Escalera AP2	11,67
Aparcamiento	2.569,37	Vestíbulo AP2	6,49
Aseo PMR masculino	4,22	Rampa 1 (R1)	207,24
Aseo PMR femenino	4,19	Rampa 2 (R2)	45,33
Cuarto de limpieza	3,21	Rampa 3 (R3)	294,63
Vestíbulo aseos	5,82		
TOTAL SUPERFICIE ÚTIL			3.348,09
TOTAL SUPERFICIE CONSTRUIDA			3.545,00

DISTRIBUCIÓN DE PLAZAS				
TIPOLOGÍA	PLANTA			TOTAL
	S1	S2	S3	
ROTACIÓN				
Plazas medianas	17	26	30	73
Plazas grandes	40	63	63	166
Plazas familiares/ industrial ligero	3	3	3	9
Plazas Rec. Eléctrica medianas	11			11
Plazas Rec. Eléctrica grandes	17			17
PMR medianas	3	4		7
PMR grandes	0			0
PMR Rec. Eléctrica medianas	2			2
PMR Rec. Eléctrica grandes	0			0
TOTALES	93	96	96	285
Motocicletas	4	4	2	10
OTROS USOS	S1	S2	S3	TOTAL
Car sharing				(*)
TOTALES	97	100	98	295

(*) Zona de car sharing a definir por el concesionario, en el sótano - 1