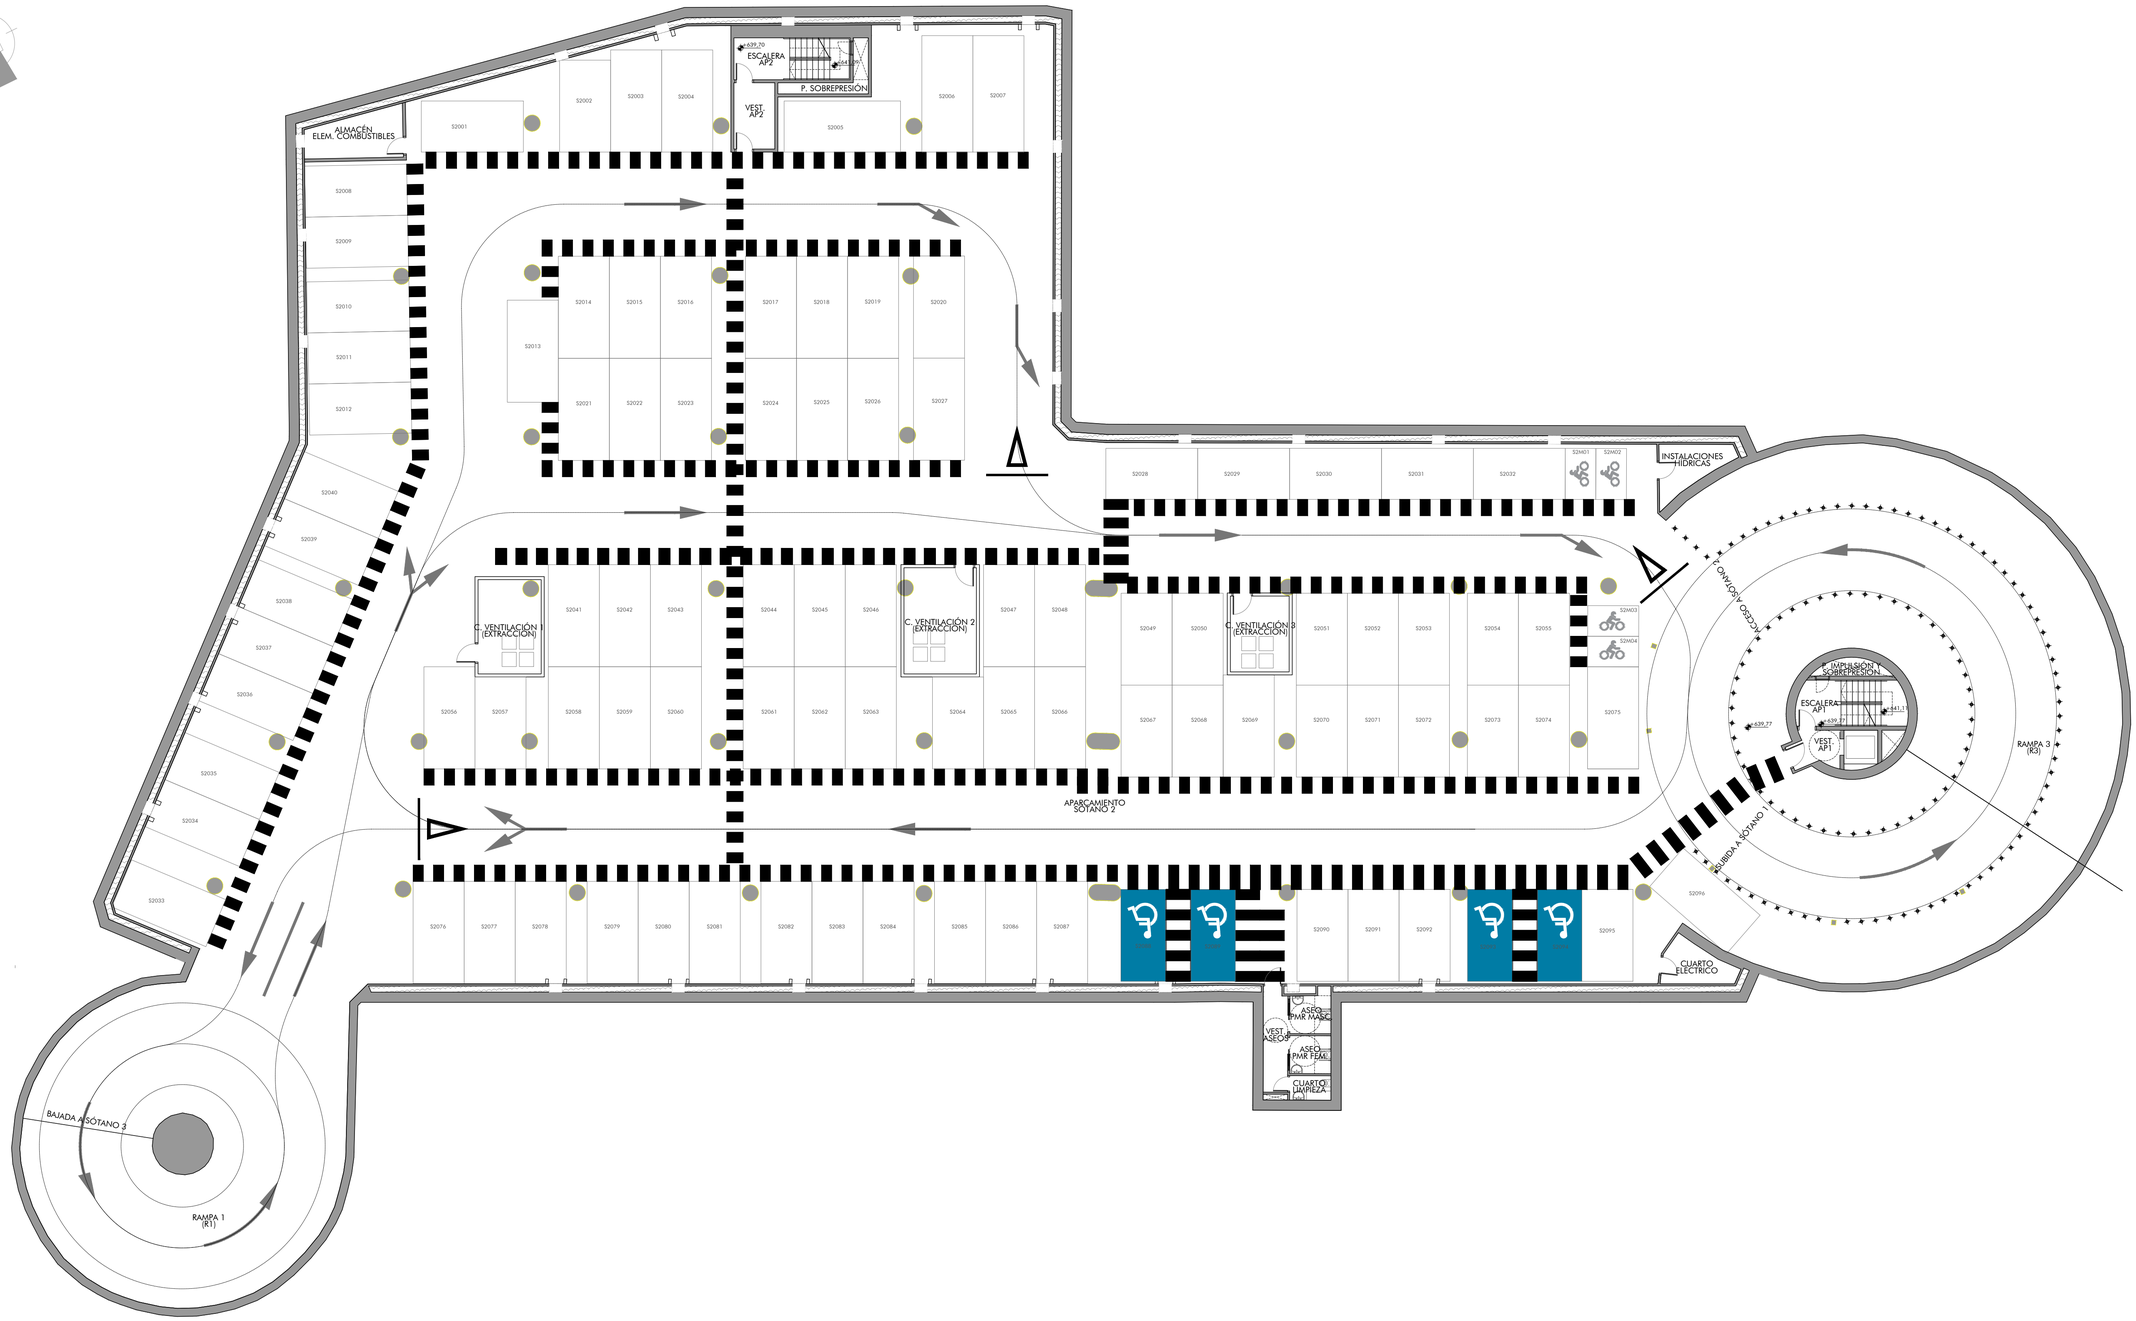

urbanismo, medio ambiente y movilidad | MADRID

Dirección General de Planificación e Infraestructuras de Movilidad

EMPRESA CONSULTORA: eptisa

DIRECTOR DEL PROYECTO: Federico José Adrados Cuesta, S.G. Planificación y Construcción de Aparcamientos

AUTOR DEL PROYECTO: Fdo.: DANIEL ESPIGADO SILVA

TÍTULO: PROYECTO DE EJECUCIÓN DE OBRAS DE REPARACIÓN DE LA ESTRUCTURA DEL APARCAMIENTO DESCALZAS Exp.: 300/2020/00870 - 33

ESCALA: 1:150 (0 0,5 1 2,5 5m) ORIGINAL DIN A-1

PLANO: 3.2.2

HOJA: 1 DE: 1

DESIGNACIÓN: ESTADO REFORMADO PLANTA DE TRAZADO SÓTANO 2

NOMBRE DEL FICHERO DIGITAL: 3-2-2_ER_TRAZADO_SÓTANO 2.dwg

FECHA: NOVIEMBRE - 2025

N. DE PÁGINA: 1