

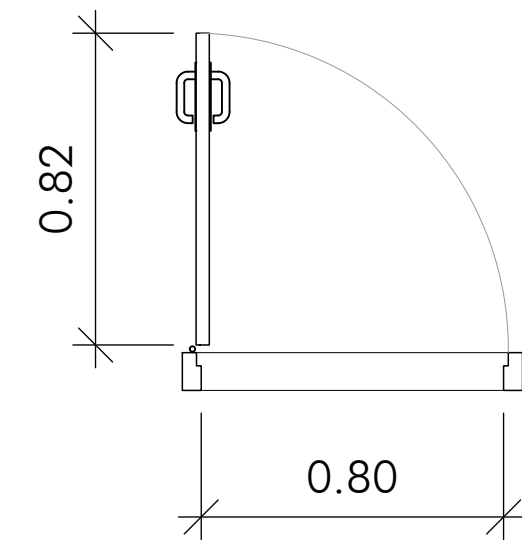
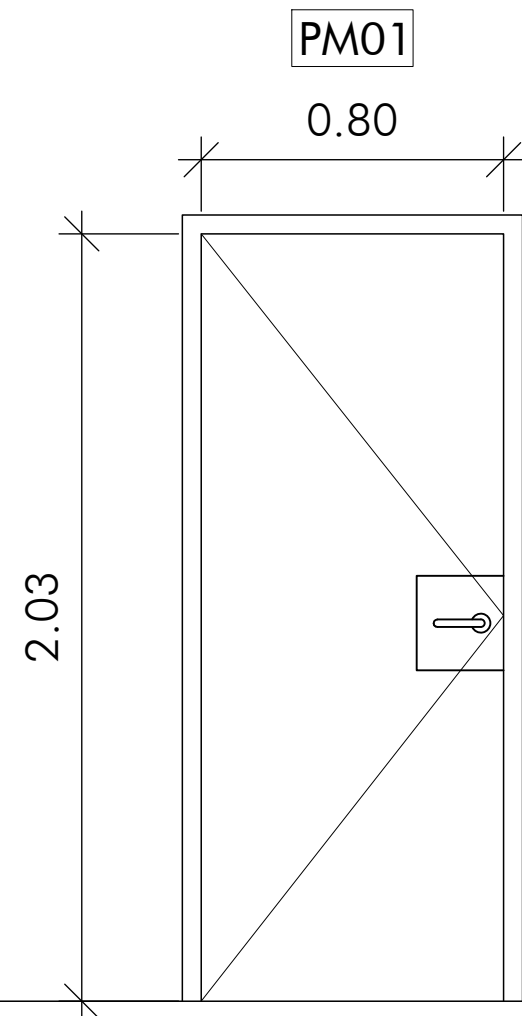










PUERTAS ABATIBLES DE MADERA
LOCALIZACIÓN ASEOS Y CONTROL

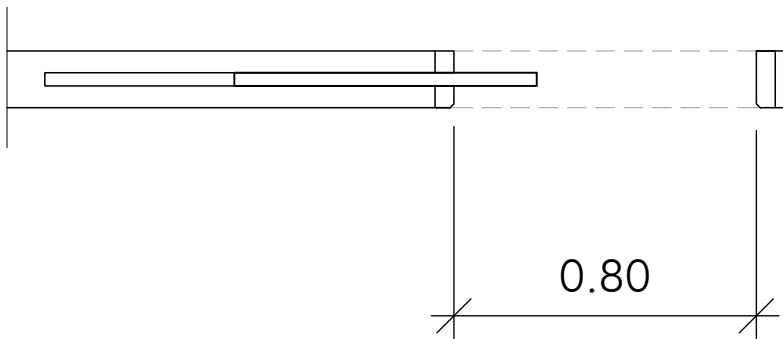

PUERTA CORREDERA MADERA
LOCALIZACIÓN ASEOS

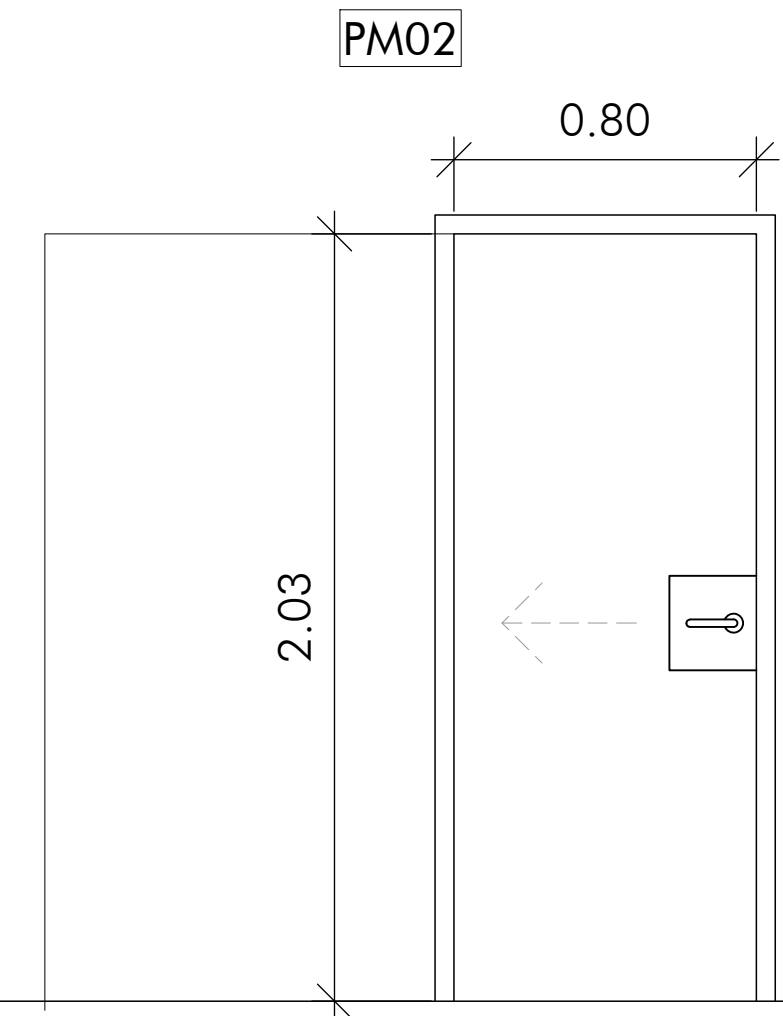

PUERTAS ABATIBLES METÁLICAS - LOCALIZACIÓN DEPÓSITOS, ALMACENES, SALAS TÉCNICAS, SALIDAS DE EMERGENCIA

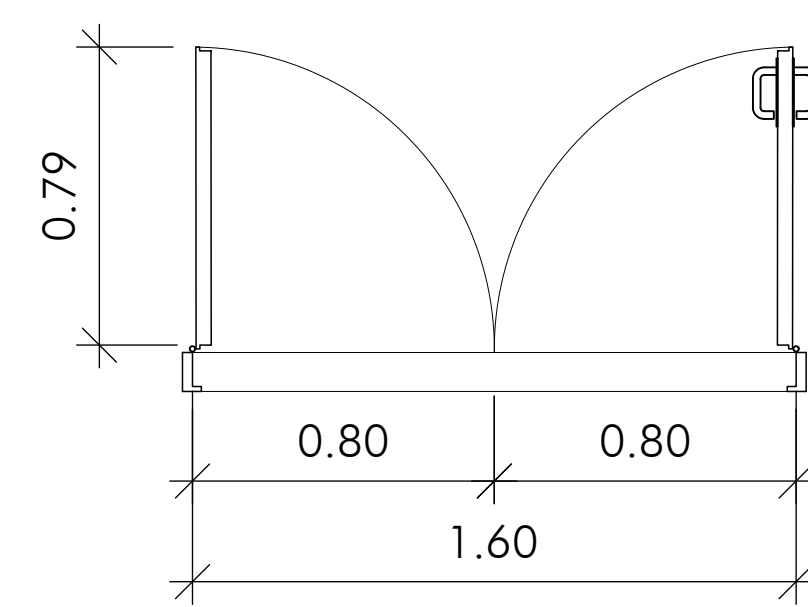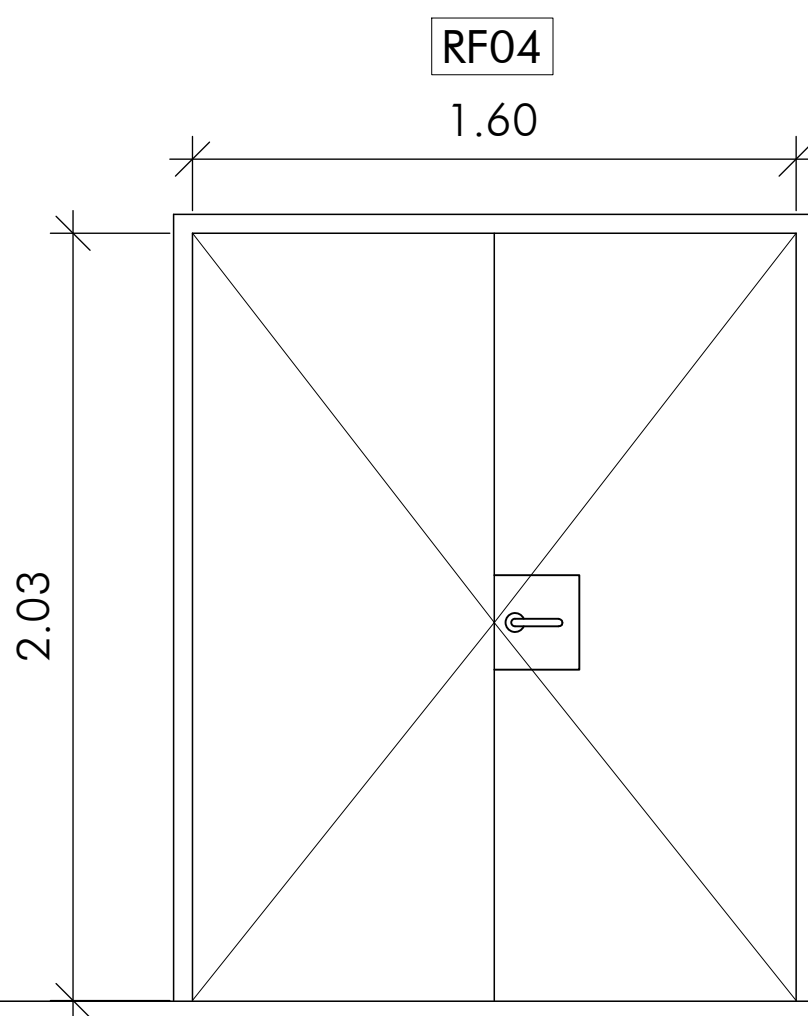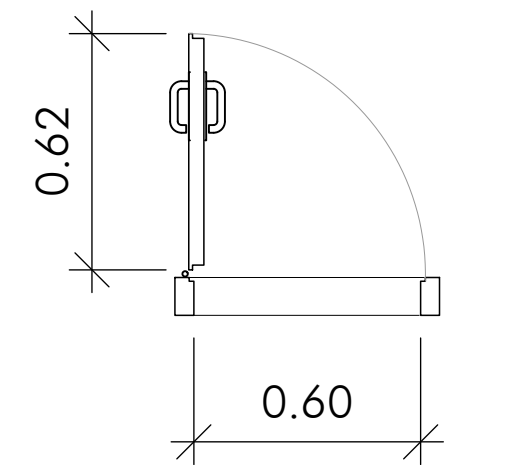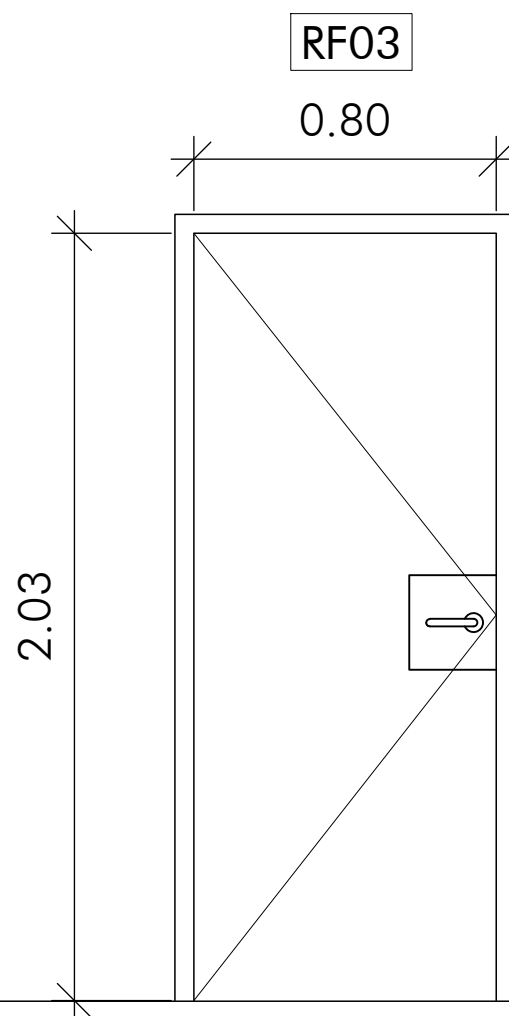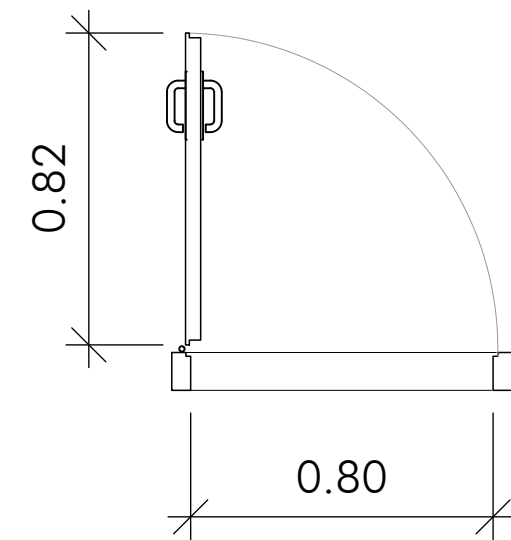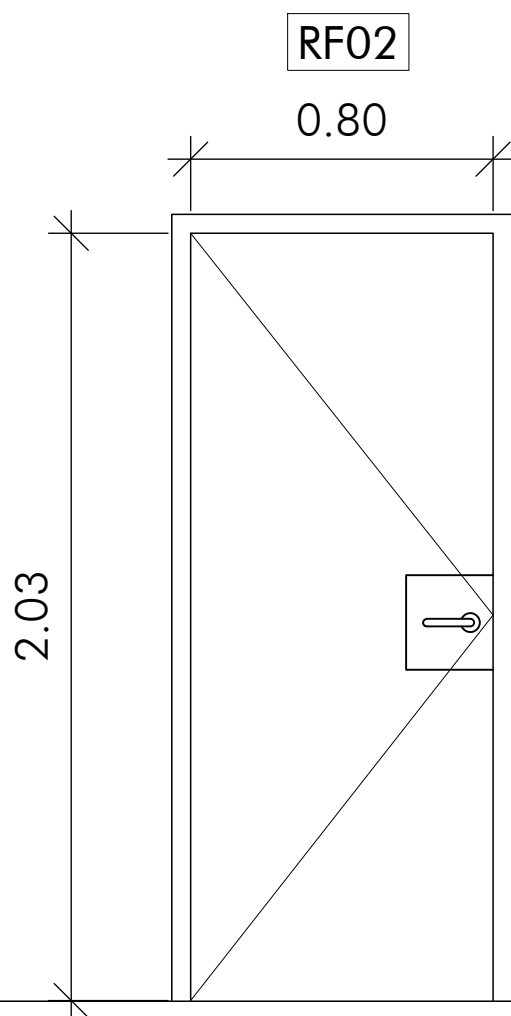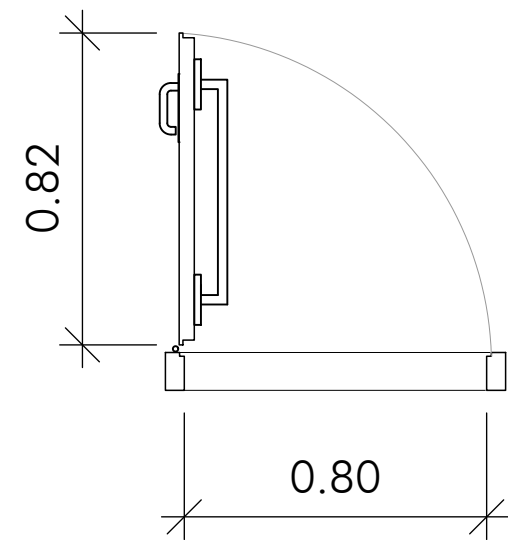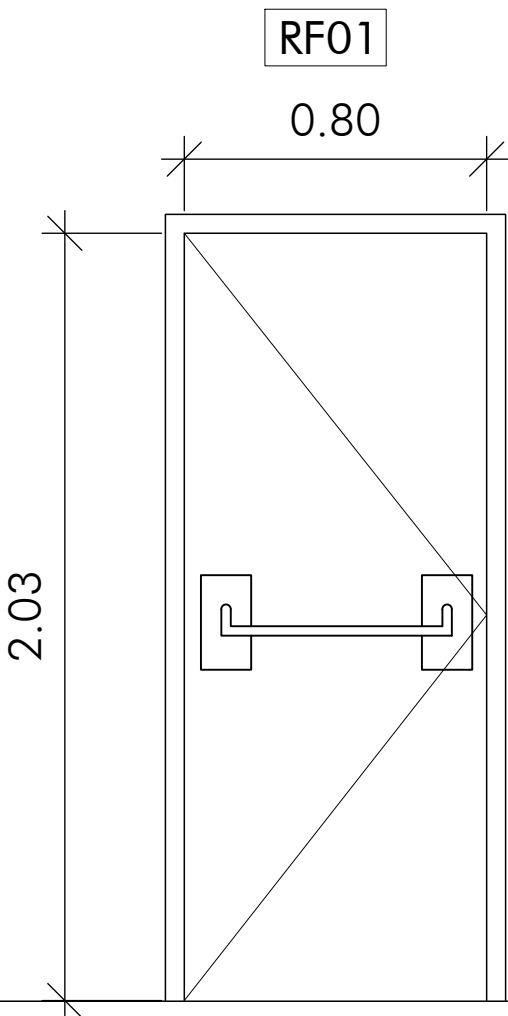

PM01		
ASEOS Y CONTROL		
ANCHO		ALTO
800 mm		2030 mm
Unidades	EP	0
	S1	6
	S2	4
	S3	2
HOJA DE PUERTA La puerta es de aglomerado, recubierto con base de celulosa vinilo semirrígido e=35 mm altamente retardante de fuego. Marco, Bisagras, mango y cerradura de la llave de acero inoxidable. Color a blanco.		

PM02		
ASEOS		
ANCHO		ALTO
800 mm		2030 mm
Unidades	EP	0
	S1	2
	S2	2
	S3	0
HOJA DE PUERTA La puerta es de aglomerado, recubierto con base de celulosa vinilo semirrígido e=35 mm altamente retardante de fuego. Marco, Bisagras, mango y cerradura de la llave de acero inoxidable. Color a blanco.		


RF01		
ESCALERAS EVACUACIÓN		
ANCHO		ALTO
800 mm		2030 mm
Unidades	EP	2
	S1	4
	S2	4
	S3	4
PUERTA - EI ₂ 30-C5 La hoja de la puerta es de 0.7-1.00 mm densidad doble chapa de acero galvanizado y aislamiento de lana de roca (150 densidad de kg/m ³), pre pintado con recubrimiento epoxi en polvo, pintura termofijante 120 micrones y espesor total de 42 mm. Marco, Bisagra y perno de acero galvanizado. Cortafuegos de acero reversible cerradura, Keyhole de cobre amarillo, manija anti-SNAG ignífuga de la poliamida. Color blanco de base, diseño de pintura de acabado según tipo de pintura y color de señalética de cada planta.		

RF02		
SALAS TÉCNICAS		
ANCHO		ALTO
800 mm		2030 mm
Unidades	EP	0
	S1	6
	S2	4
	S3	4
PUERTA - EI ₂ 60-C5 La hoja de la puerta es de 0.7-1.00 mm densidad doble chapa de acero galvanizado y aislamiento de lana de roca (150 densidad de kg/m ³), pre pintado con recubrimiento epoxi en polvo, pintura termofijante 120 micrones y espesor total de 42 mm. Marco, Bisagra y perno de acero galvanizado. Cortafuegos de acero reversible cerradura, Keyhole de cobre amarillo, manija anti-SNAG ignífuga de la poliamida. Color blanco de base, diseño de pintura de acabado según tipo de pintura y color de señalética de cada planta.		


RF03		
SALAS TÉCNICAS		
ANCHO		ALTO
600 mm		2030 mm
Unidades	EP	1
	S1	0
	S2	0
	S3	0
PUERTA - EI ₂ 60-C5 La hoja de la puerta es de 0.7-1.00 mm densidad doble chapa de acero galvanizado y aislamiento de lana de roca (150 densidad de kg/m ³), pre pintado con recubrimiento epoxi en polvo, pintura termofijante 120 micrones y espesor total de 42 mm. Marco, Bisagra y perno de acero galvanizado. Cortafuegos de acero reversible cerradura, Keyhole de cobre amarillo, manija anti-SNAG ignífuga de la poliamida. Color blanco de base, diseño de pintura de acabado según tipo de pintura y color de señalética de cada planta.		

RF04		
SALAS TÉCNICAS		
ANCHO		ALTO
1600 mm		2030 mm
Unidades	EP	0
	S1	2
	S2	0
	S3	0
PUERTA DE CHAPA PLEGADA 2 hojas de 80x200 cm. cada una, realizada con doble chapa de acero galvanizado de 1 mm. de espesor y panel intermedio, rigidizadores con perfiles de acero conformado en frío, herrajes de colgar, cerradura con manillón de nylon, cerco de perfil de acero conformado en frío con garras para recibir a la obra, acabado con capa de pintura epoxi polimerizada al horno, elaborada en taller, ajuste y fijación en obra.		


PUERTA ABATIBLE METÁLICA
SALIDA DE EVACUACIÓN AP02

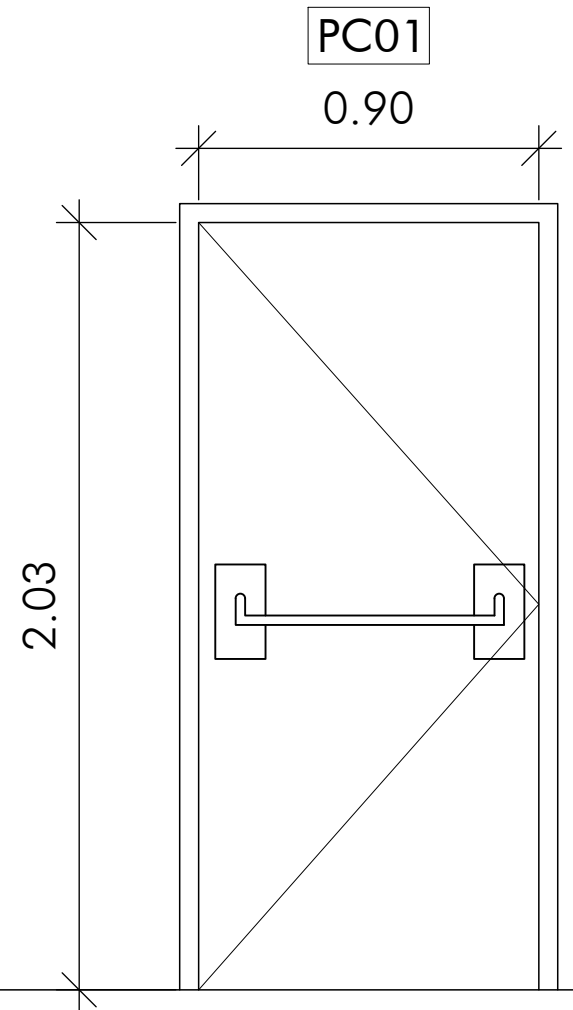


PUERTA ABATIBLE METÁLICA
SALIDA DE EVACUACIÓN AP01

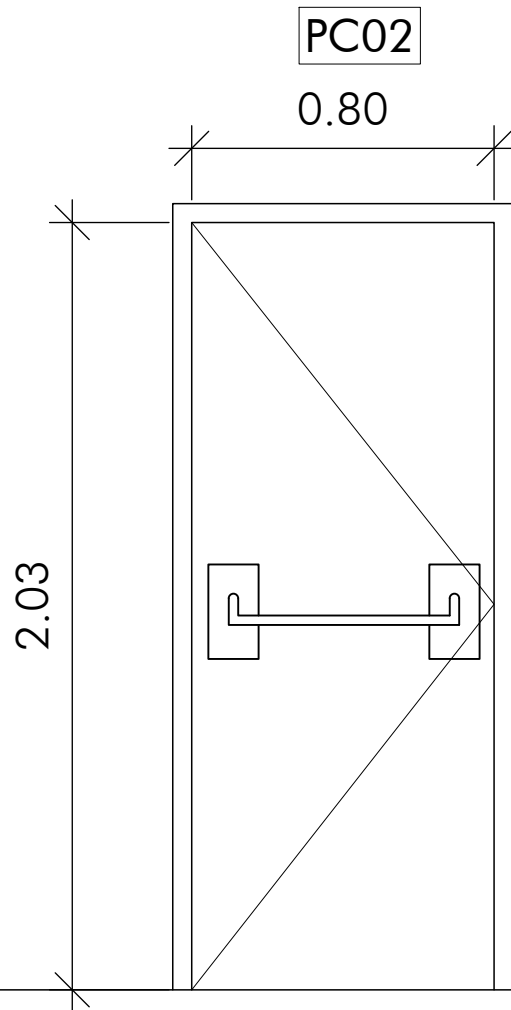


CARPINTERÍA MOSTRADOR
LOCALIZACIÓN CUARTO DE CONTROL

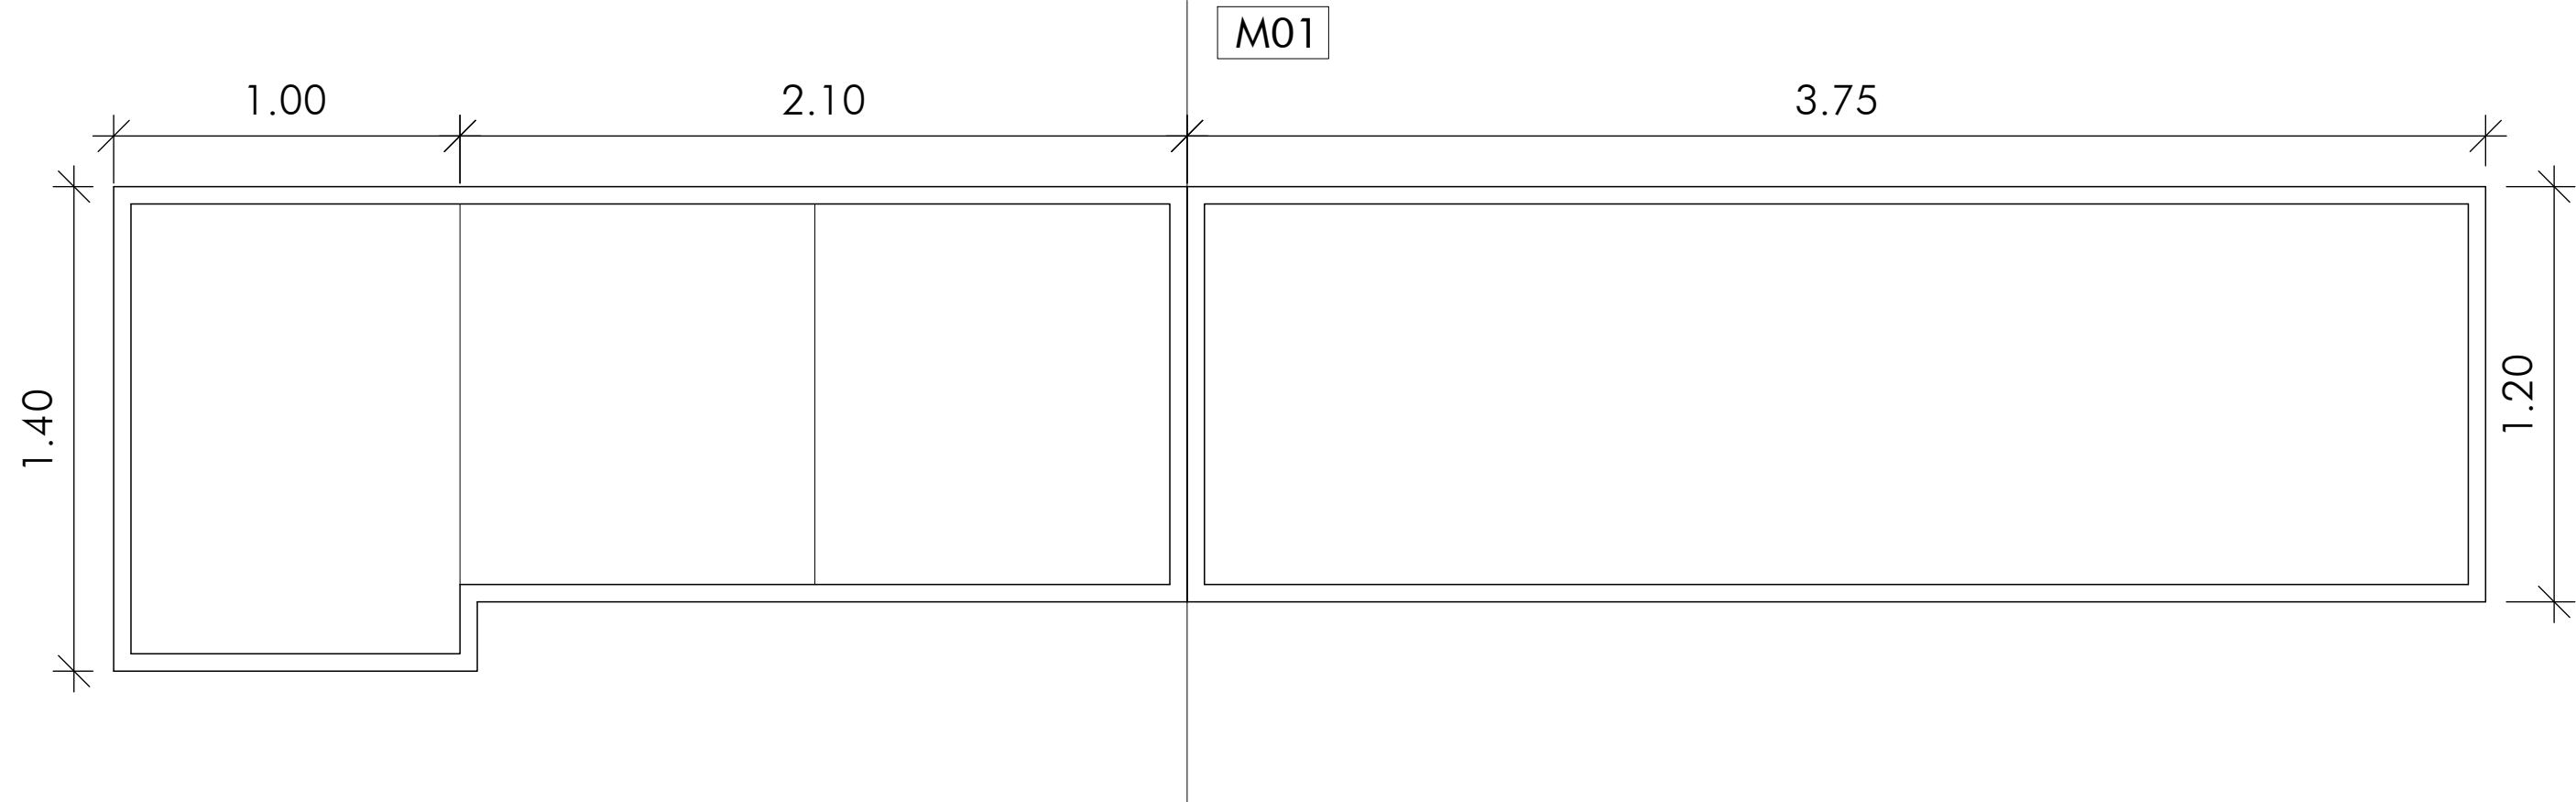





TRAMPILLA DE REGISTRO
NÚCLEO DE ESCALERAS

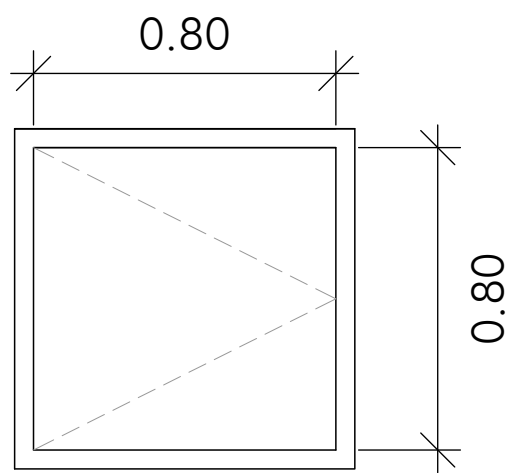

DETALLES DE PASAMANOS Y BARANDILLAS

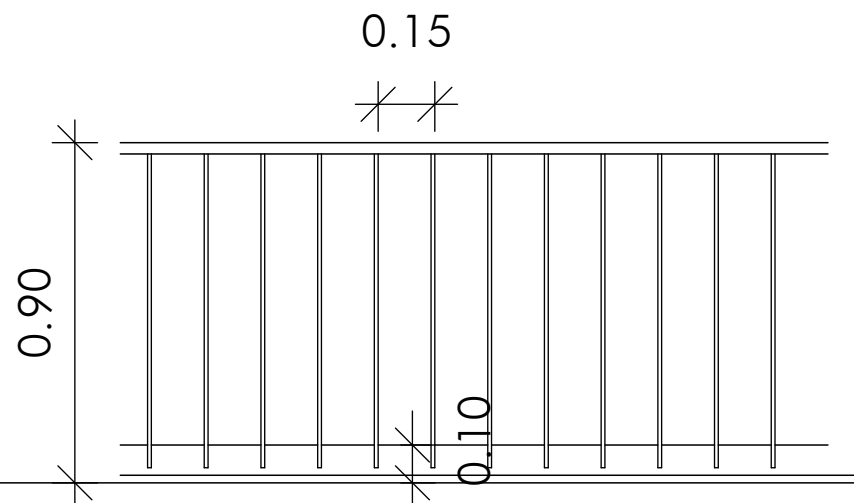

BARANDILLA
Barandilla a base de perfiles tubulares de acero soldados entre sí. Un perfil horizontal 50x30x4mm superior, y tubos verticales de 30x10mm separados 15cm entre sí y soldados a perfil L 100.50.2 inferior que hace de zócalo. Los perfiles irán esmaltados. Color Antracita

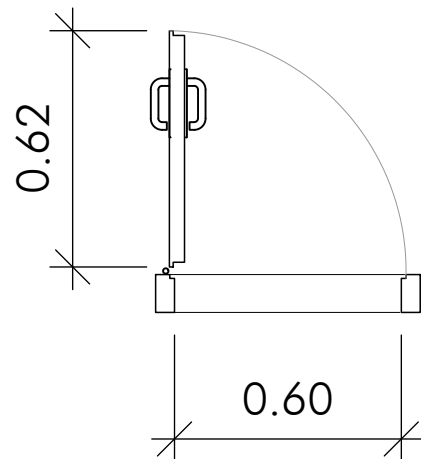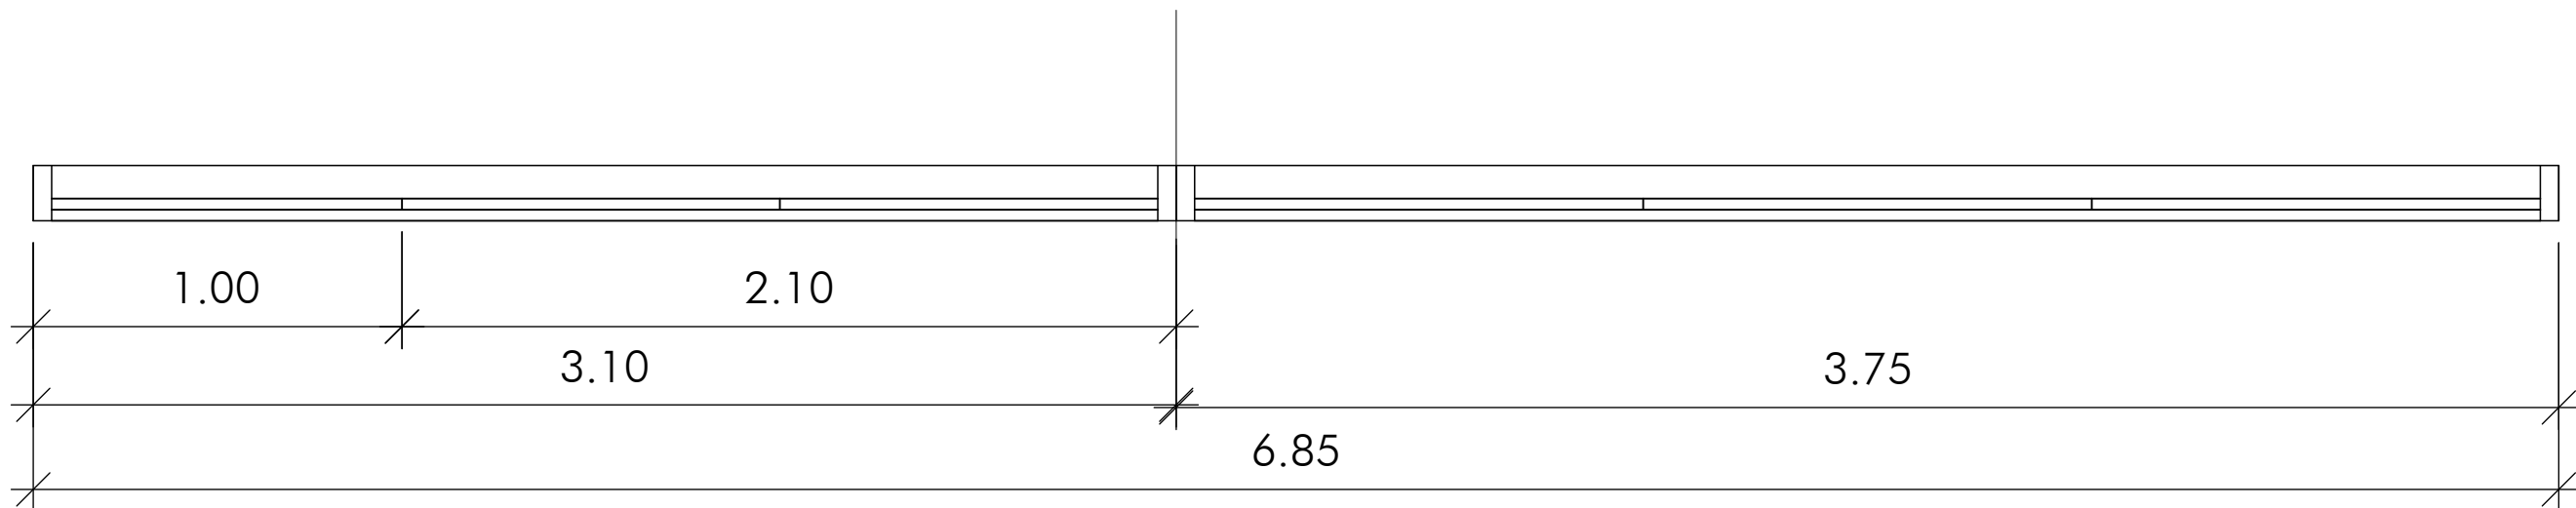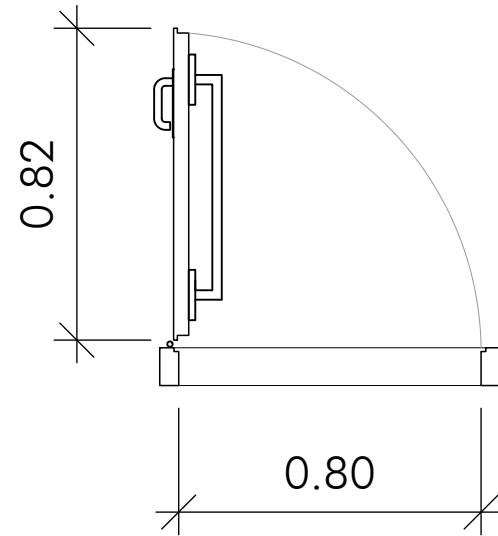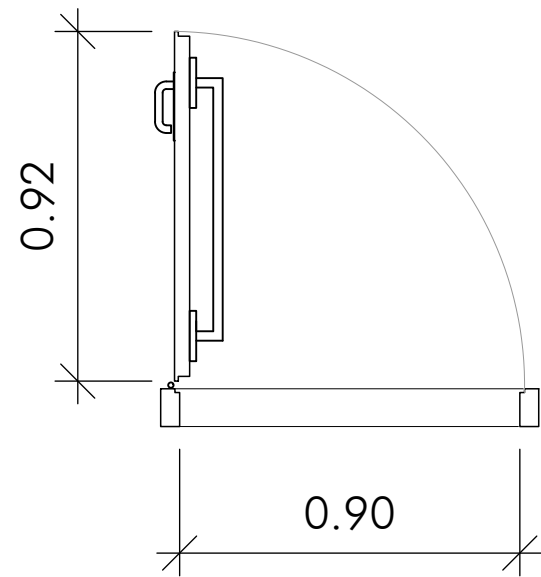


PC01		
ESCALERAS EVACUACIÓN		
ANCHO		ALTO
900 mm		2030 mm
Unidades	EP	1
	S1	0
	S2	0
	S3	0
PUERTA ACERO GALVANIZADO Puerta interior abatible de una hoja de 38 mm de espesor, acabado lacado en color a elegir de la carta RAL formada por dos chapas de acero galvanizado de 0,5 mm de espesor, plegadas, ensambladas y montadas, con cámara intermedia rellena de poliuretano, sobre marco de acero galvanizado de 1 mm de espesor, con premarco. Incluso patillas de anclaje para la fijación del premarco al paramento y tornillos autorroscantes para la fijación del marco al premarco.		

PC02		
ESCALERAS EVACUACIÓN		
ANCHO		ALTO
800 mm		2030 mm
Unidades	EP	1
	S1	0
	S2	0
	S3	0
PUERTA ACERO GALVANIZADO Puerta interior abatible de una hoja de 38 mm de espesor, acabado lacado en color a elegir de la carta RAL formada por dos chapas de acero galvanizado de 0,5 mm de espesor, plegadas, ensambladas y montadas, con cámara intermedia rellena de poliuretano, sobre marco de acero galvanizado de 1 mm de espesor, con premarco. Incluso patillas de anclaje para la fijación del premarco al paramento y tornillos autorroscantes para la fijación del marco al premarco.		


M01		
MOSTRADOR		
ANCHO		ALTO
6850 mm		1200 mm
Unidades	EP	0
	S1	1
	S2	0
	S3	0
VIDRIO LAMINAR DE SEGURIDAD compuesto por dos lunas de 3 mm de espesor unidas mediante una lámina incolora de butiral de polivinilo, de 0,38 mm de espesor, clasificación de prestaciones 2B2, según UNE-EN 12600, fijado sobre carpintería con acuñado mediante calzos de apoyo perimetrales y laterales, sellado en frío con silicona sintética incolora (no acrílica), compatible con el material soporte.		

T01		
NÚCLEO DE ESCALERAS		
ANCHO		ALTO
800 mm		800 mm
Unidades	EP	1
	S1	2
	S2	2
	S3	2
TRAMPILLA DE REGISTRO Trampilla de registro formada por marco de aluminio y puerta El ₂ 60-C5. La hoja de la puerta es de 0.7-1.00 mm densidad doble chapa de acero galvanizado y aislamiento de lana de roca (150 densidad de kg/m ³).		

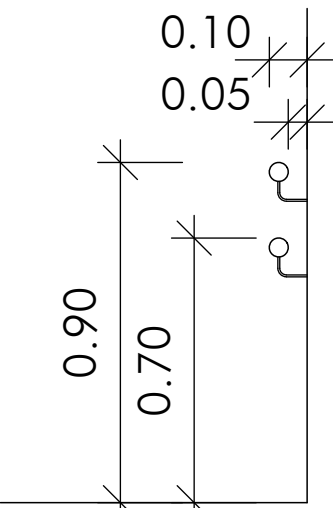


PASAMANOS
Pasamanos de acero esmaltado de sección circular con diámetro 50mm fijado en muros laterales de la escalera a una altura de 70/90cm. recorrido continuo a lo largo de toda la escalera y se prolongará 30cm en el inicio y en el final. Color Antracita


CA01		
CERRAMIENTO ASCENSOR		
ANCHO		ALTO
2050 mm		variable
Unidades	PB	1
Ascensor con cerramiento de vidrio laminar 8+8 con fijación mediante botones regulables soldados a la estructura de acero inoxidable. Dimensiones internas hueco 1650x1650mm. Dimensiones cabina 1100x1400mm. Dimensiones paso puerta 800mm. Altura cabina 2100mm.		

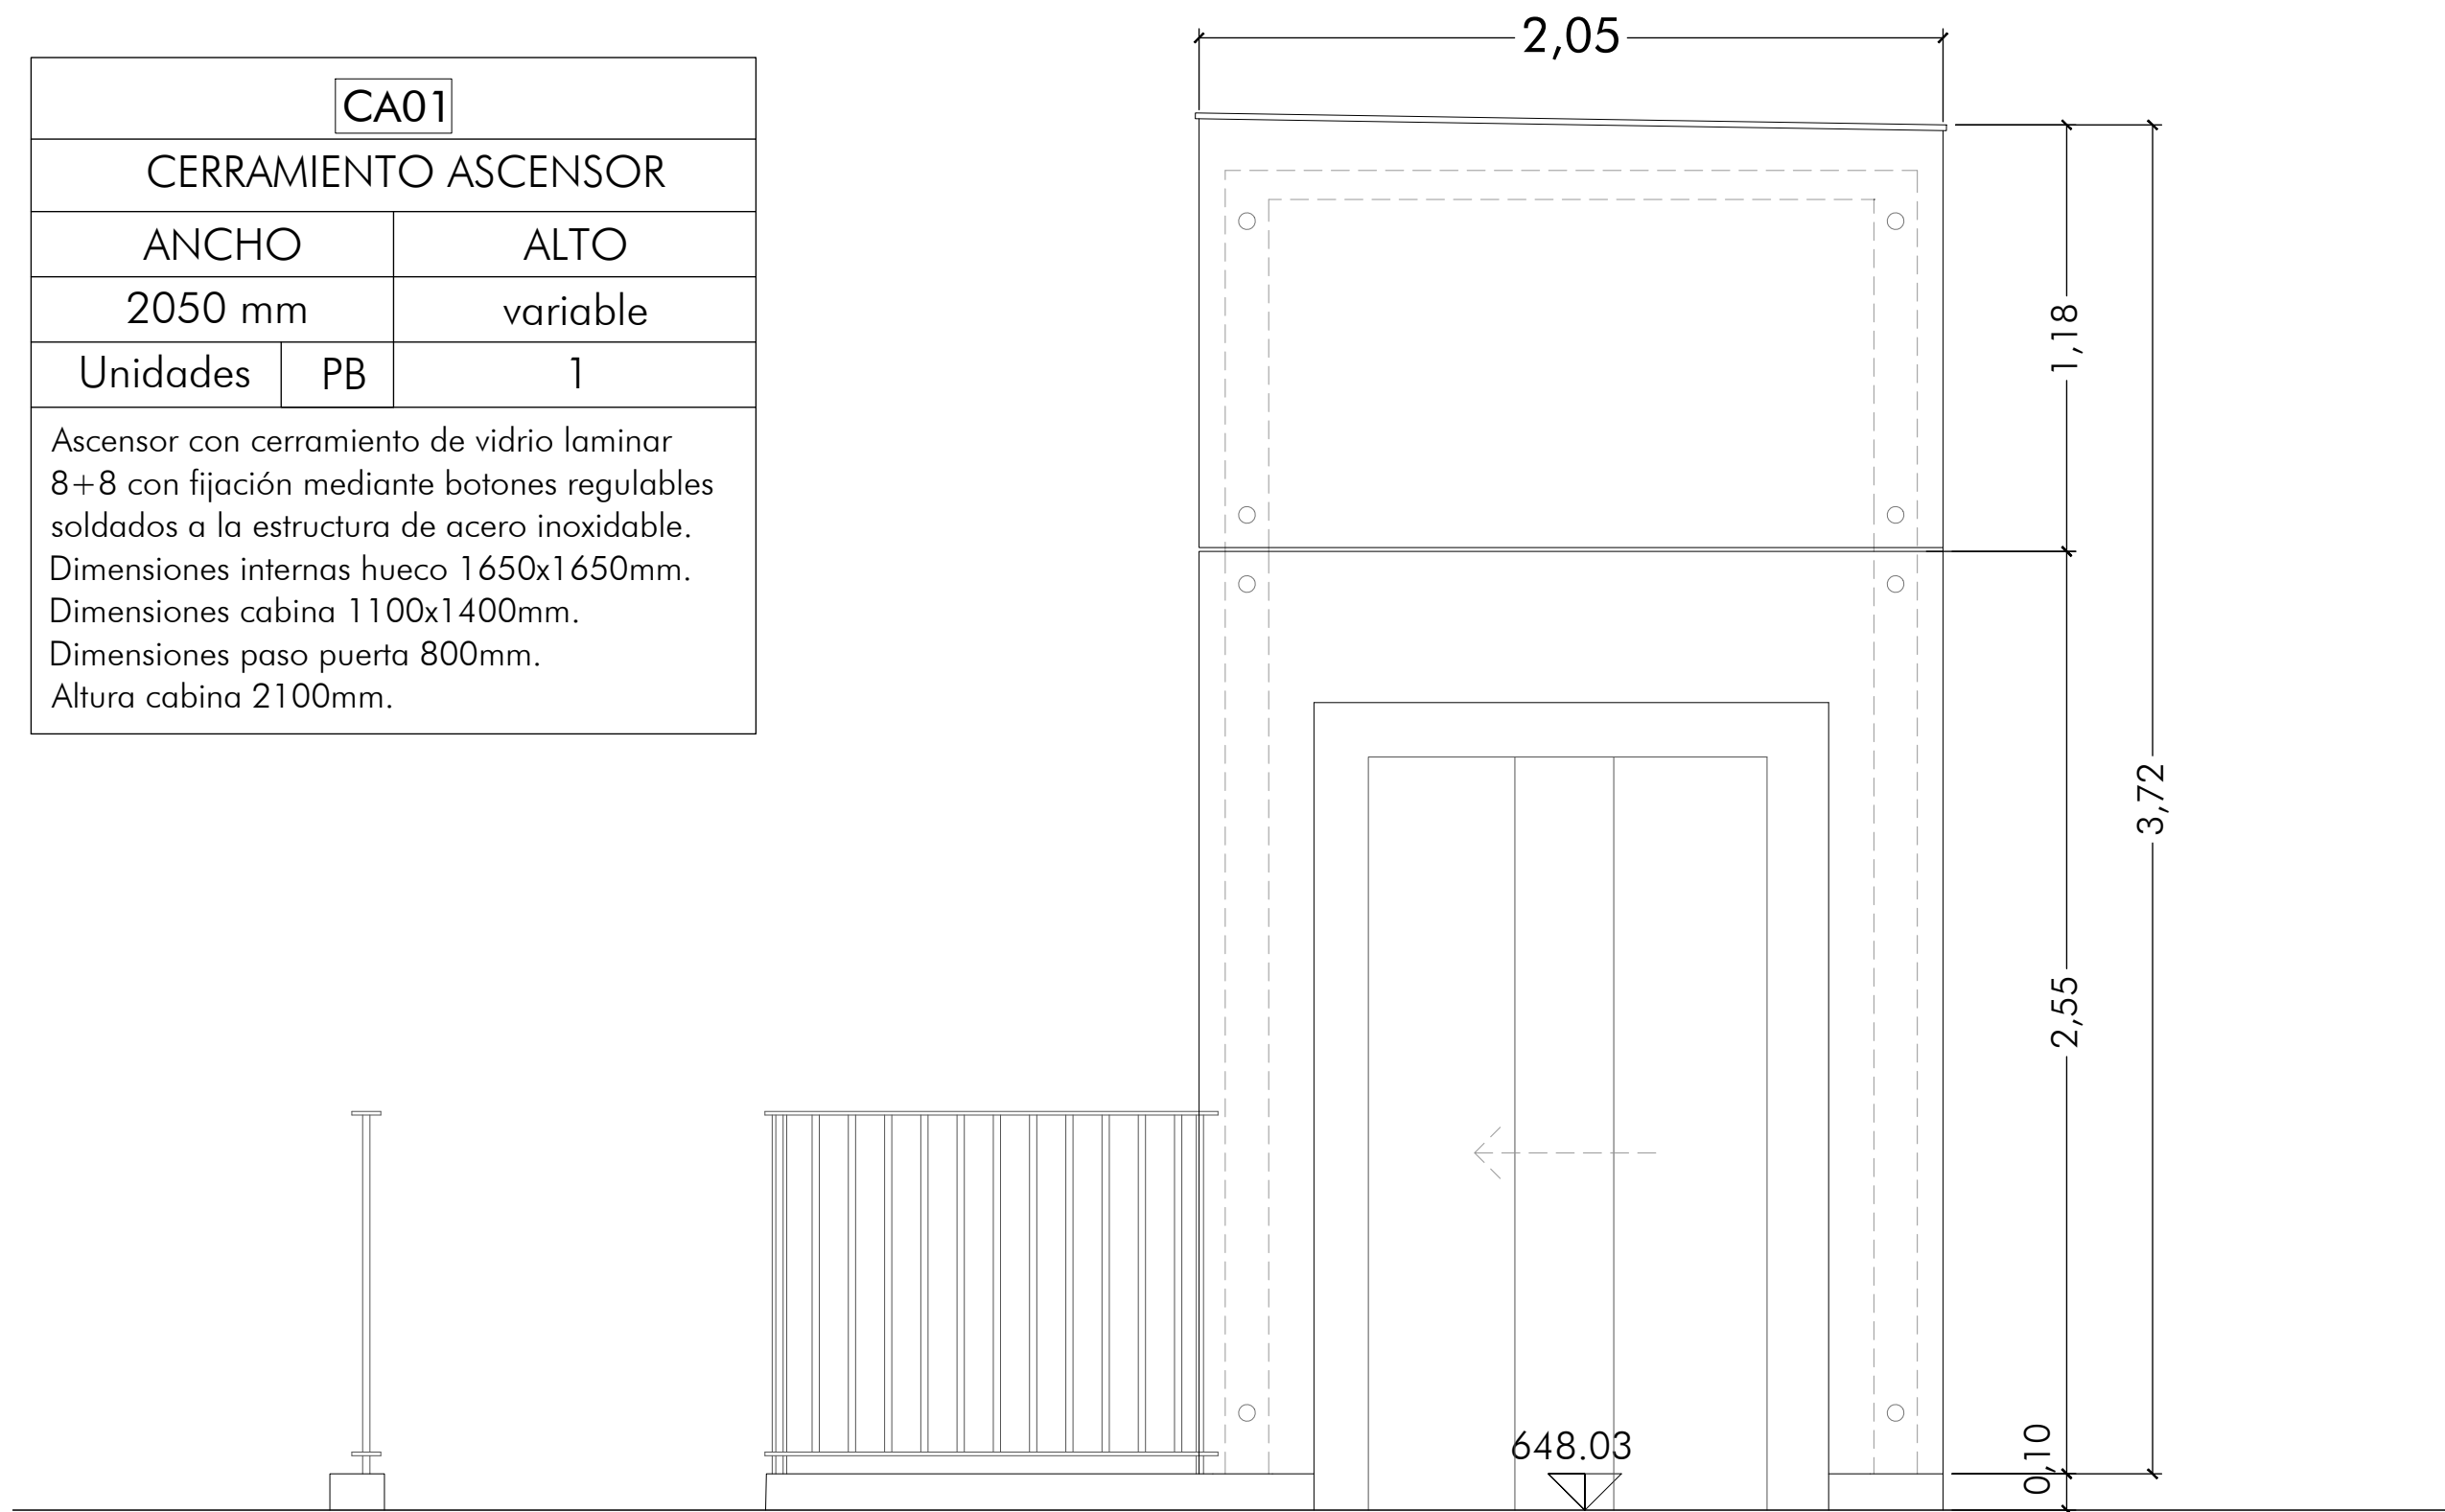


ALZADO OESTE

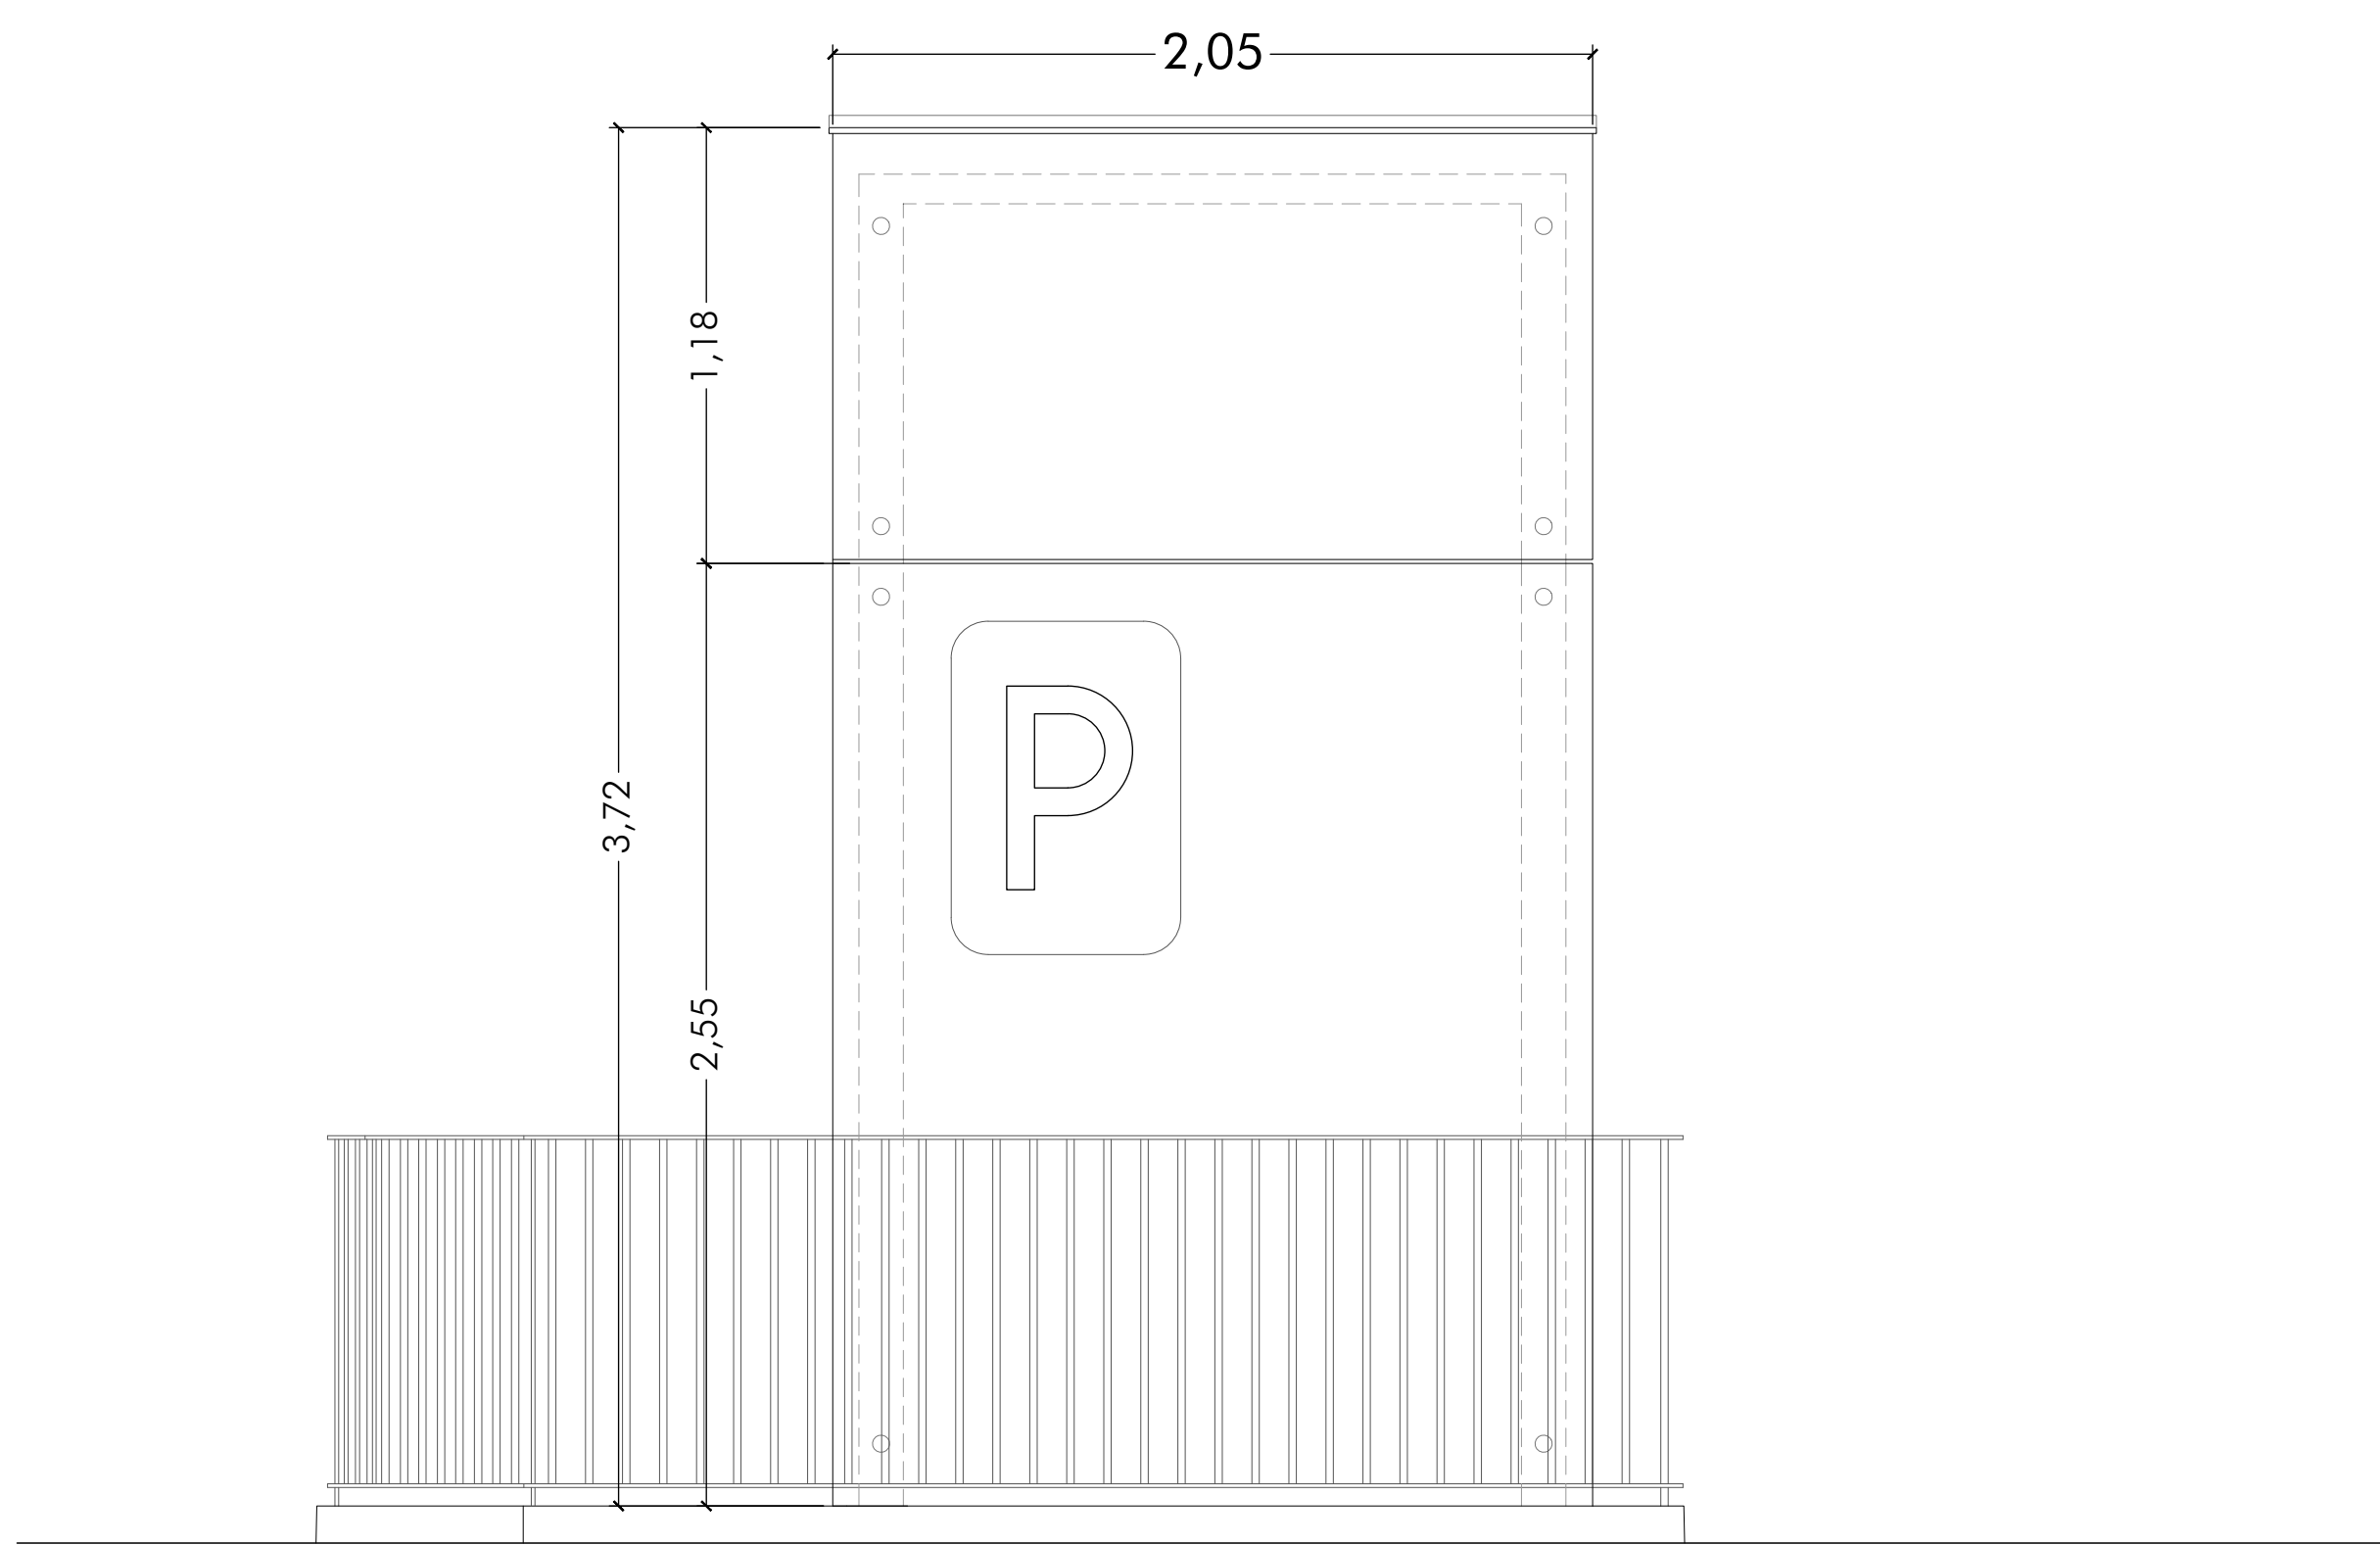

ALZADO NORTE

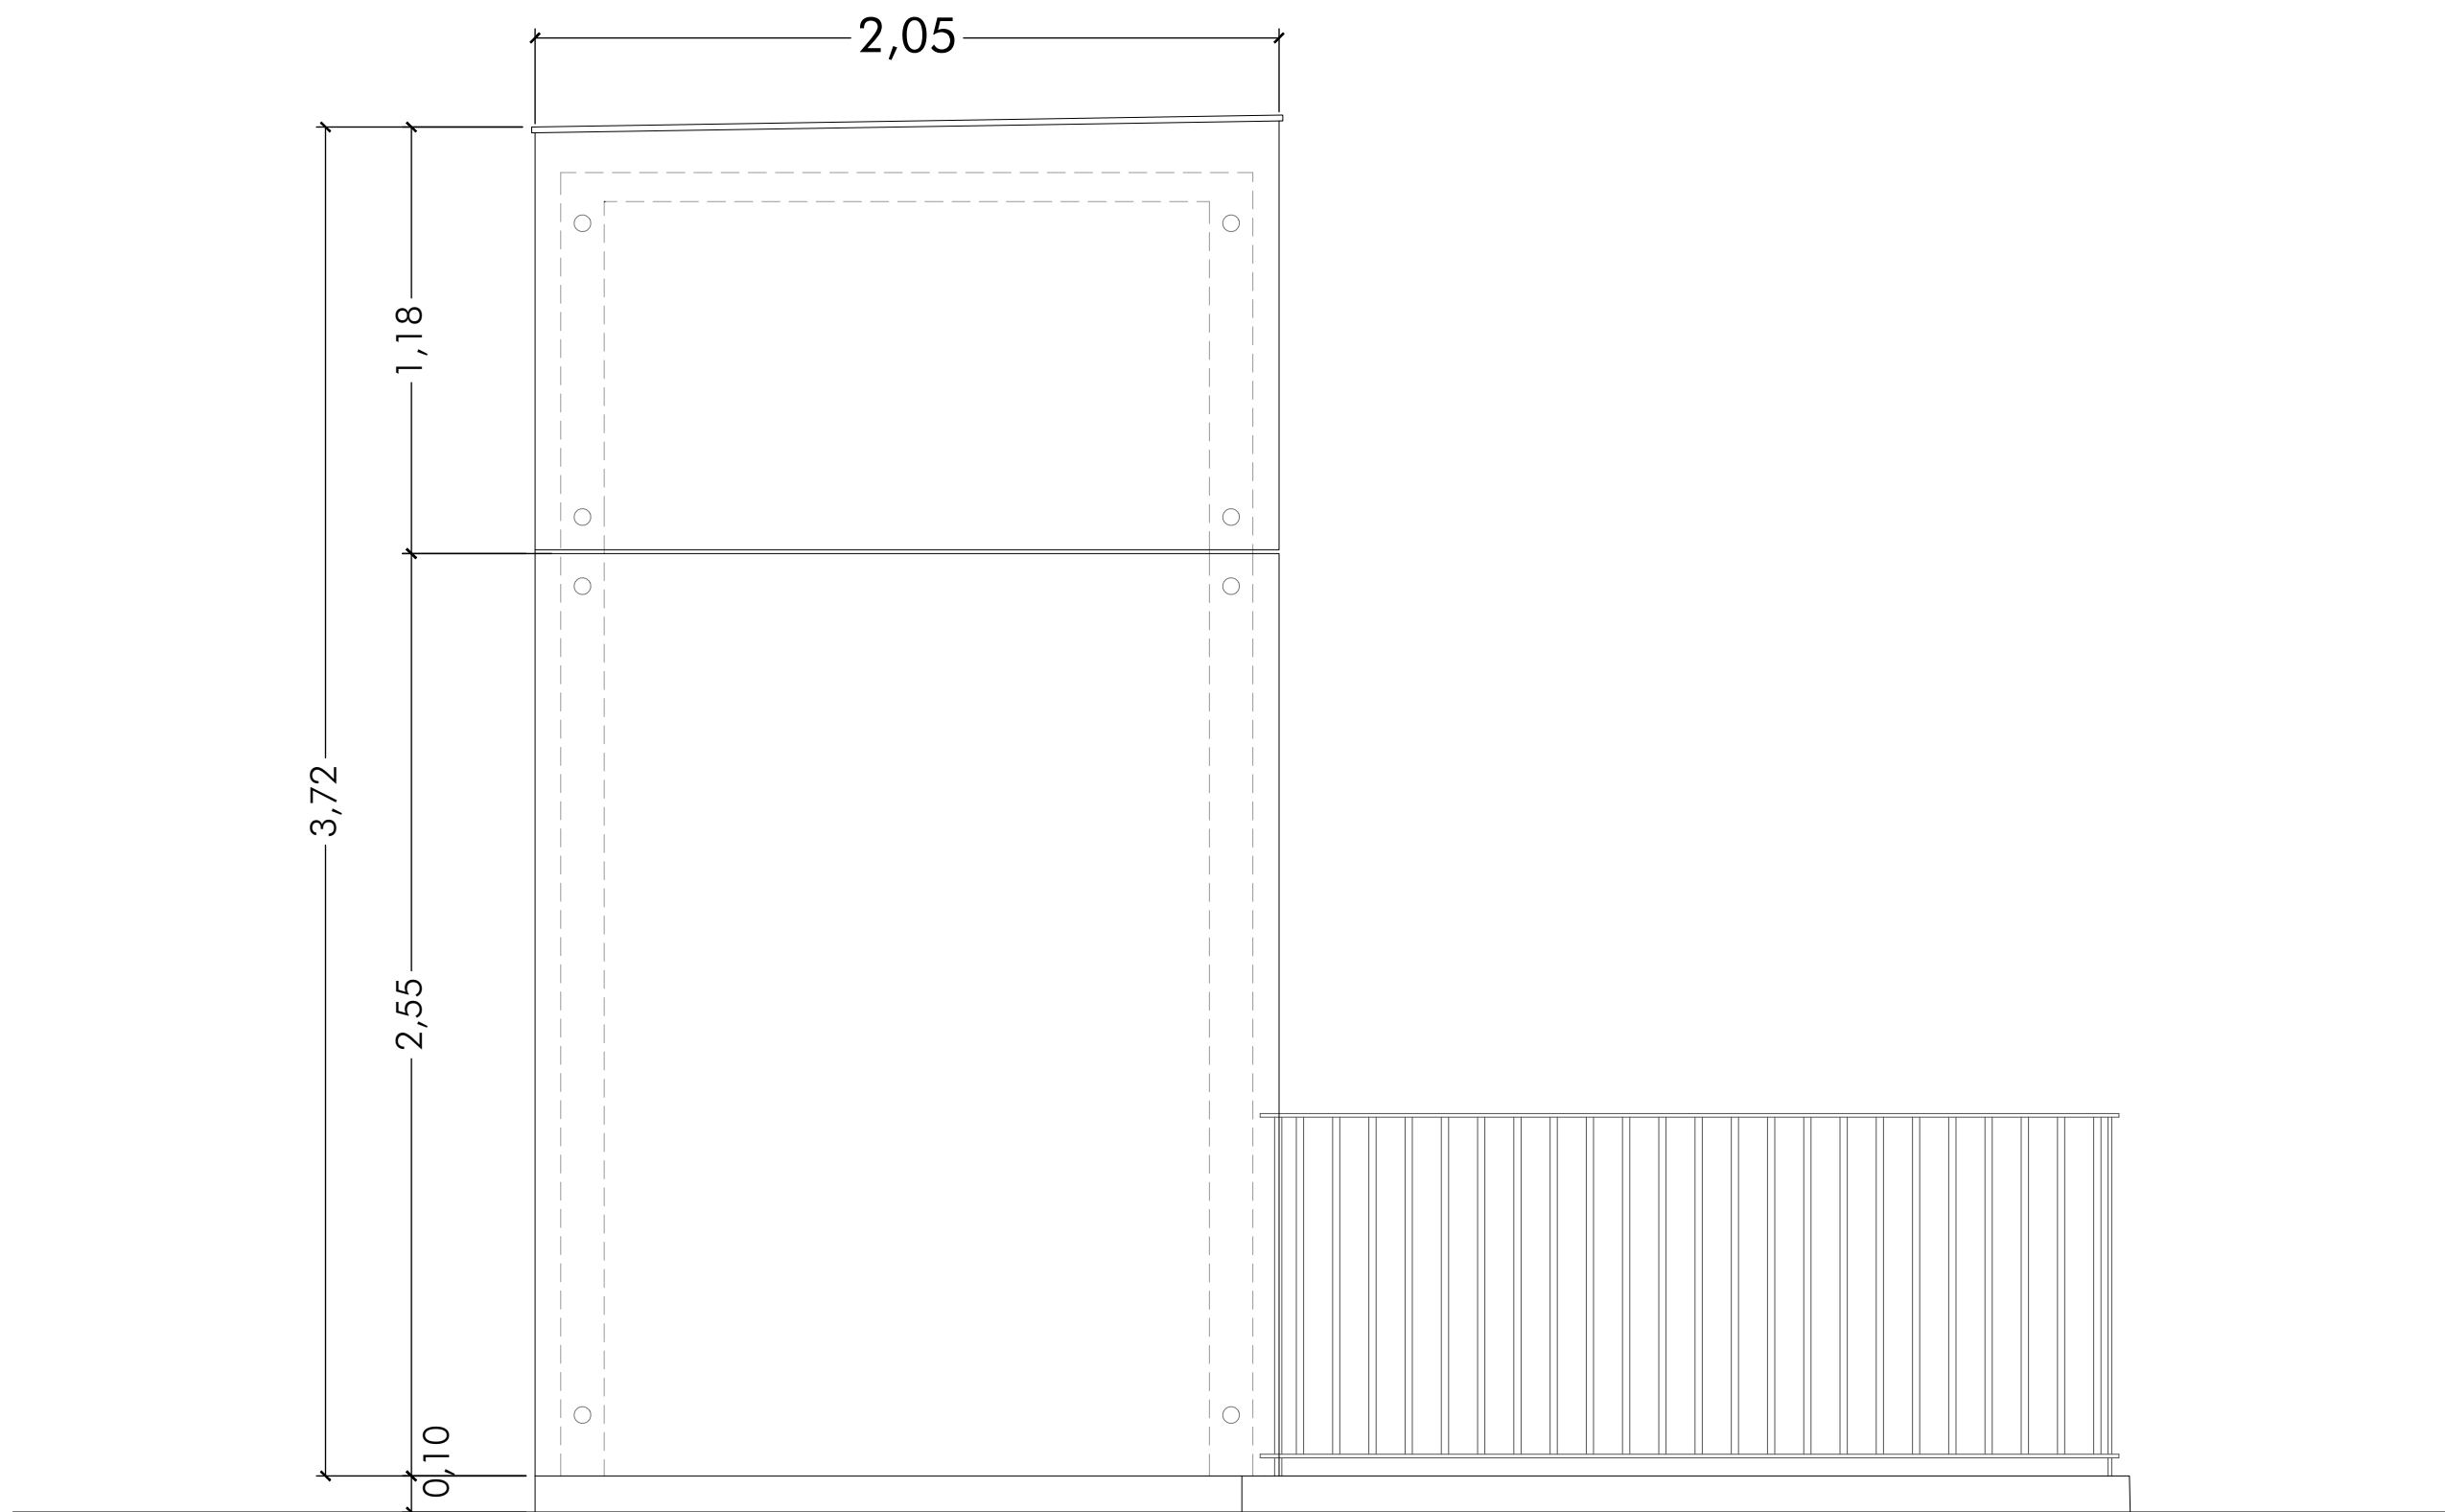

ALZADO ESTE

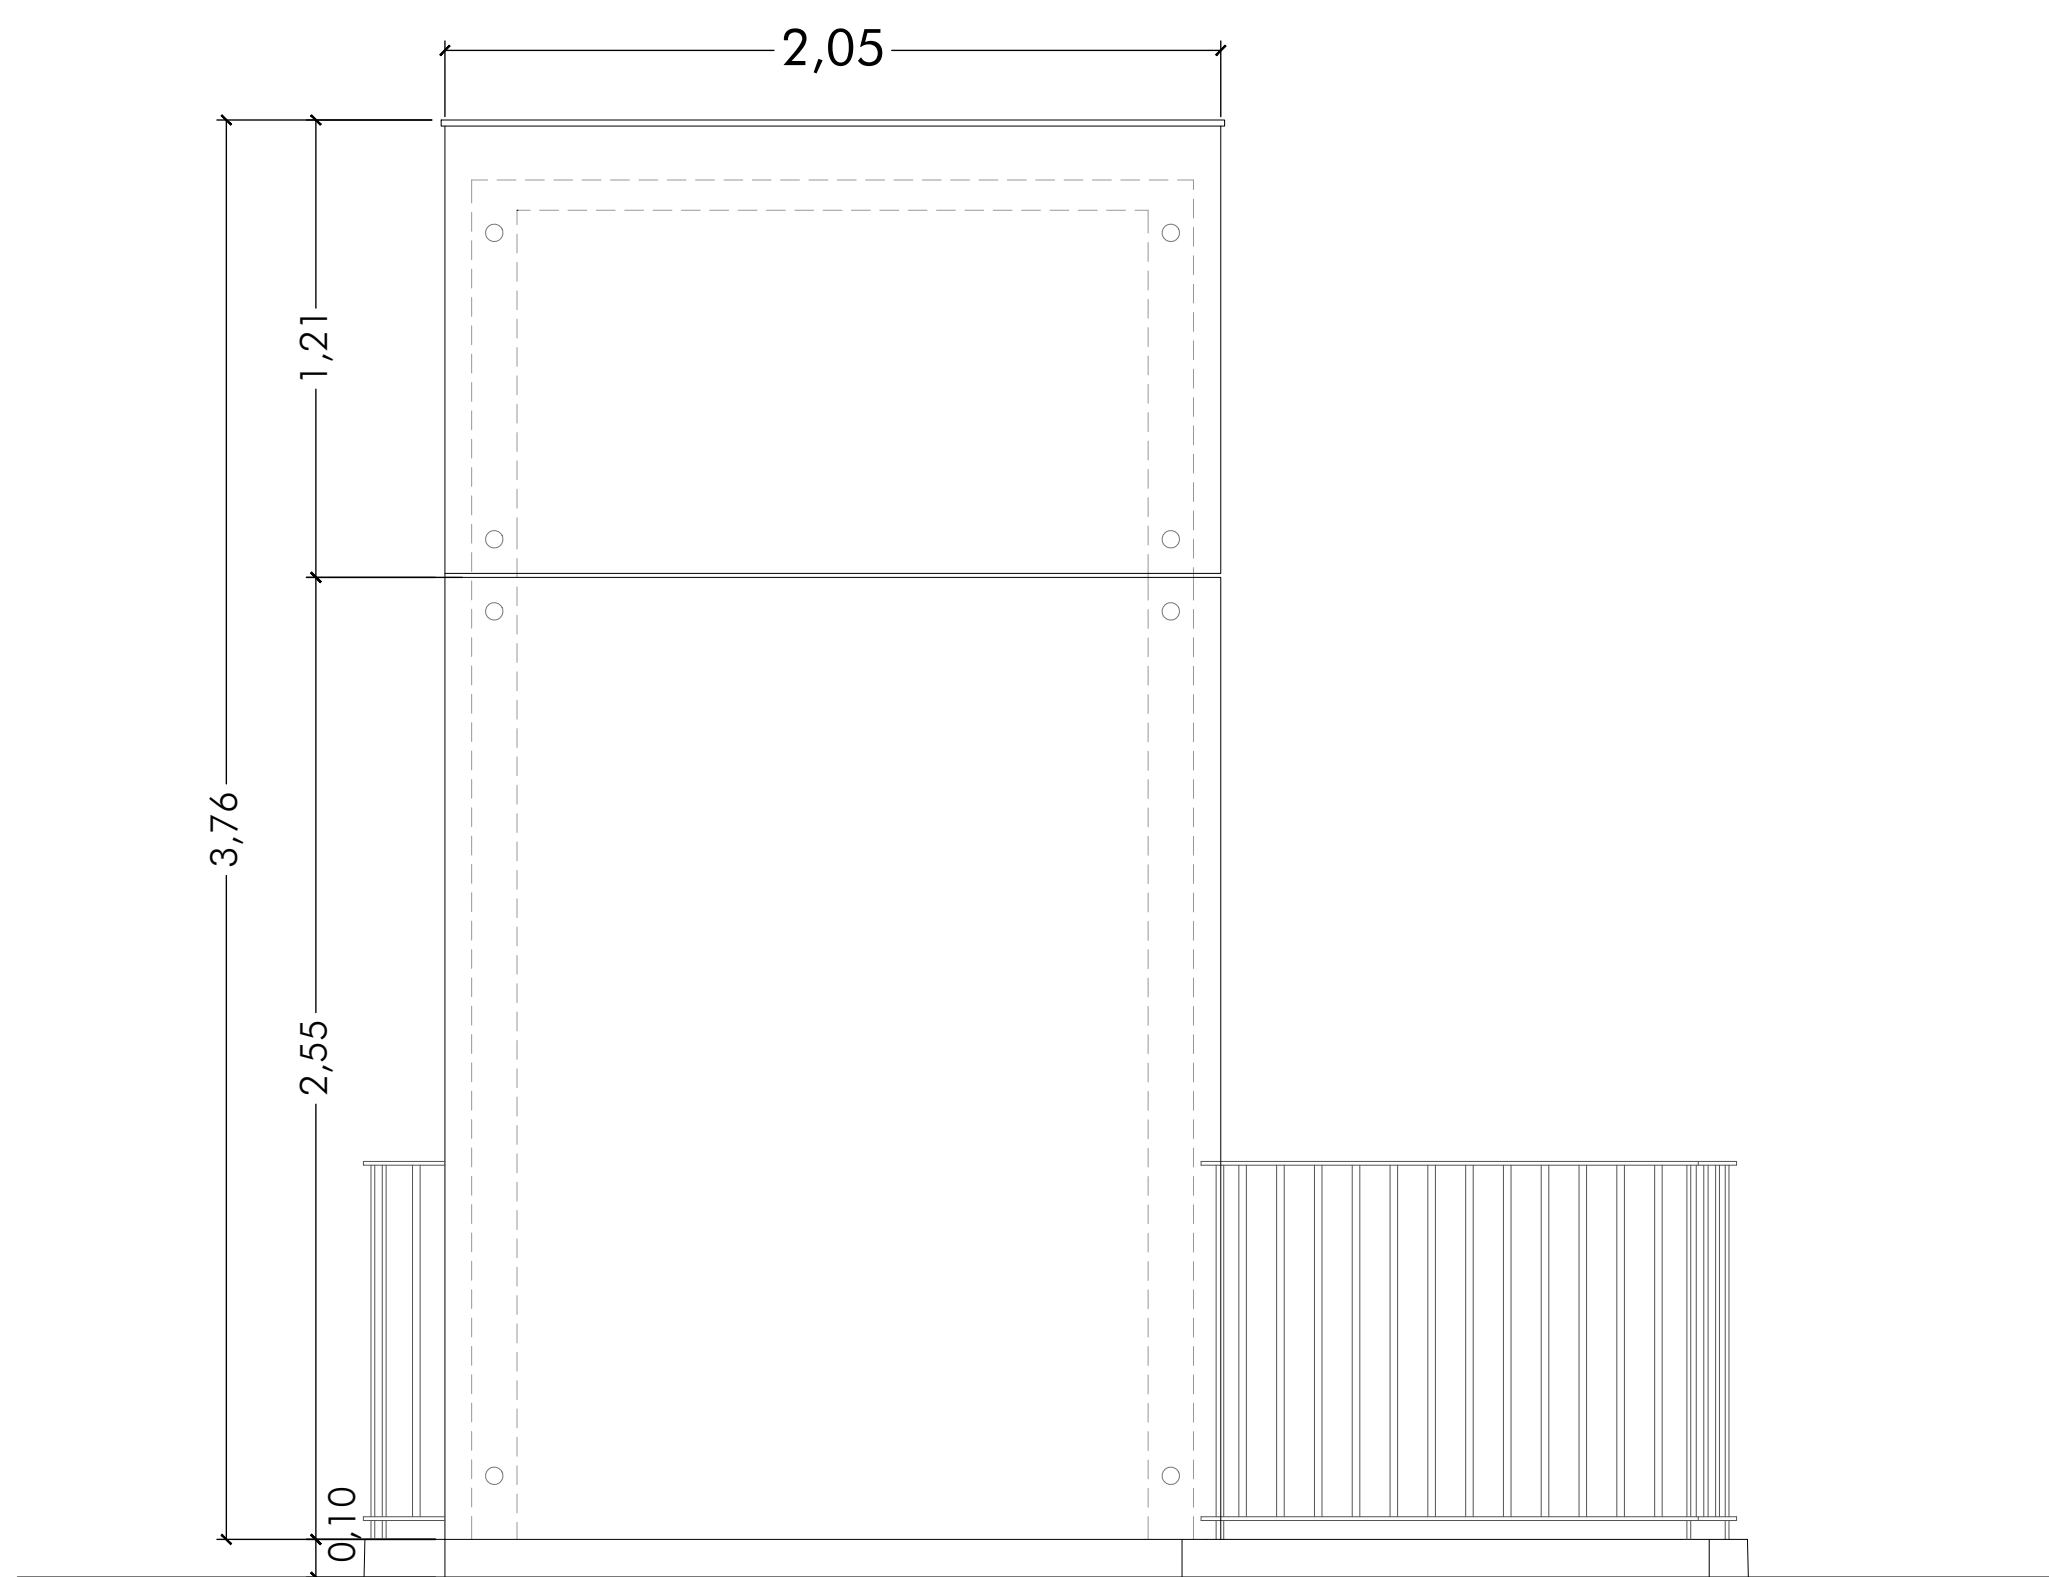


ALZADO SUR

VIDRIO LAMINAR e 8+8mm SELLADO

PERFIL ESTRUCTURAL


BOTONES DE ACERO INOXIDABLE SOLDADOS A LA ESTRUCTURA

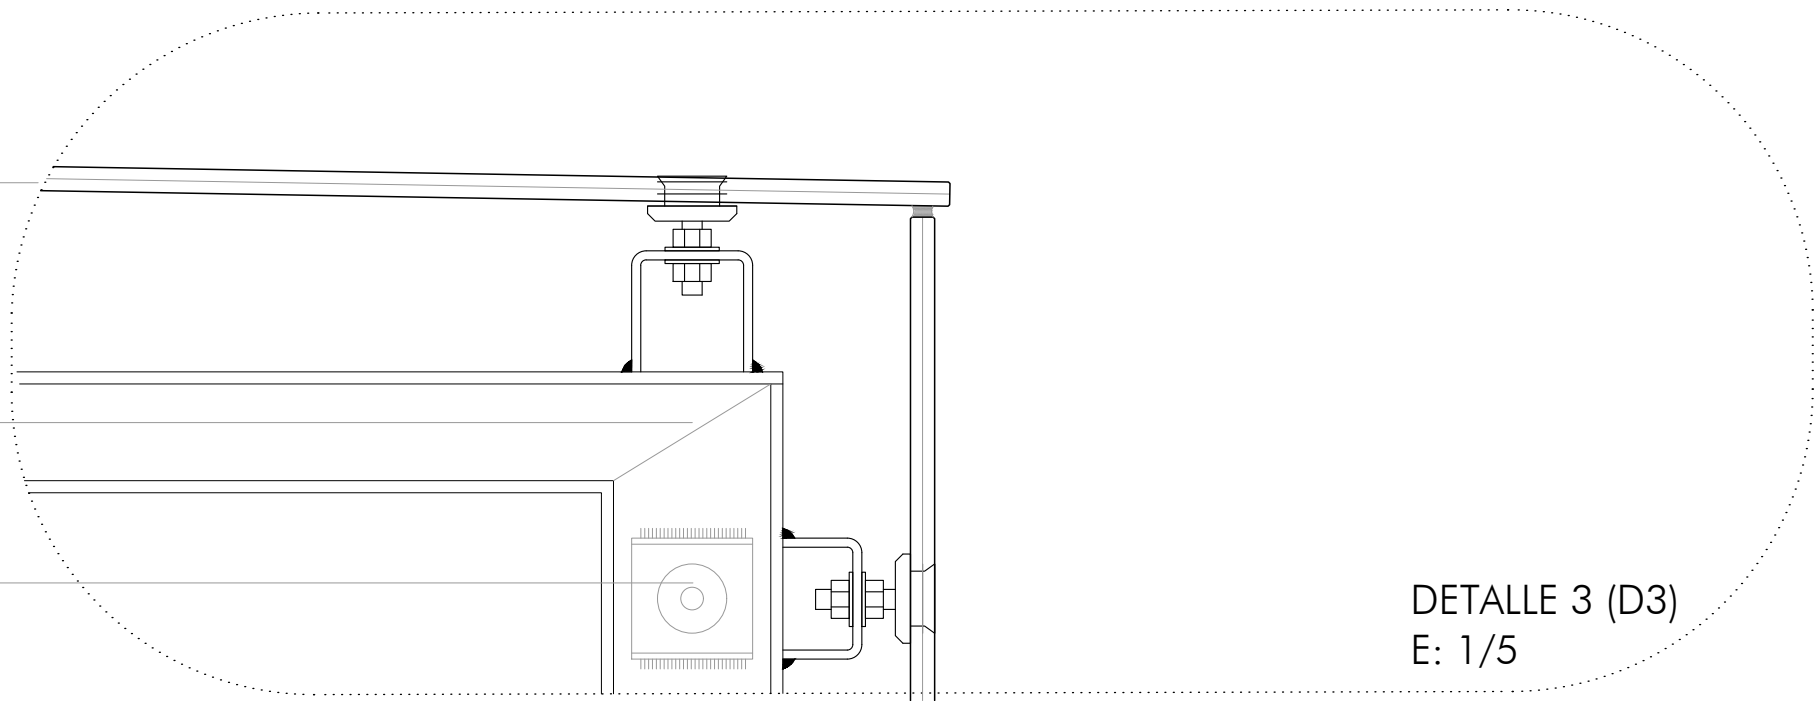

DETALLE 3 (D3)
E: 1/5

VIDRIO LAMINAR e 8+8mm SELLADO

BOTONES DE ACERO INOXIDABLE SOLDADOS A LA ESTRUCTURA

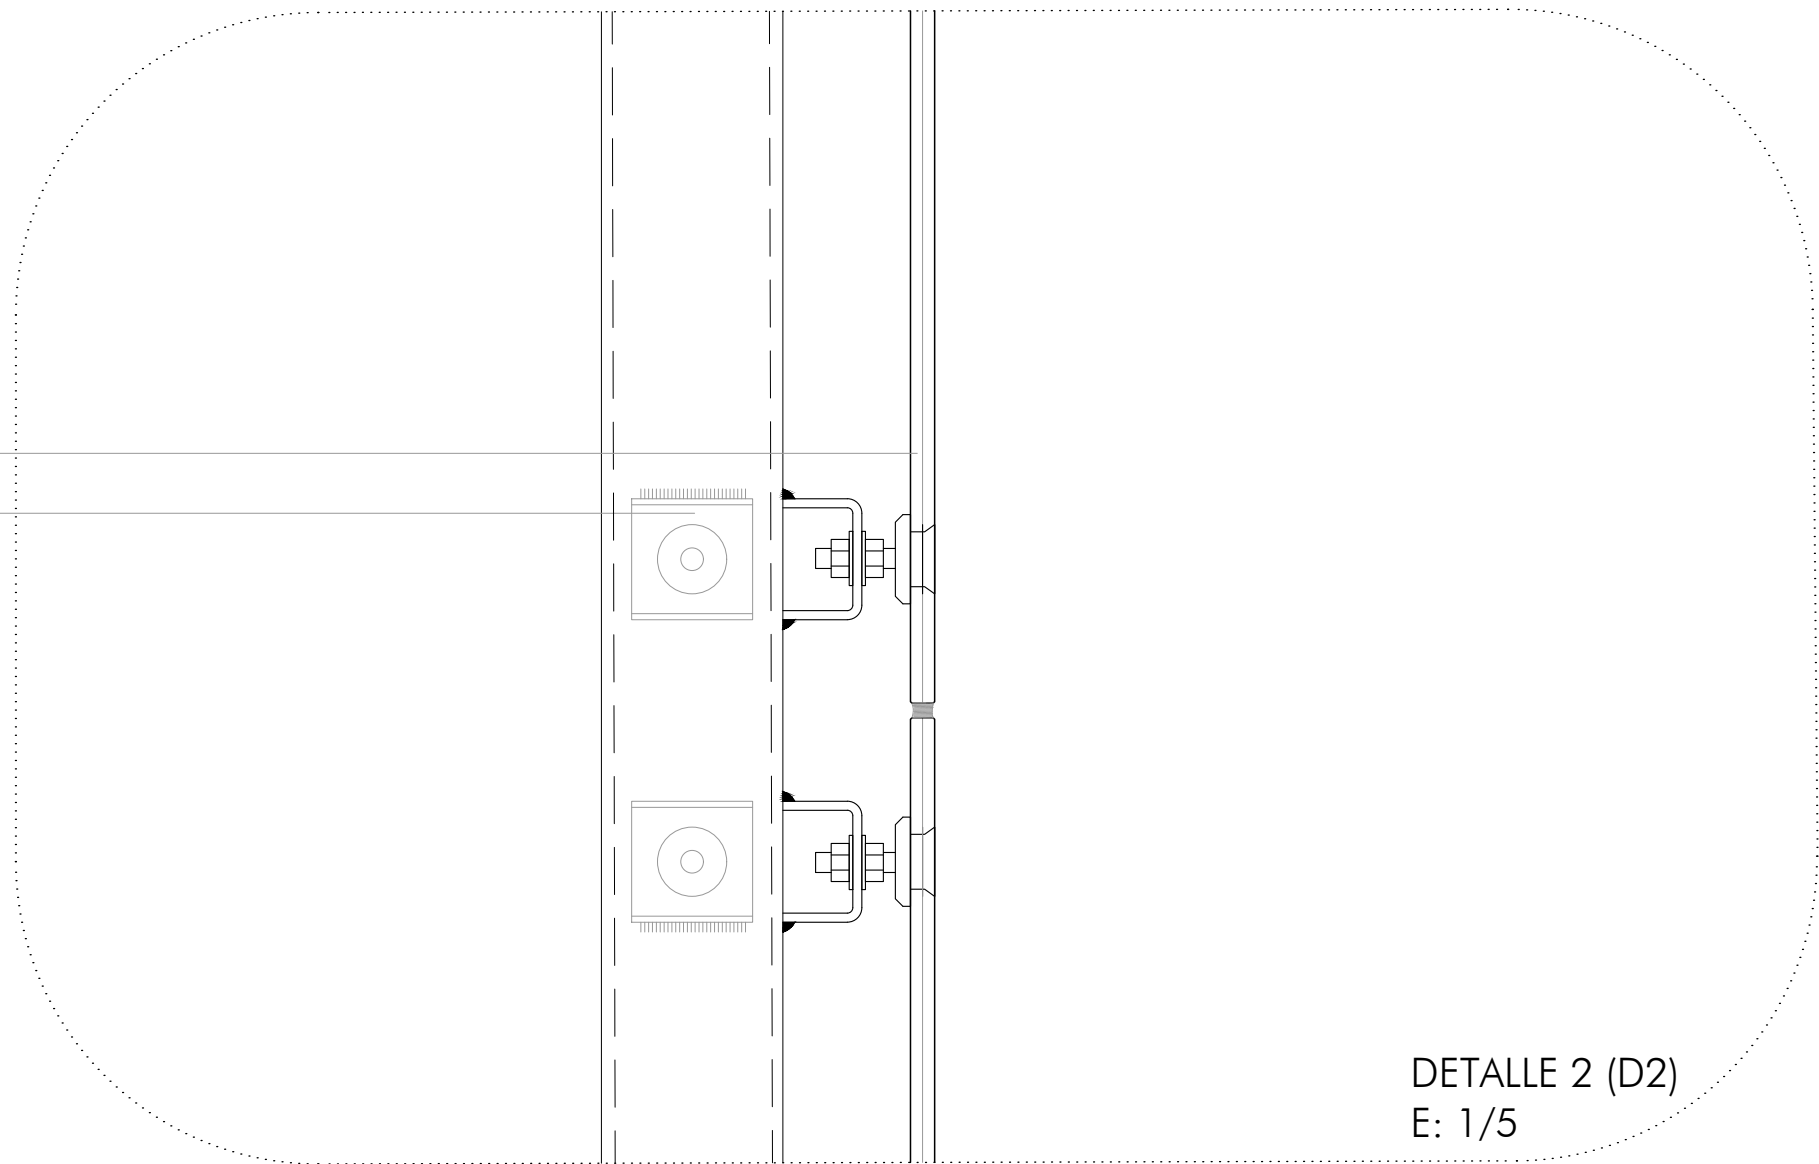

DETALLE 2 (D2)
E: 1/5

VIDRIO LAMINAR e 8+8mm

BOTONES DE ACERO INOXIDABLE SOLDADOS A LA ESTRUCTURA

PERFIL ESTRUCTURAL

CHAPA PLEGADA CLIPADA e 2mm

PANEL RÍGIDO DE XPS

CANAL DE CHAPA PLEGADA e2mm


BALDOSA HIDRAULICA 40X40CM SIMILAR A LA EXISTENTE

BORDILLO DE GRANITO TIPO III -17x28 cm

BASE DE HORMIGÓN (15 cm)

LÁMINA IMPERMEABLE


MURETE DE LADRILLO

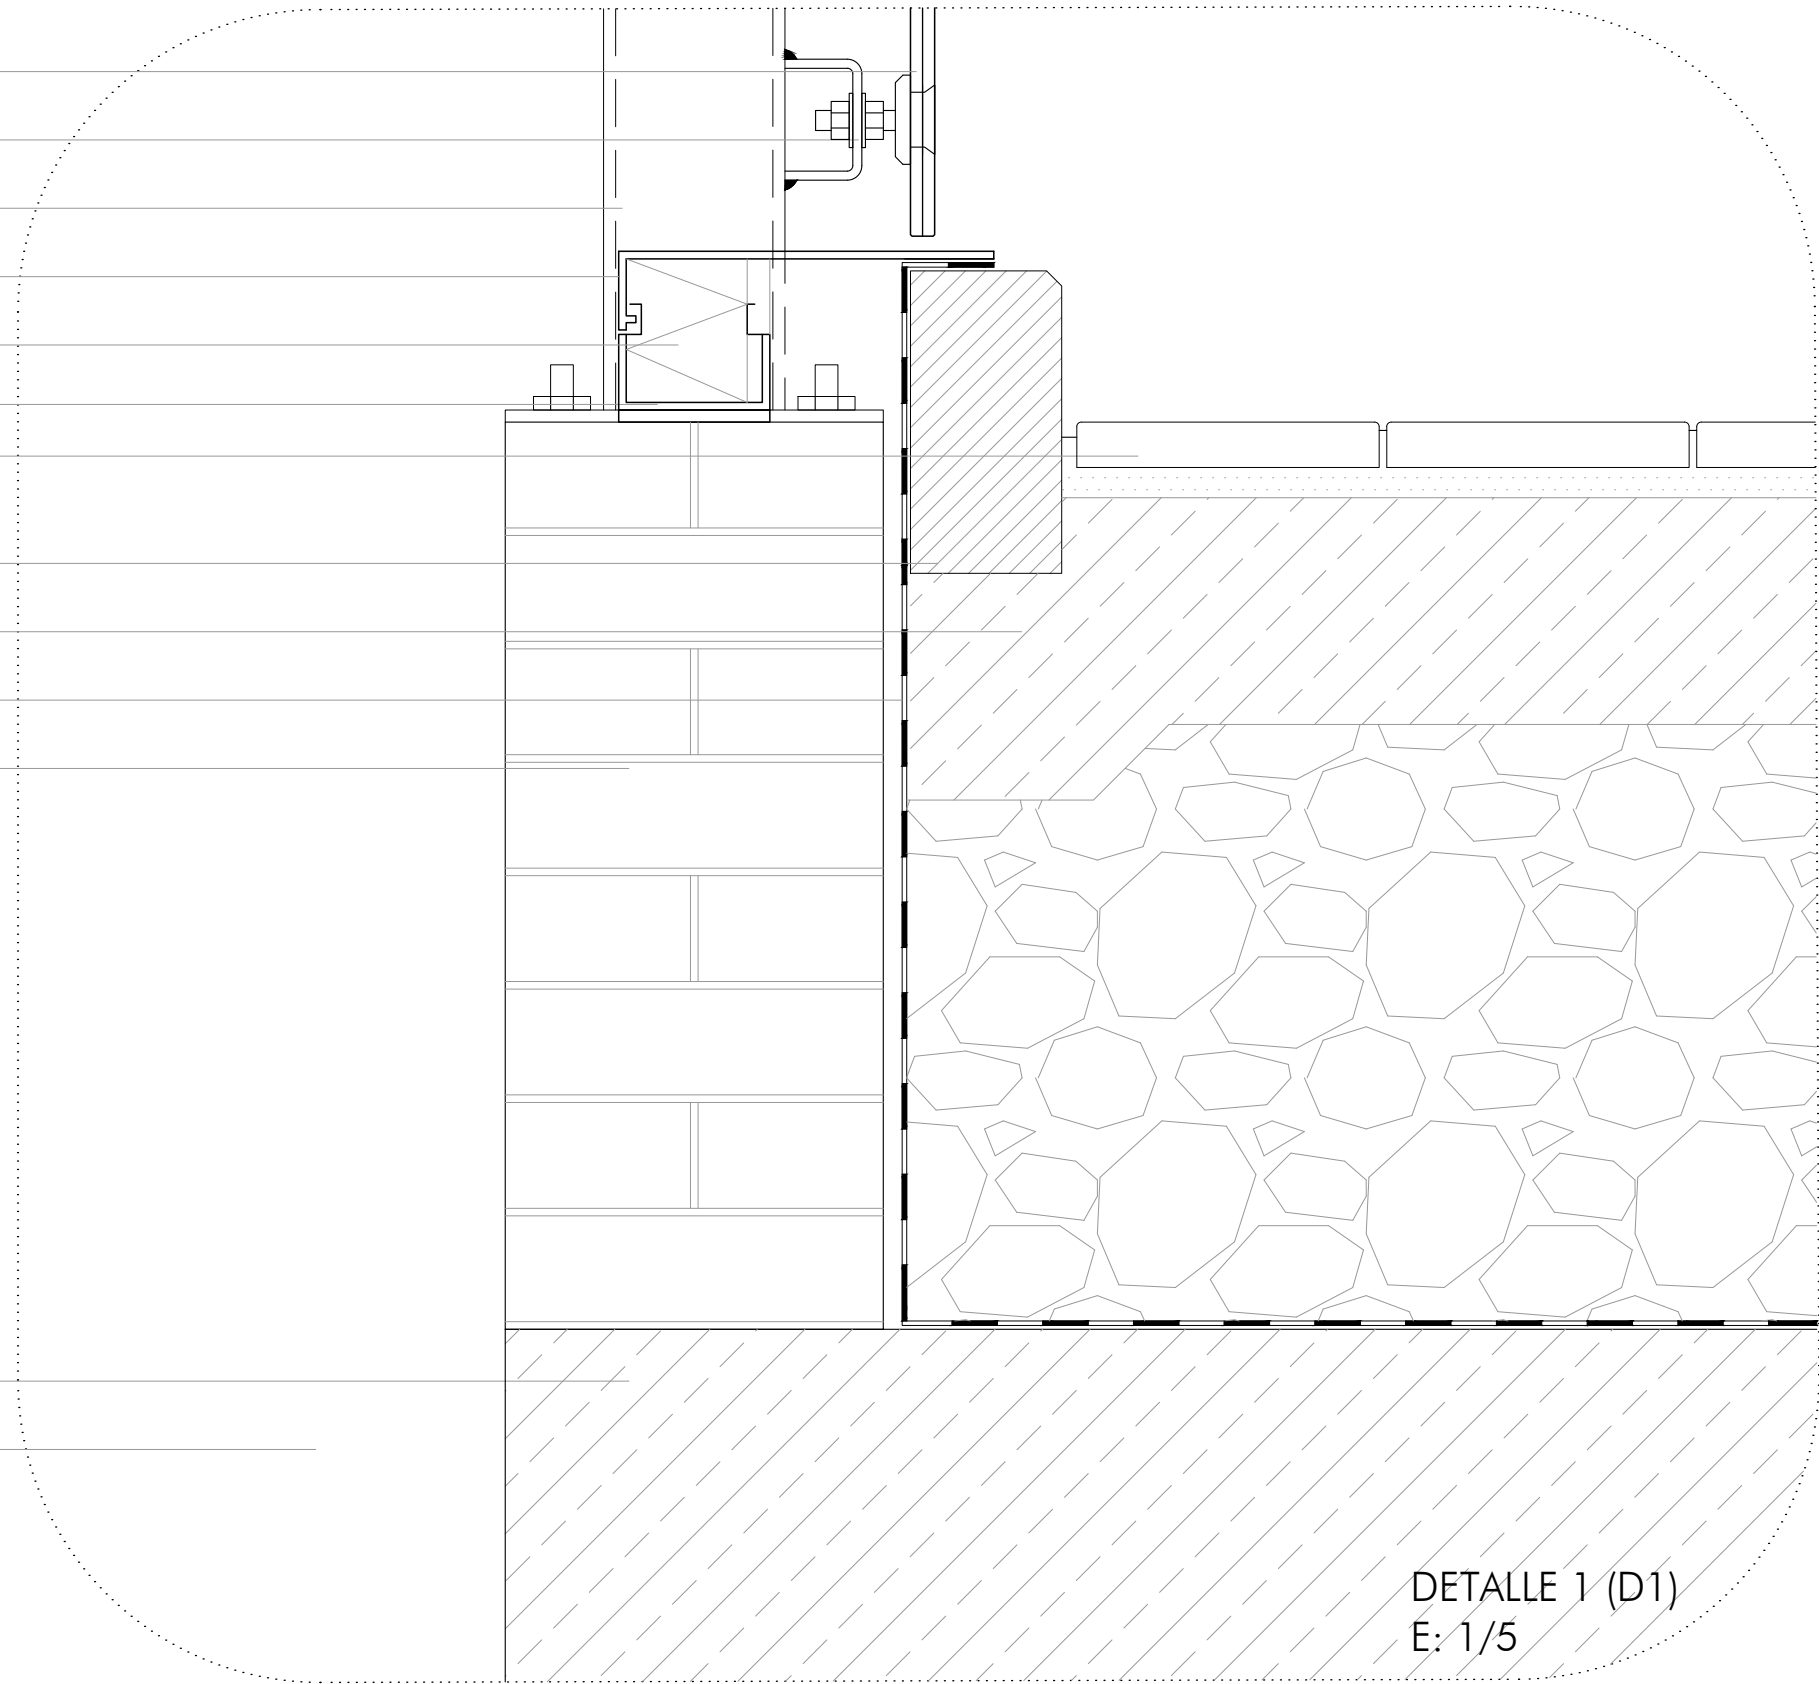

DETALLE 1 (D1)
E: 1/5

NUEVA ESTRUCTURA SOPORTE ASCENSOR

HUECO DEL ASCENSOR

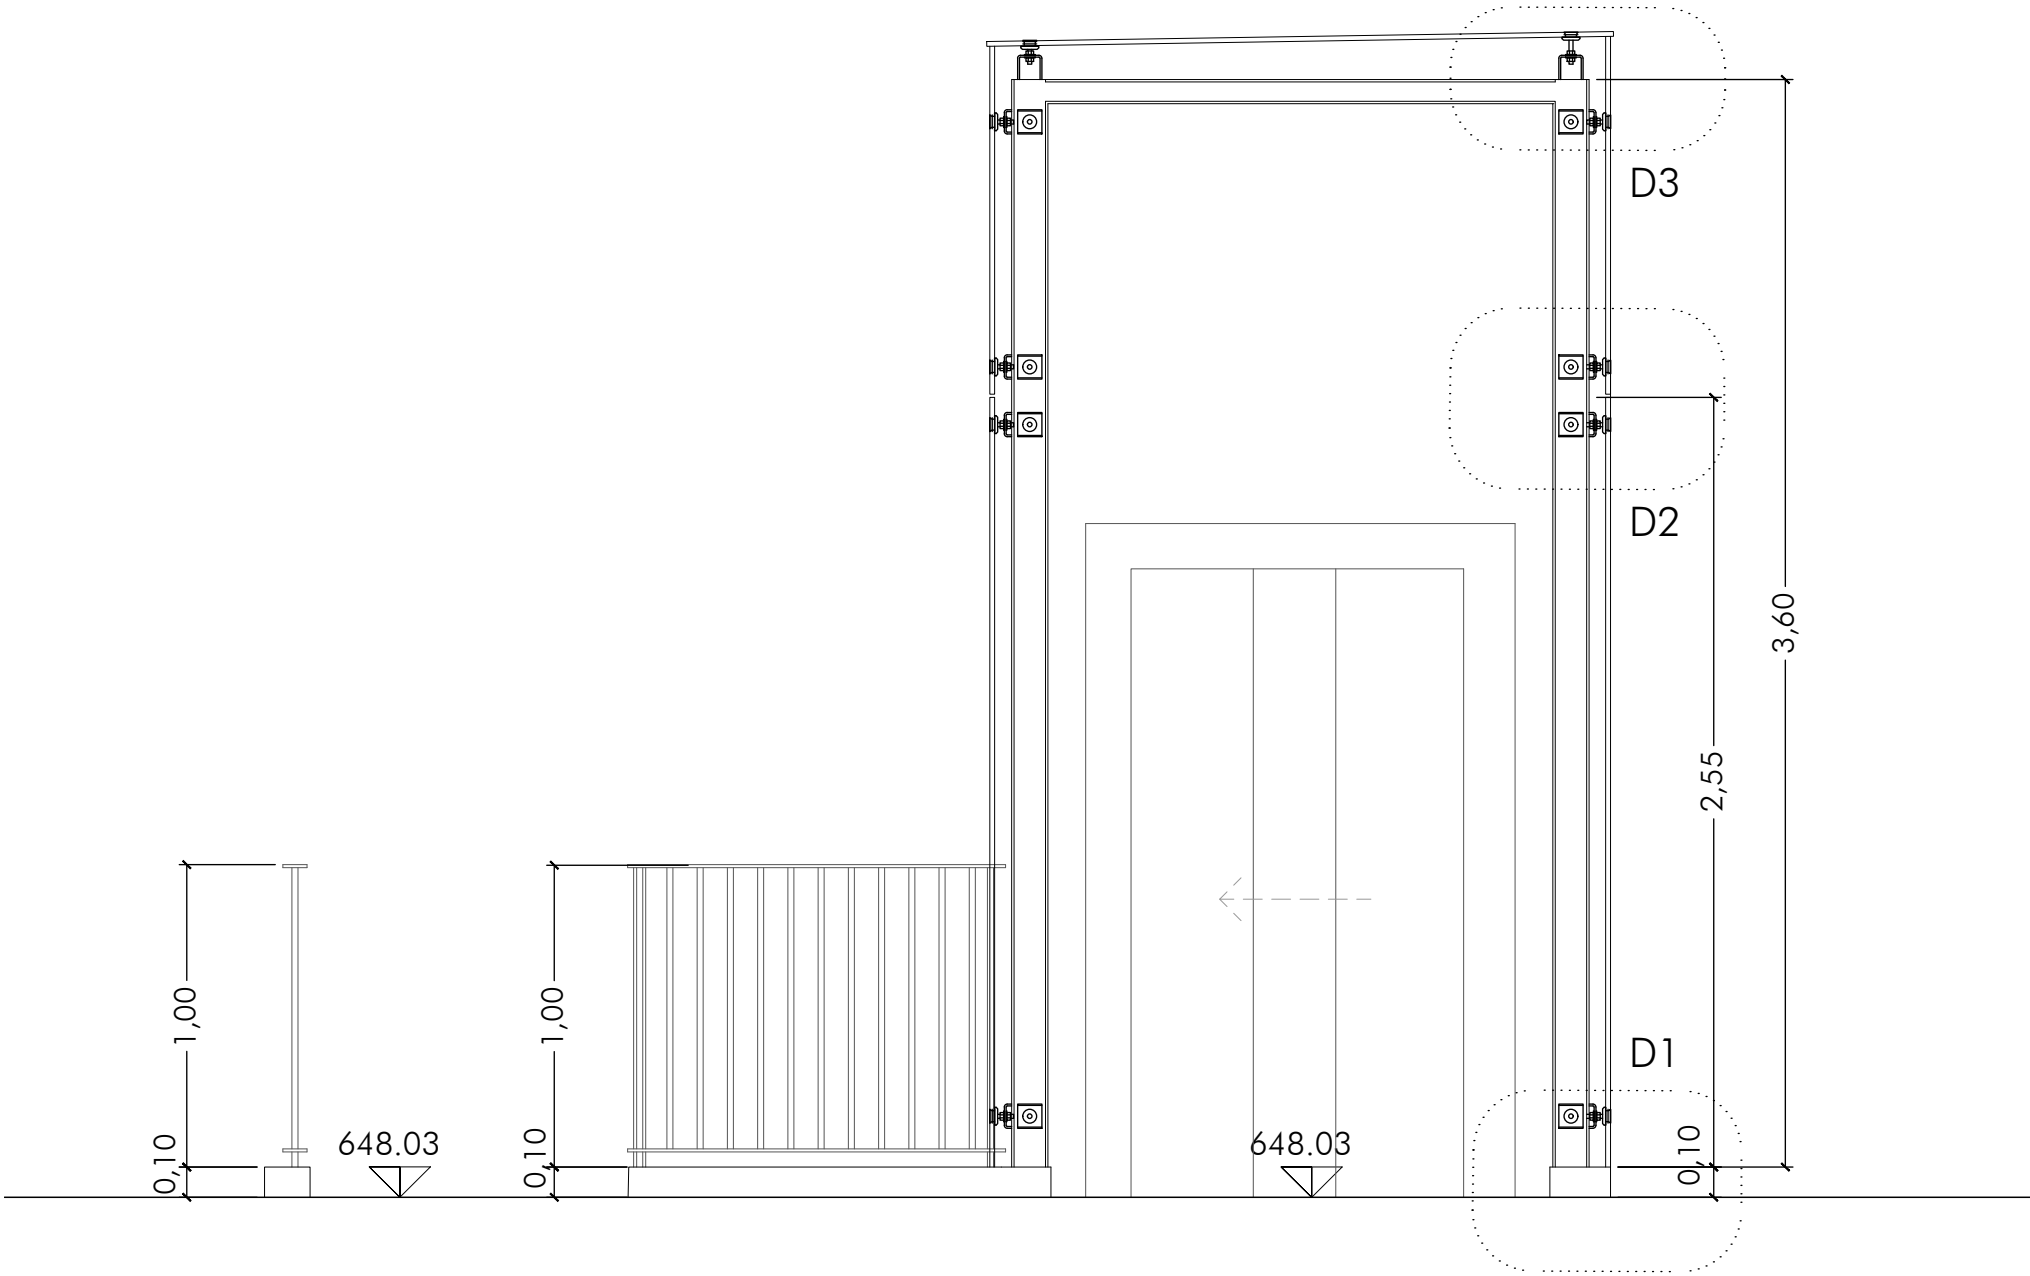

1. HUECO EXISTENTE ASCENSOR
2. PAVIMENTO DE BALDOSAS HIDRÁULICAS EXISTENTE
3. PAVIMENTO CON RELIEVE TACTO-VISUAL DE ACANALADURA TIPO VII
4. BORDILLO DE GRANITO TIPO gV
5. BARANDILLA TIPO MU-72
6. ESTRUCTURA DEL ASCENSOR SOBRE DADOS DE HORMIGÓN Y VIGA DE CIMENTACIÓN
7. BALDOSA TERRAZO GRANÍTICO RECTIFICADA

