

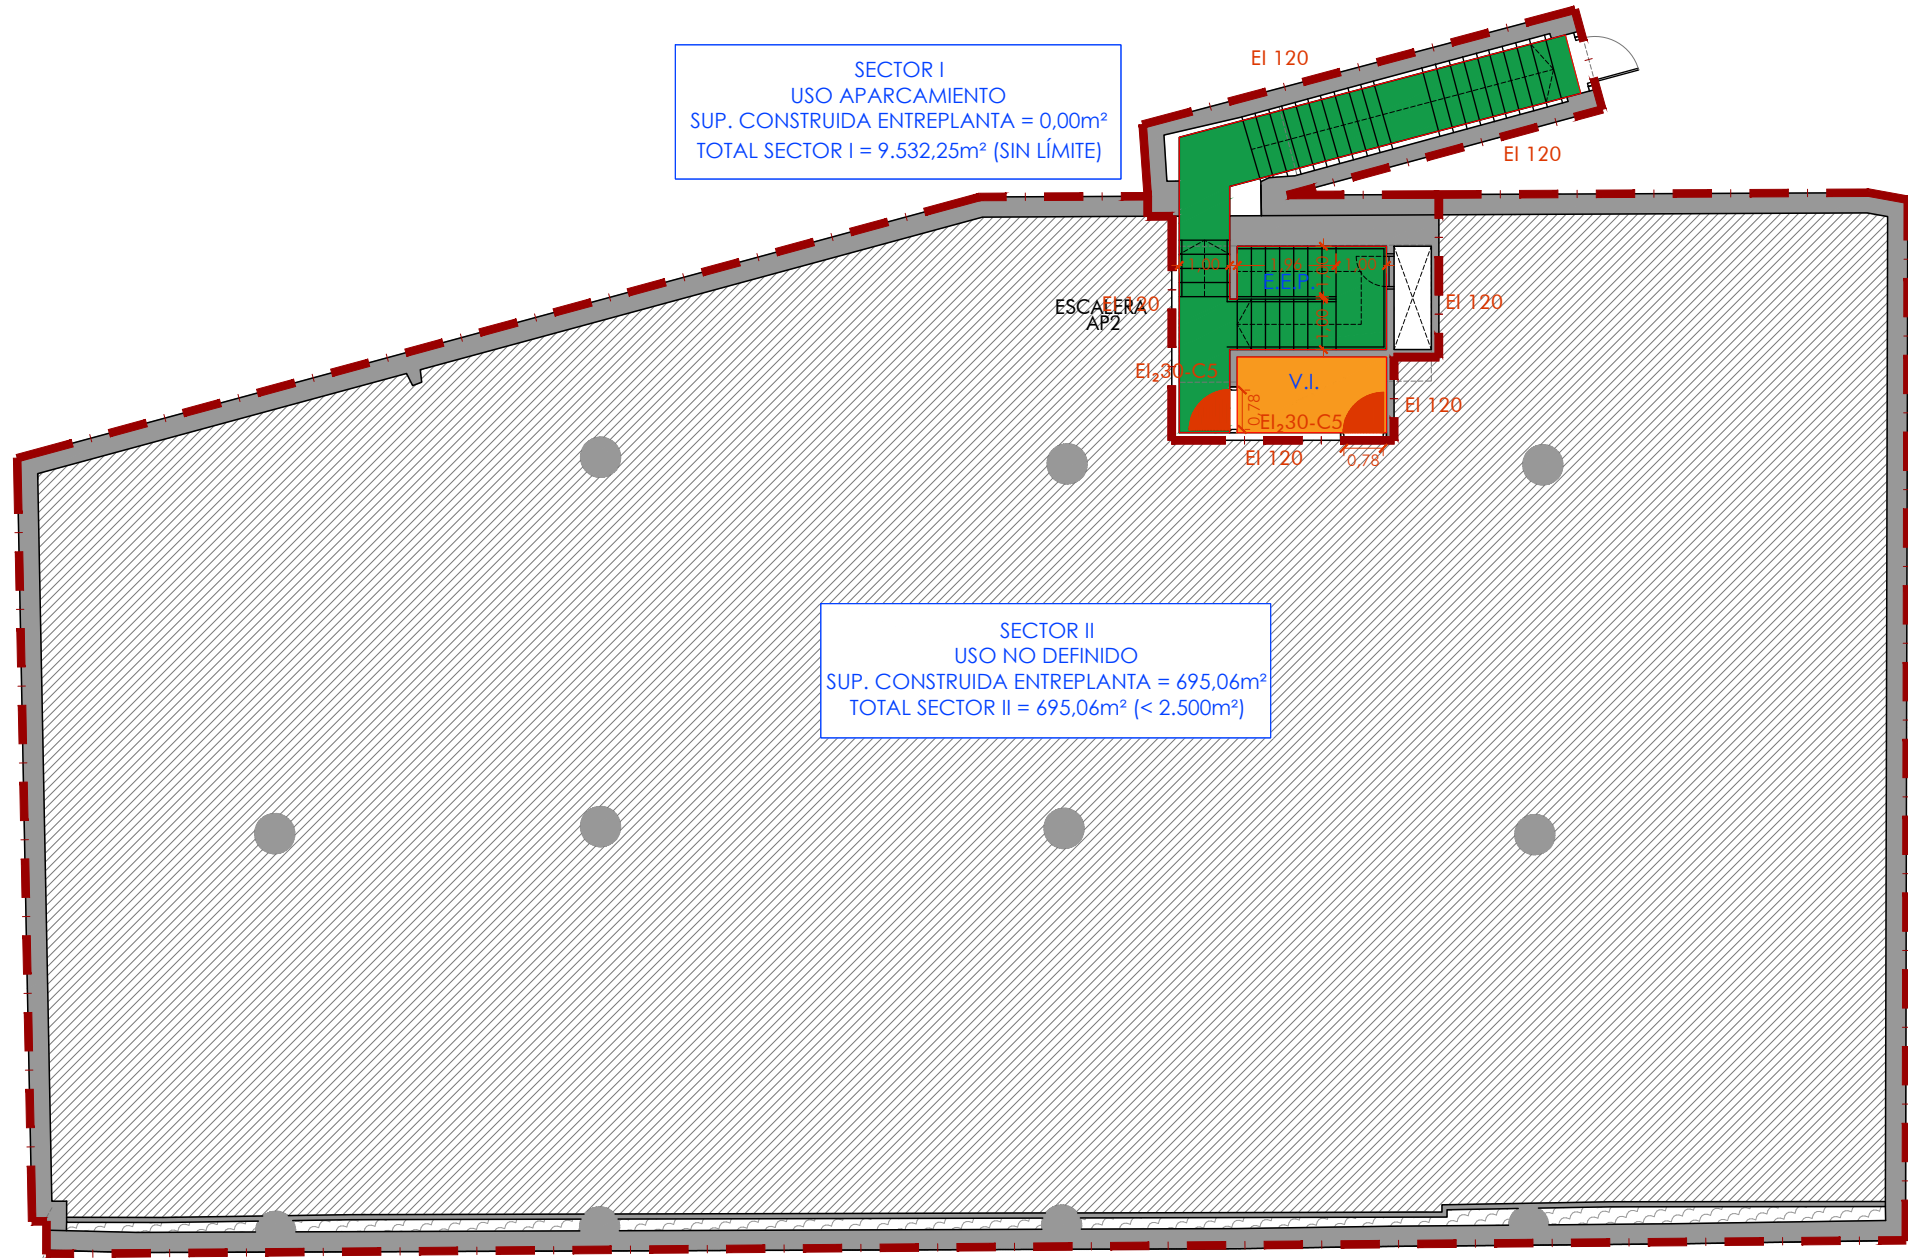
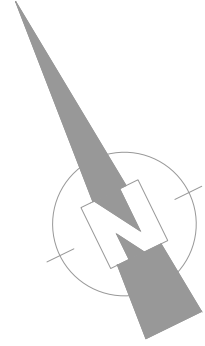


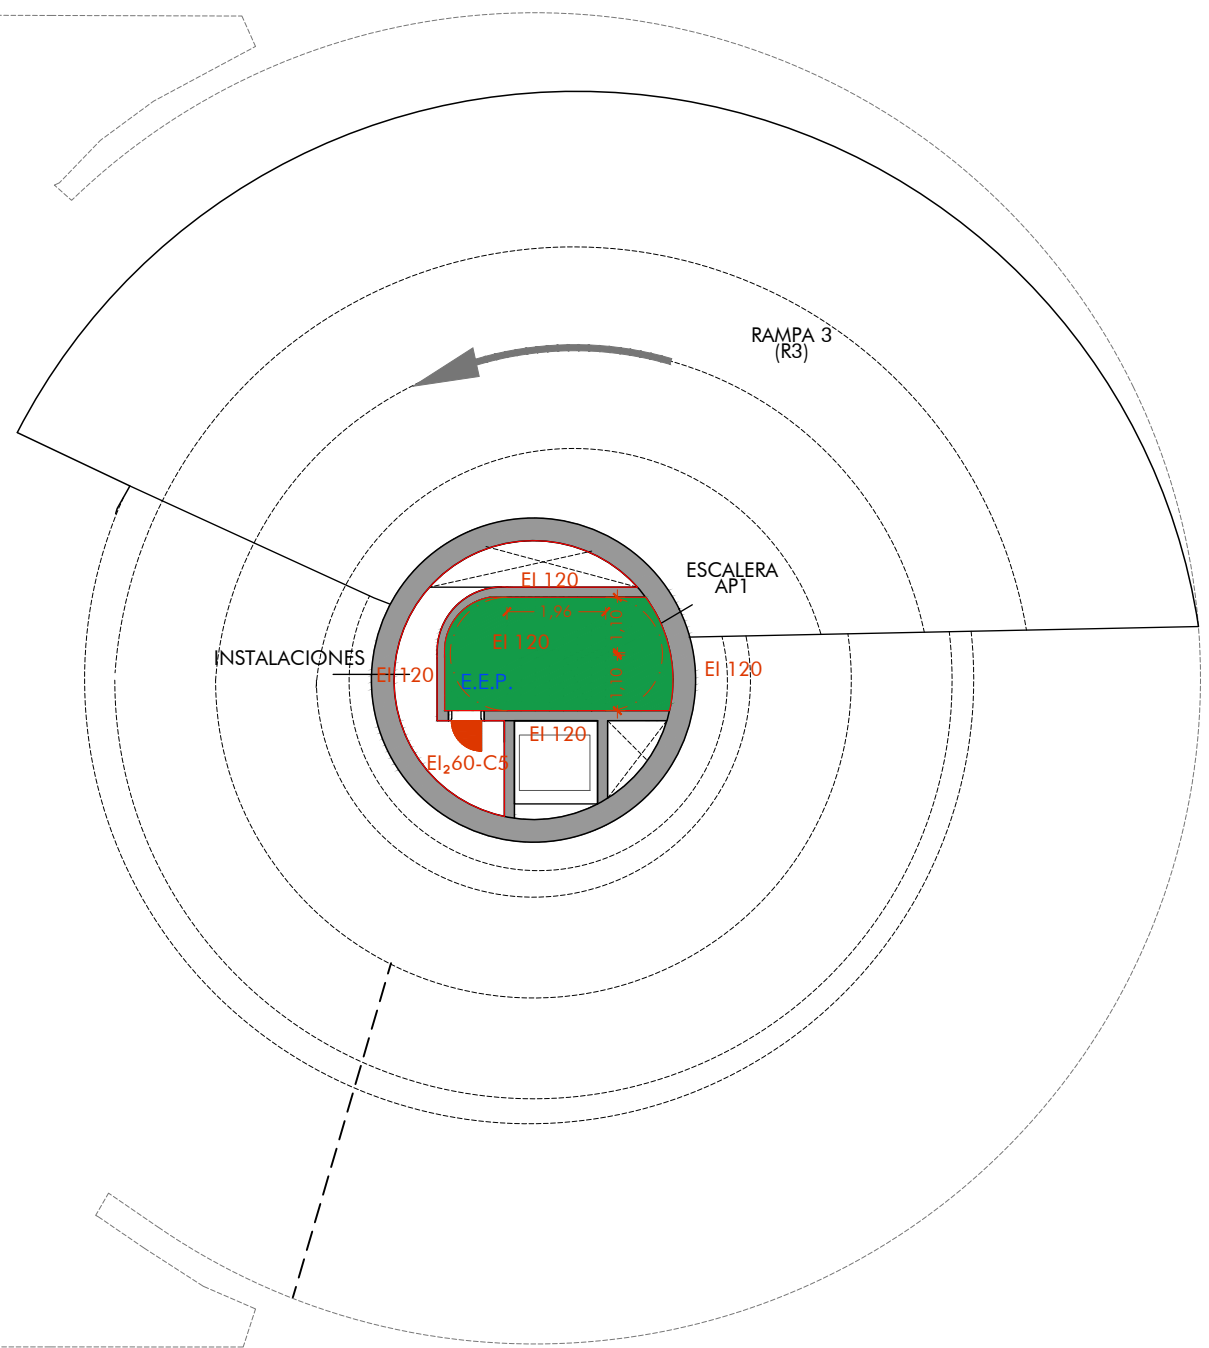

SECTOR I
USO APARCAMIENTO
SUP. CONSTRUIDA ENTREPLANTA = 0,00m²
TOTAL SECTOR I = 9.532,25m² (SIN LÍMITE)

SECTOR II
USO NO DEFINIDO
SUP. CONSTRUIDA ENTREPLANTA = 695,06m²
TOTAL SECTOR II = 695,06m² (< 2.500m²)

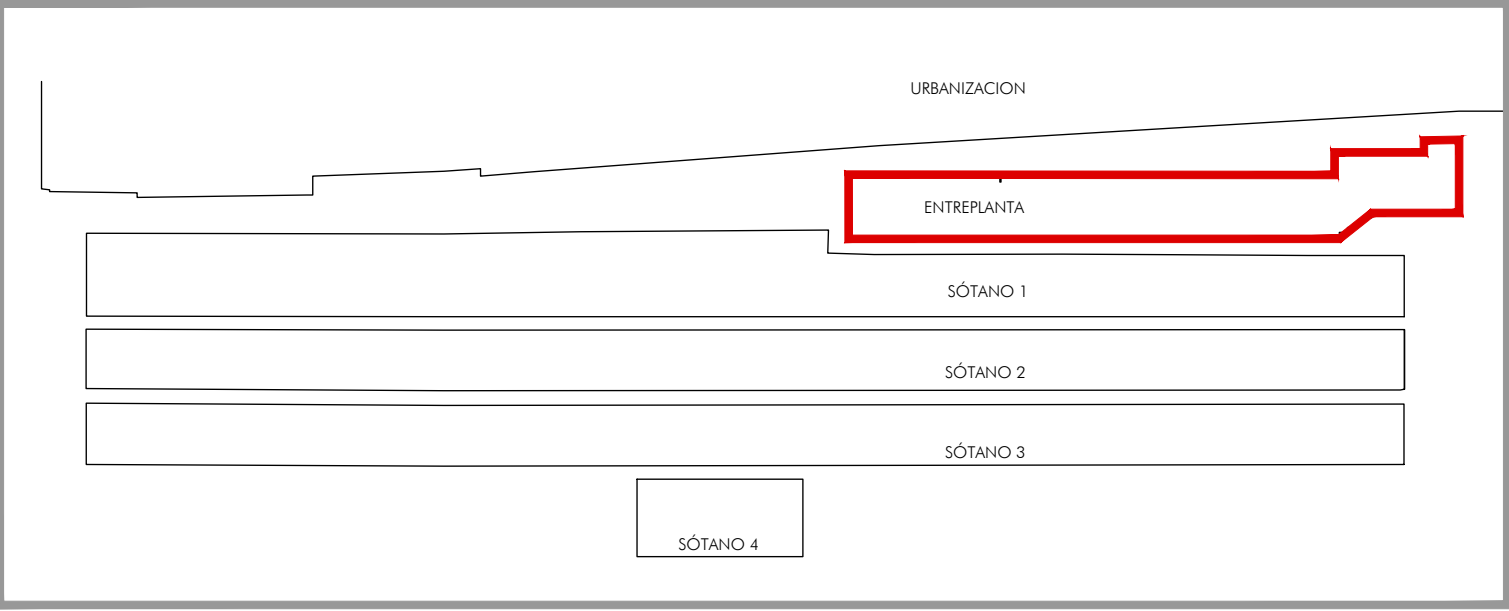

LEYENDA COMPARTIMENTACIÓN, LOCALES DE RIESGO ESPECIAL Y EVACUACIÓN			
COMPARTIMENTACIÓN		CUADRO LOCALES DE RIESGO ESPECIAL	LOCALES A DESCONTAR DE LA SUPERFICIE DEL SECTOR DE INCENDIOS
LÍMITE DE SECTOR USO APARCAMIENTO PLANTA BAJO BASANTE RESISTENCIA EI120		1. IRL.XXX 2. EI REQ 3. CONDIC	PUERTA SENCILLA CON RESISTENCIA AL FUEGO (E_{FX}-C.S.) PUERTA DOBLE CON RESISTENCIA AL FUEGO (E_{FX}-C.S.) V.I. VESTÍBULO DE INDEPENDENCIA PARAMENTO DELIMITADOR EI120 E.N.P. ESCALERA NO PROTEGIDA ESCALERA PROTEGIDA PARAMENTO DELIMITADOR EI120 ESCALERA ESPECIALMENTE PROTEGIDA PARAMENTO DELIMITADOR EI120 ESCALERA EXTERIOR
CLASIFICACIÓN DE LOS LOCALES Y ZONAS DE RIESGO ESPECIAL RIESGO BAJO RIESGO MEDIO RIESGO ALTO			