


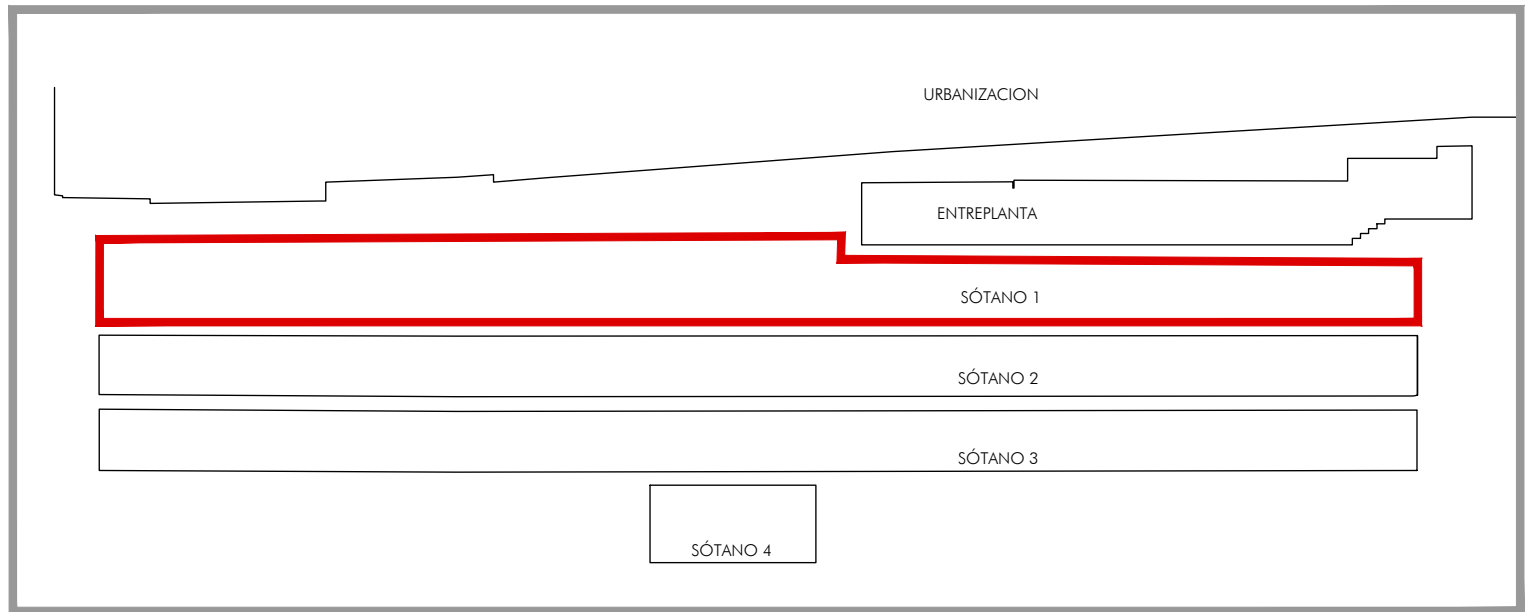

LEYENDA COMPARTIMENTACIÓN, LOCALES DE RIESGO ESPECIAL Y EVACUACIÓN			
COMPARTIMENTACIÓN		CUADRO LOCALES DE RIESGO ESPECIAL	LOCALES A DESCONTAR DE LA SUPERFICIE DEL SECTOR DE INCENDIOS
LÍMITE DE SECTOR USO APARCAMIENTO PLANTA BAJO RASANTE RESISTENCIA EI 120		1 LRE-S1-01 2 EI-REQ 3 CONDIC	PUERTA SENCILLA CON RESISTENCIA AL FUEGO (E_{FX}-C5) PUERTA DOBLE CON RESISTENCIA AL FUEGO (E_{FX}-C5)
CLASIFICACIÓN DE LOS LOCALES Y ZONAS DE RIESGO ESPECIAL		LRE-S1-01 - CUARTO DE VENTILACIÓN 1 LRE-S1-02 - CUARTO DE VENTILACIÓN 2 LRE-S1-03 - CUARTO DE TELEFONÍA LRE-S1-04 - CUARTO DE VENTILACIÓN 3 LRE-S1-05 - CUARTO ELÉCTRICO 1 LRE-S1-06 - CENTRO DE TRANSFORMACIÓN LRE-S1-07 - CUARTO ELÉCTRICO 2	V.I. VESTÍBULO DE INDEPENDENCIA E.N.P. ESCALERA NO PROTEGIDA ESCALERA PROTEGIDA ESCALERA ESPECIALMENTE PROTEGIDA ESCALERA EXTERIOR