
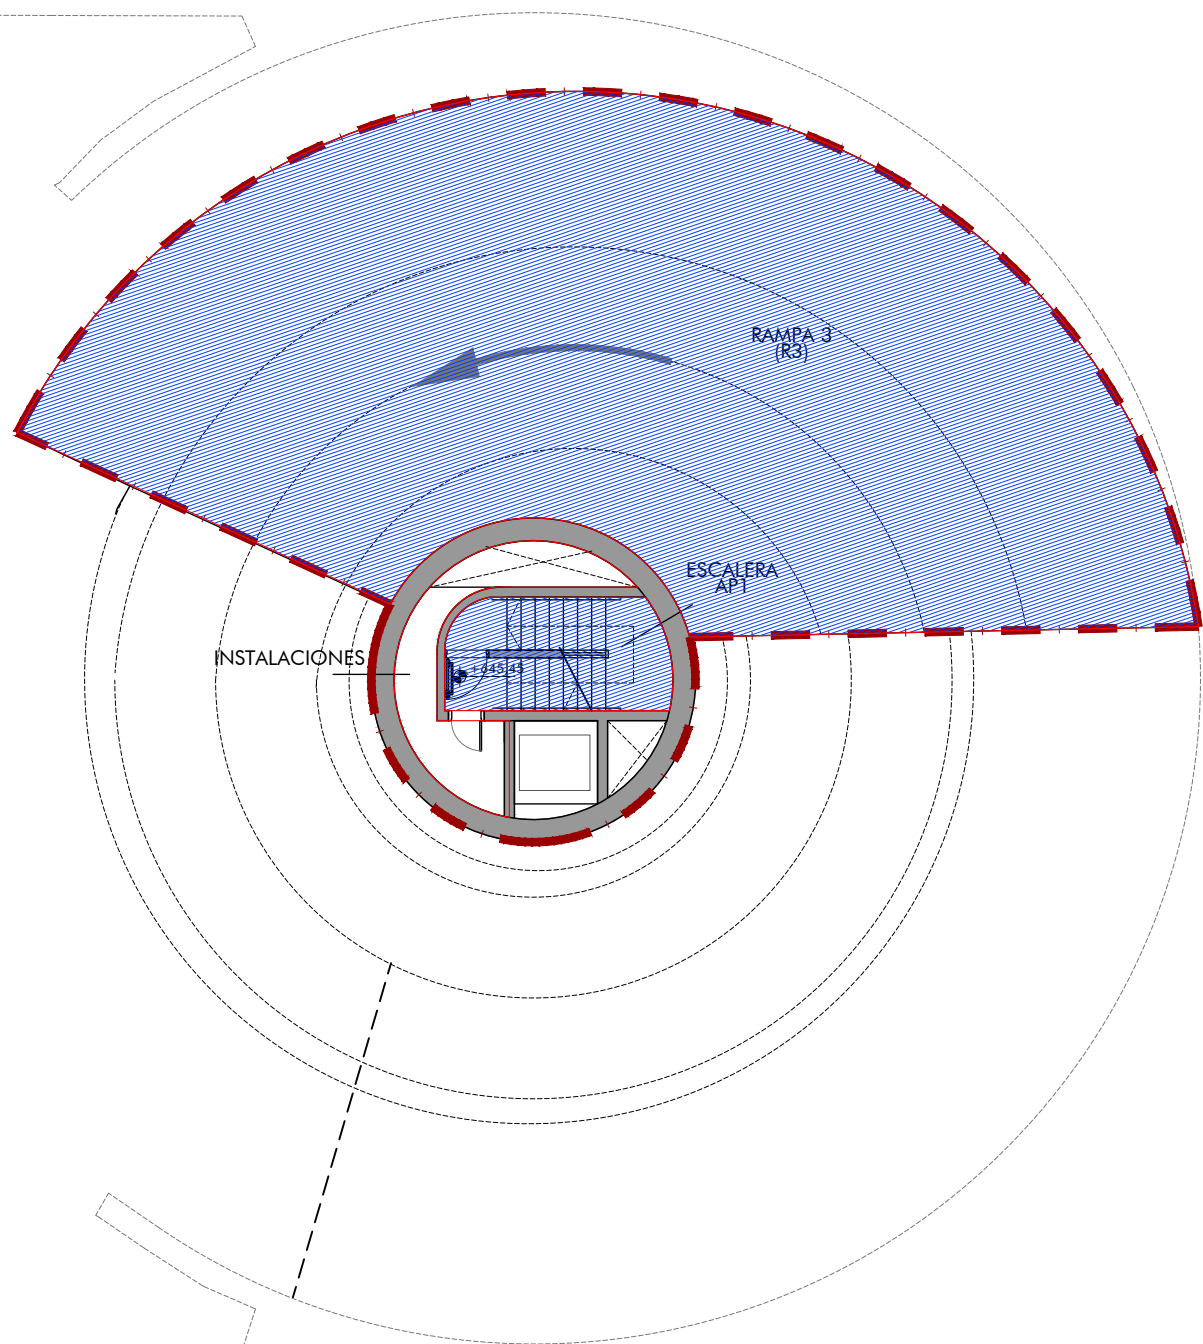
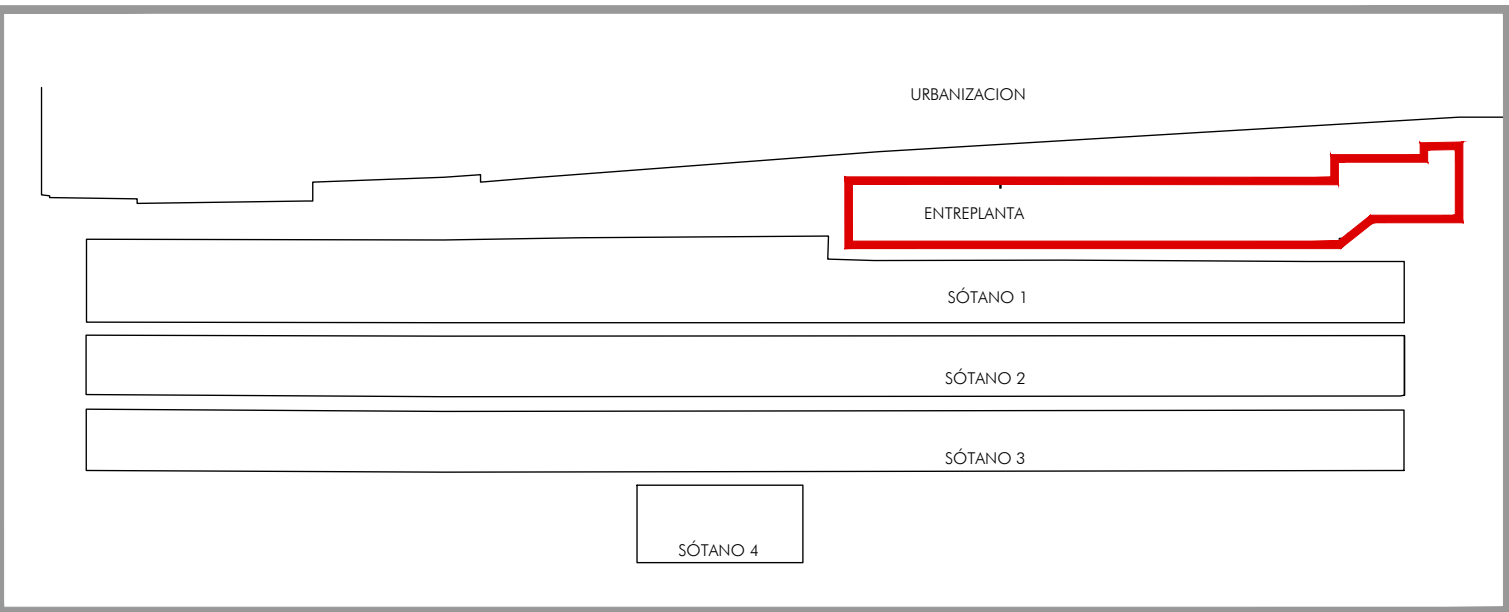
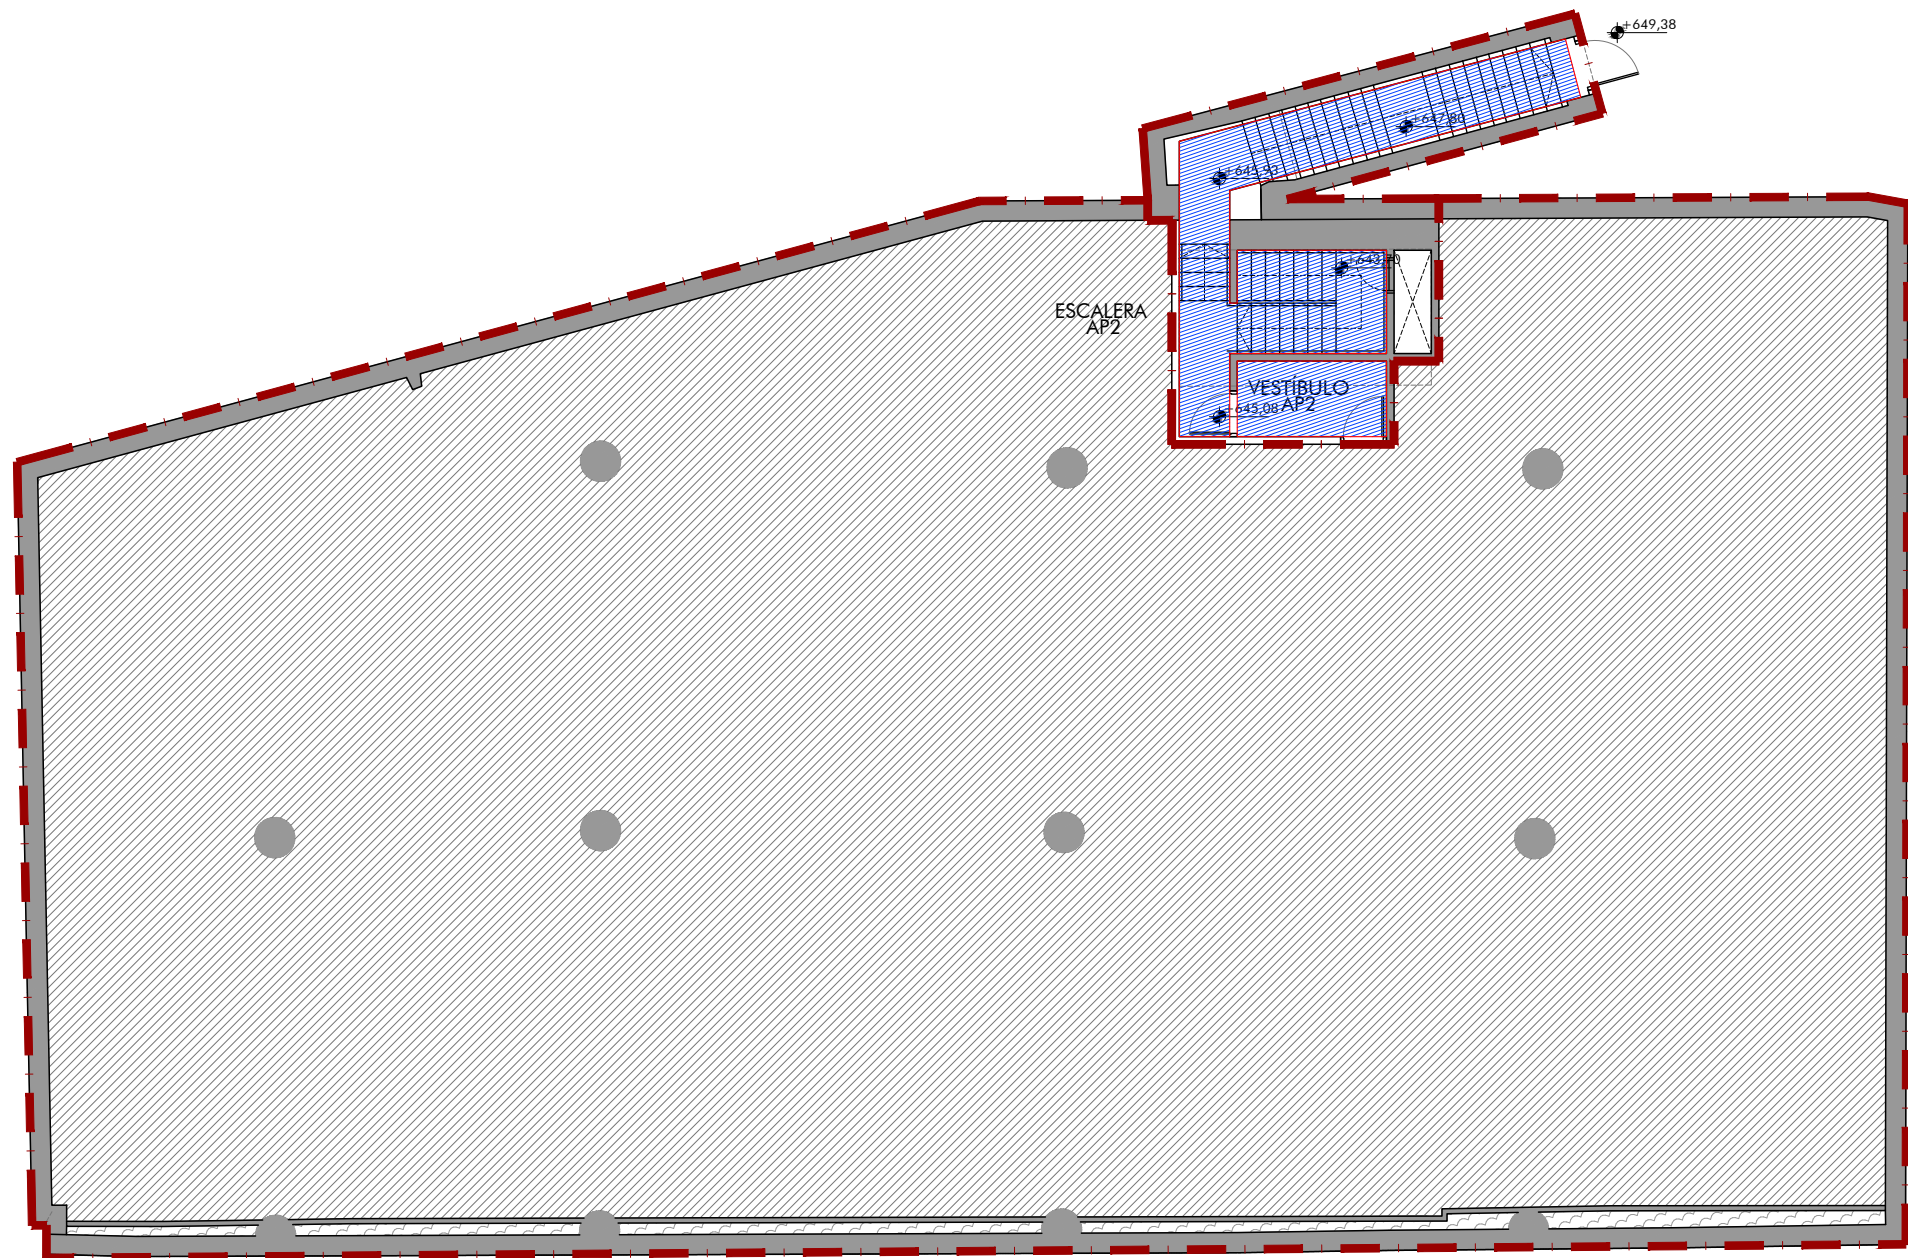


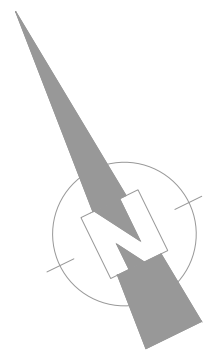

LEYENDA OCUPACIÓN		EN ESTA PLANTA		EN EL EDIFICIO	
DENSIDADES DE OCUPACIÓN		OCUPACIÓN POR USO		OCUPACIÓN POR PLANTA	
		OCUPACIÓN TOTAL		OCUPACIÓN TOTAL	
APARCAMIENTO (40m²/PERSONA)				ENTREPLANTA	0
ASEOS Y VESTUARIOS (OCUPACIÓN ALTERNATIVA, NO COMPUTA AL TOTAL)				SÓTANO 1	68
ZONA DE OFICINA (10m²/PERSONA)				SÓTANO 2	67
ARCHIVOS Y ALMACENES (40m²/PERSONA)				SÓTANO 3	65
OCUPACIÓN OCASIONAL / MANTENIMIENTO (OCUPACIÓN NULA)				SÓTANO 4	0
ESCALERAS Y VESTÍBULOS DE INDEPENDENCIA (OCUPACIÓN ALTERNATIVA)				TOTAL	200
		0			