
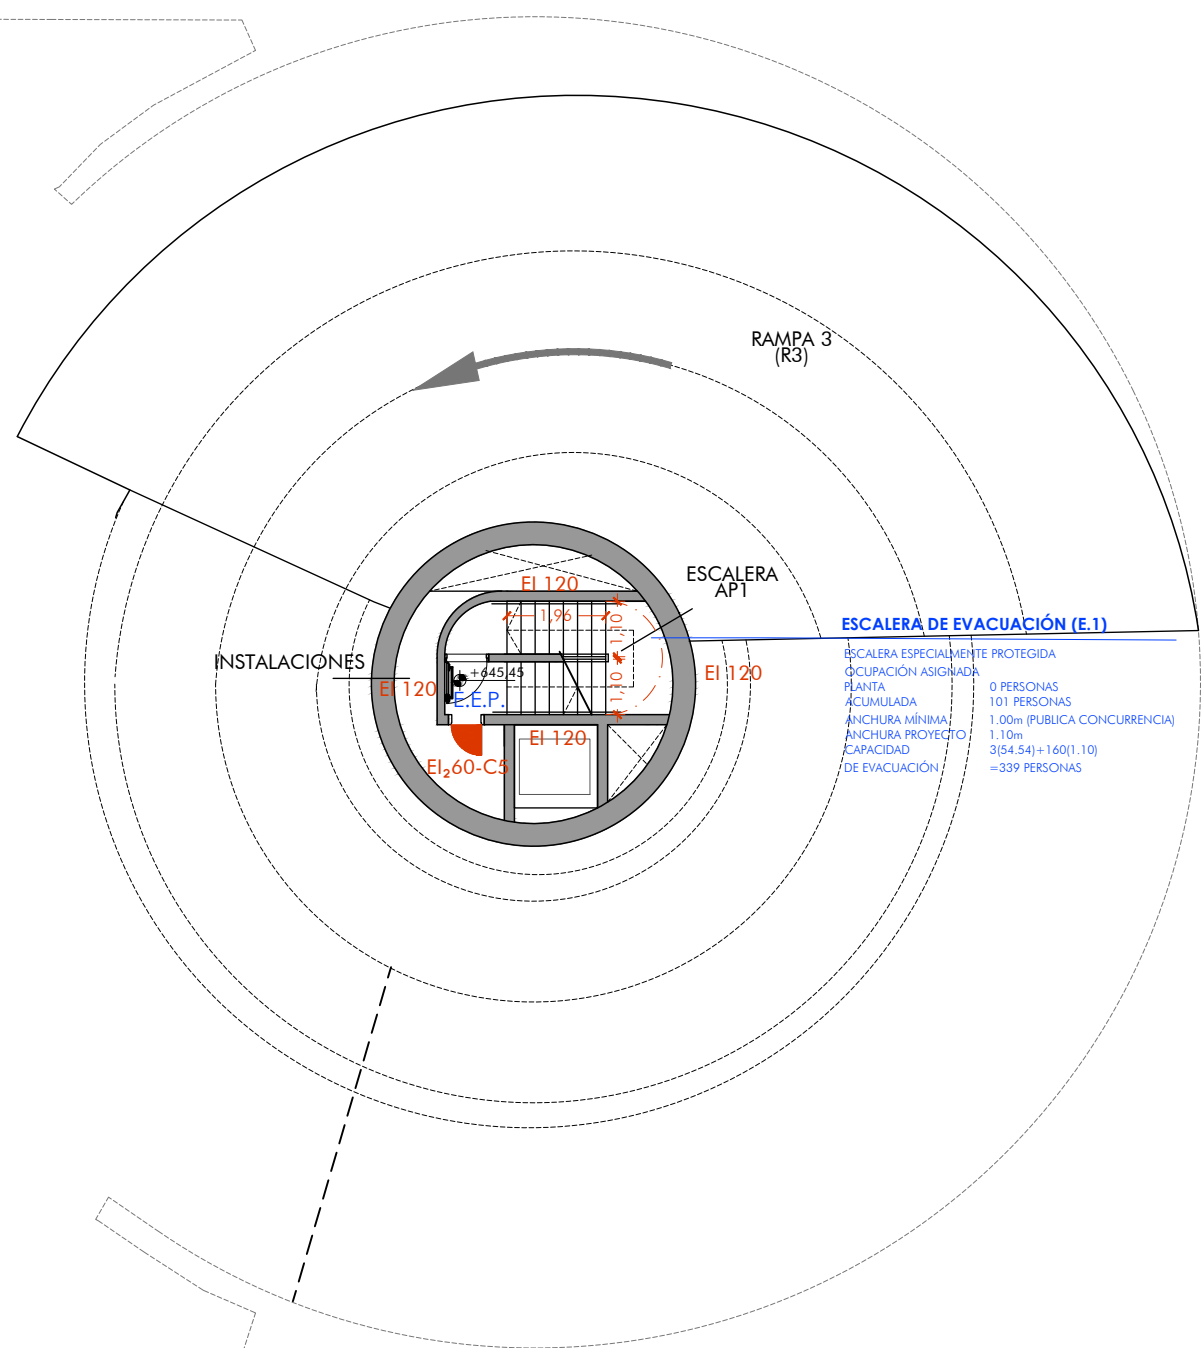
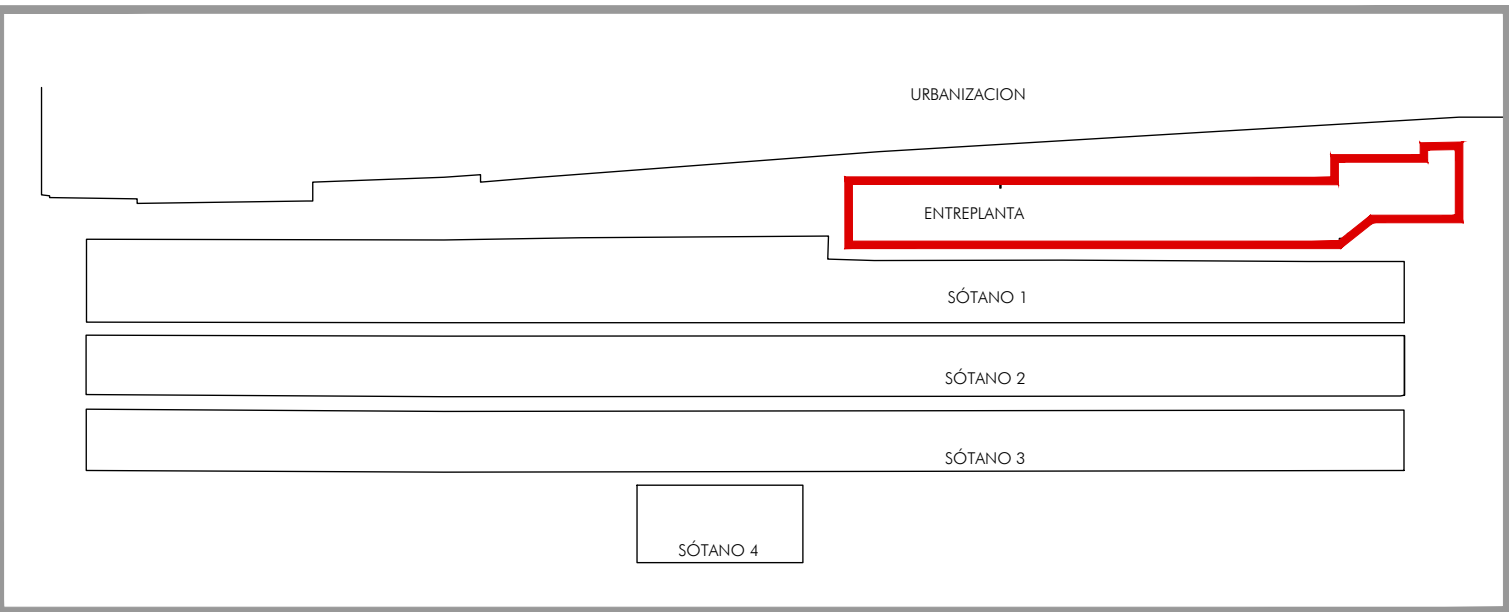
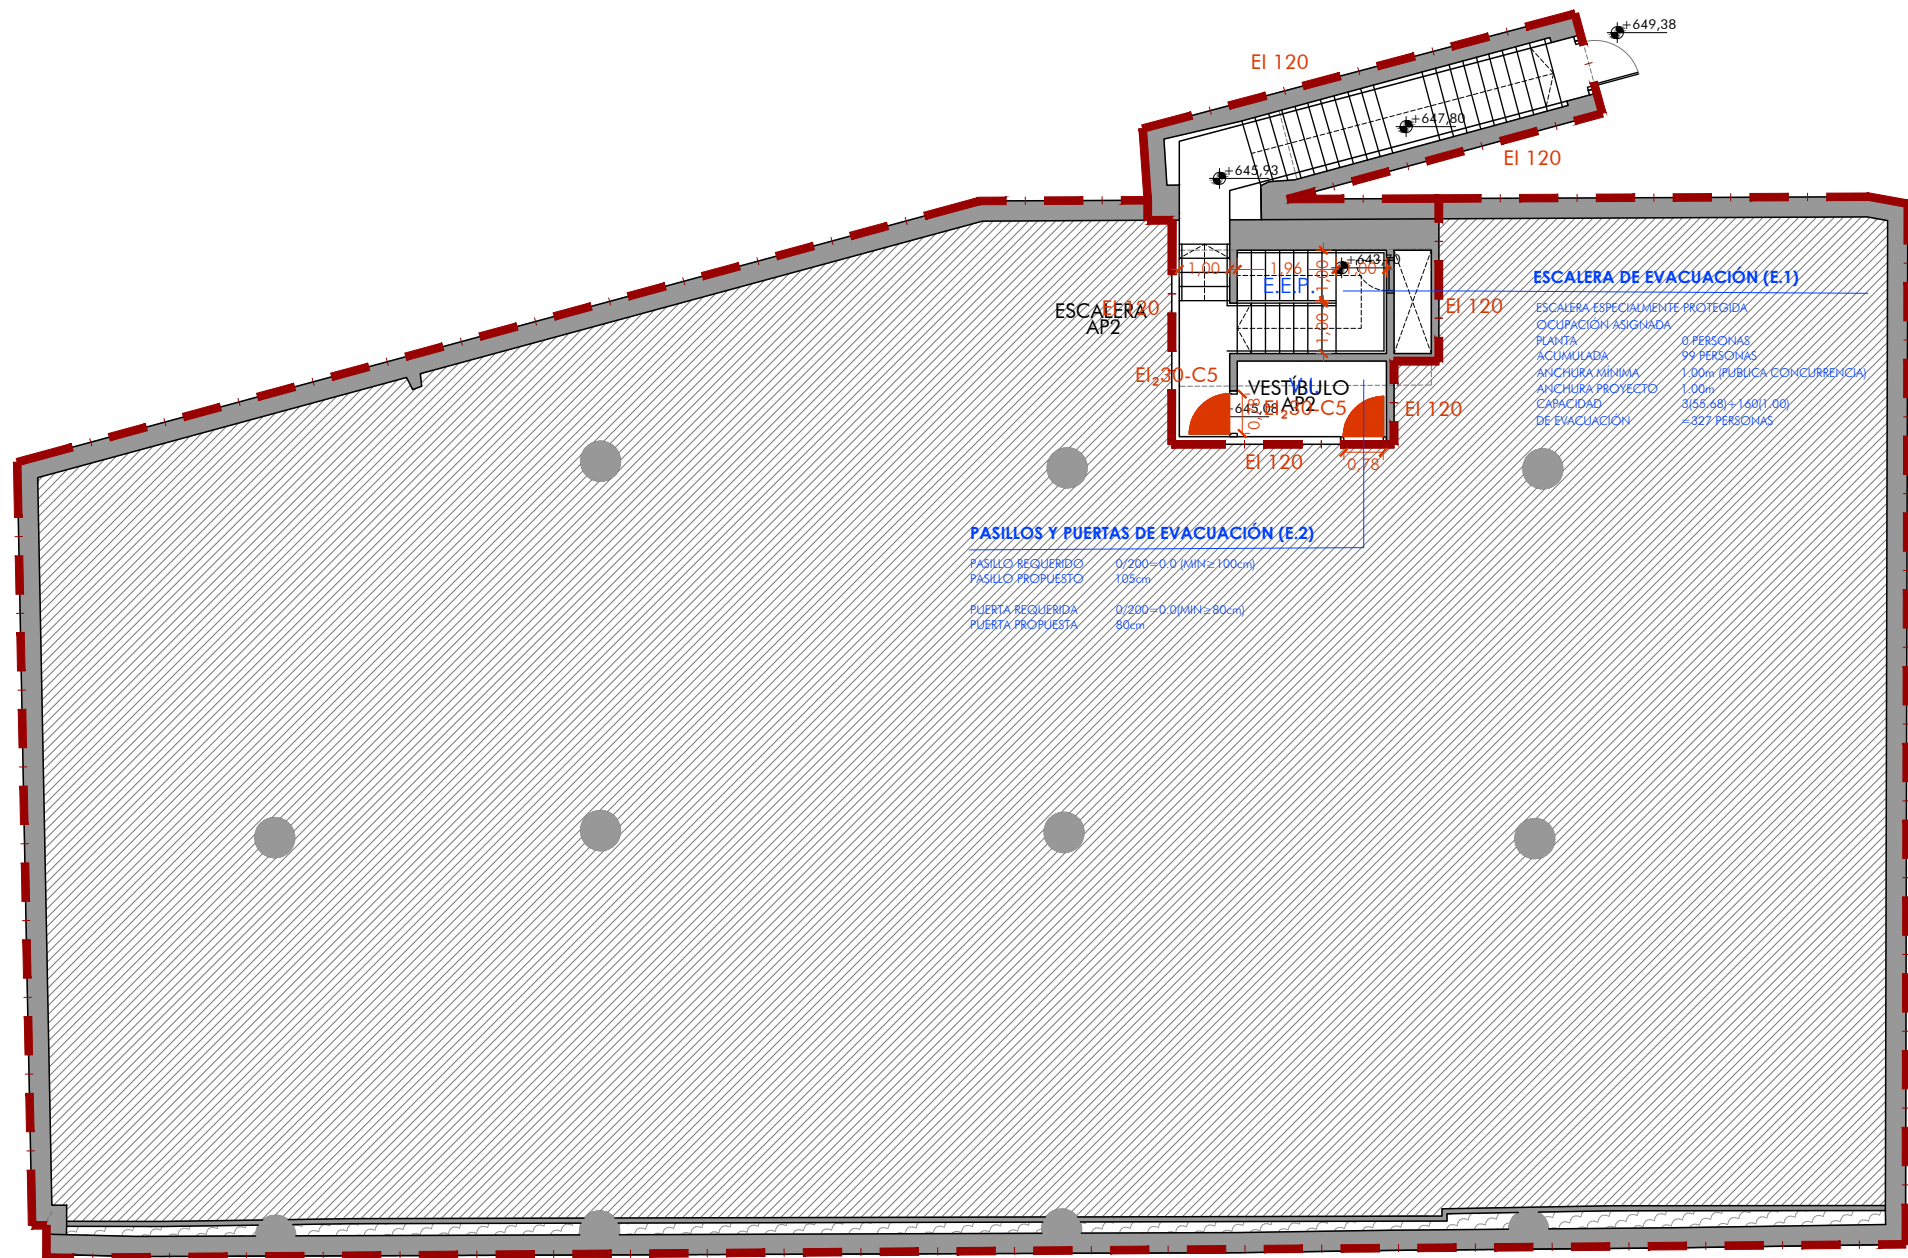


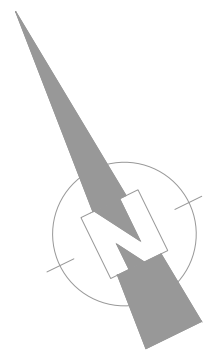

LEYENDA EVACUACIÓN	
COMPARTIMENTACIÓN	RECORRIDOS DE EVACUACIÓN
 LIMITE DE SECTOR USO APARCAMIENTO PLANTA BAJO RASANTE RESISTENCIA EI120	 ORIGEN DE EVACUACIÓN
	 RECORRIDO DE EVACUACIÓN
	 PUNTO DONDE PARTE UN RECORRIDO ALTERNATIVO
	 PUERTA SENCILLA CON RESISTENCIA AL FUEGO (EI,XX-C)
	 PUERTA DOBLE CON RESISTENCIA AL FUEGO (EI,XX-C)
	 SALIDA DE PLANTA