


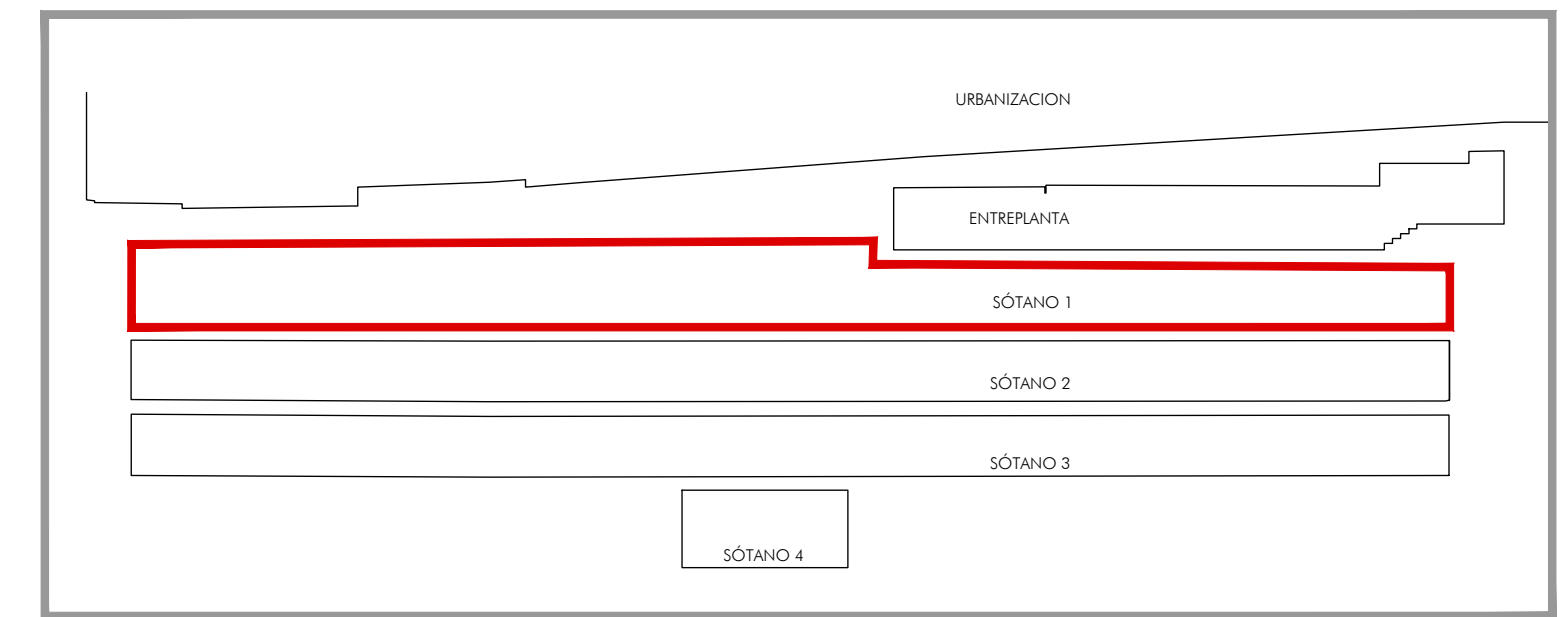

LEYENDA EVACUACIÓN	
COMPARTIMENTACIÓN	RECORRIDOS DE EVACUACIÓN
LÍMITE DE SECTOR USO APARCAMIENTO PLANTA BAJO RASANTE RESISTENCIA EI120	ORIGEN DE EVACUACIÓN
	RECORRIDO DE EVACUACIÓN
	PUNTO DONDE PARTE UN RECORRIDO ALTERNATIVO
	PUERTA SENCILLA CON RESISTENCIA AL FUEGO (EI,XK-C5)
	PUERTA DOBLE CON RESISTENCIA AL FUEGO (EI,XK-C5)
	SALIDA DE PLANTA