
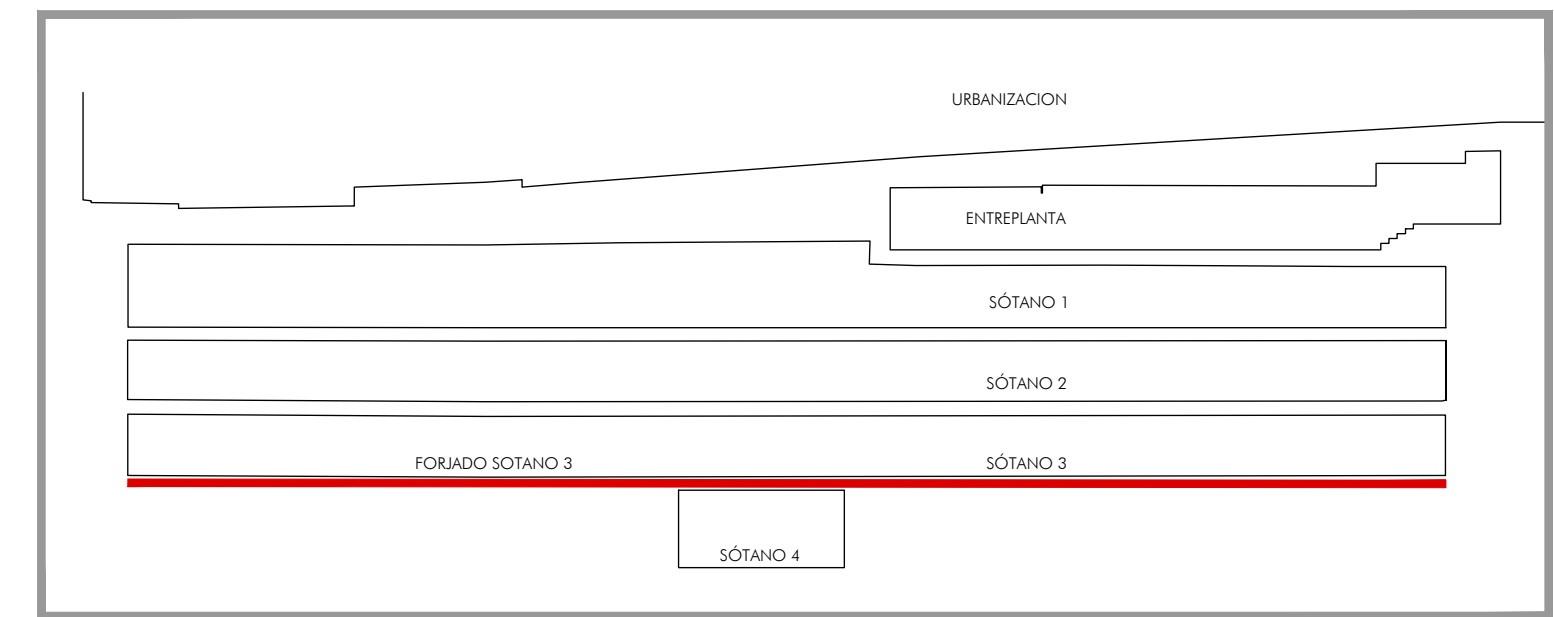


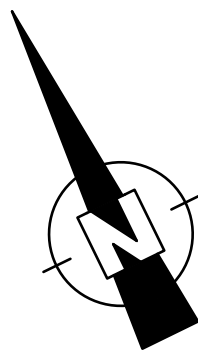

LEYENDA ESTRUCTURAS

- PILAR DE HORMIGÓN ARMADO Ø80 cm
- DOBLE PILAR DE HORMIGÓN ARMADO Ø80 cm
- PILARES METÁLICOS 180x180 mm
- JUNTA DE DILATACIÓN
- MUROS PERIMETRALES H.A e=55 cm
- FORJADO e=18cm

NOTA:
LA NUMERACION DE LOS PILARES DE HORMIGÓN SE CORRESPONDE
CON LA NUMERACION QUE SE LES HA ASIGNADO EN LA SEÑALIZACION
DEL APARCAMIENTO.