
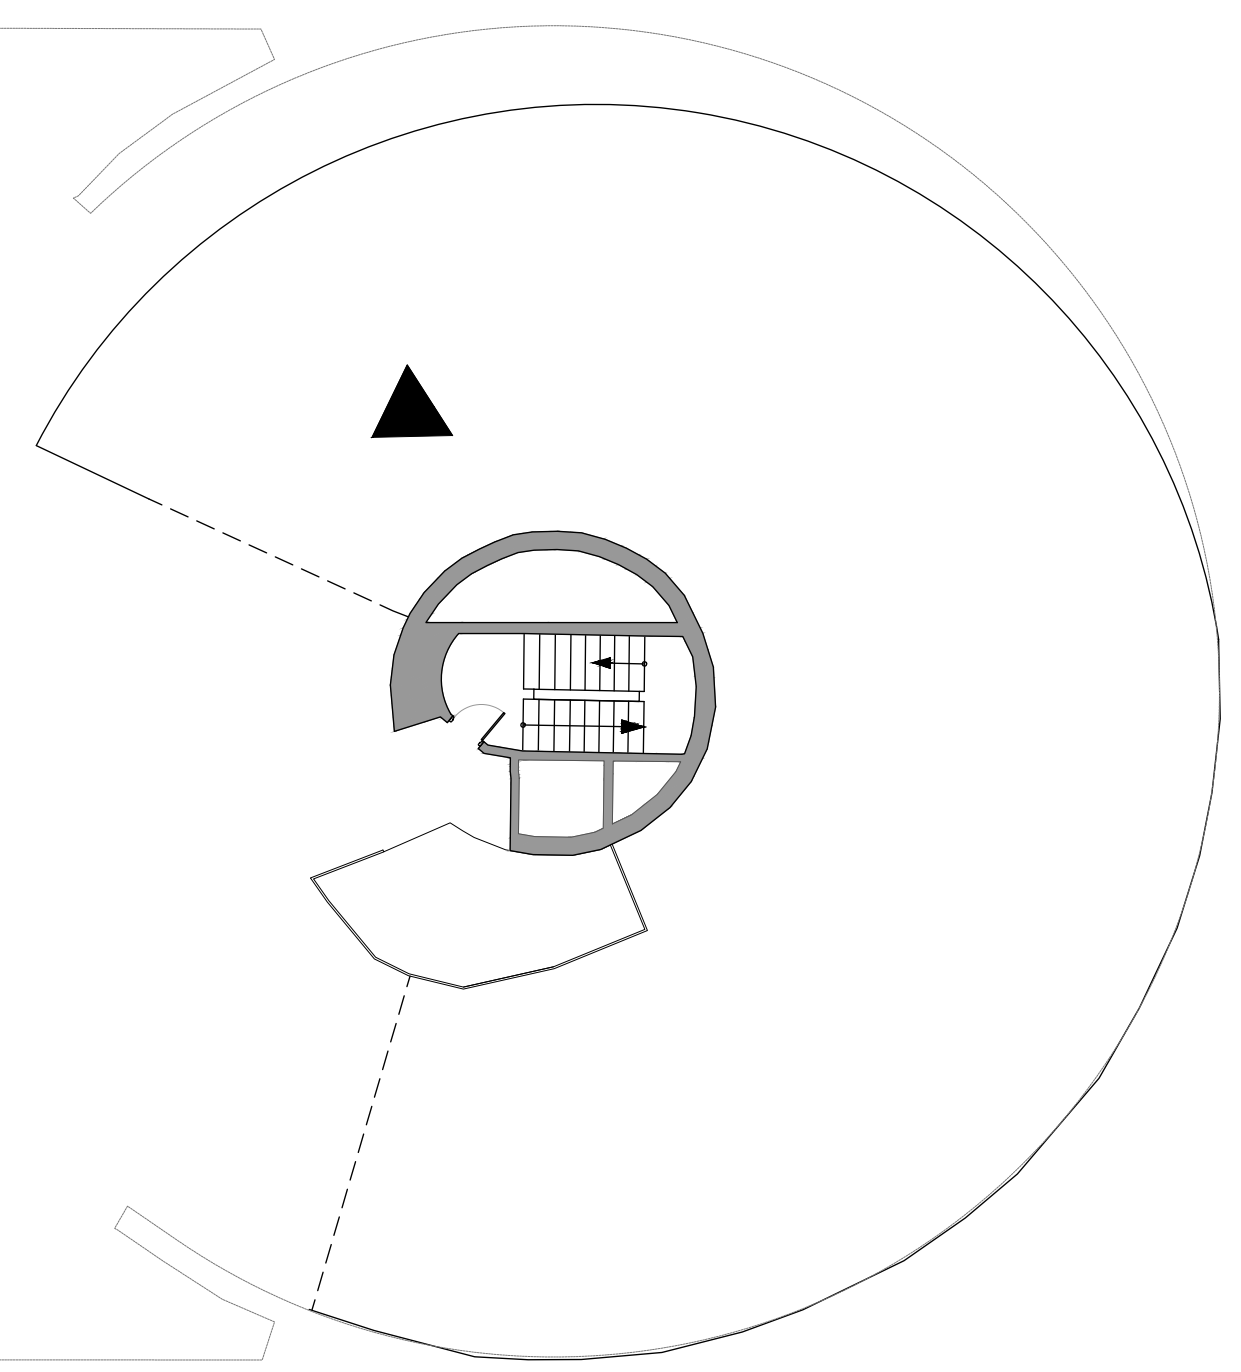
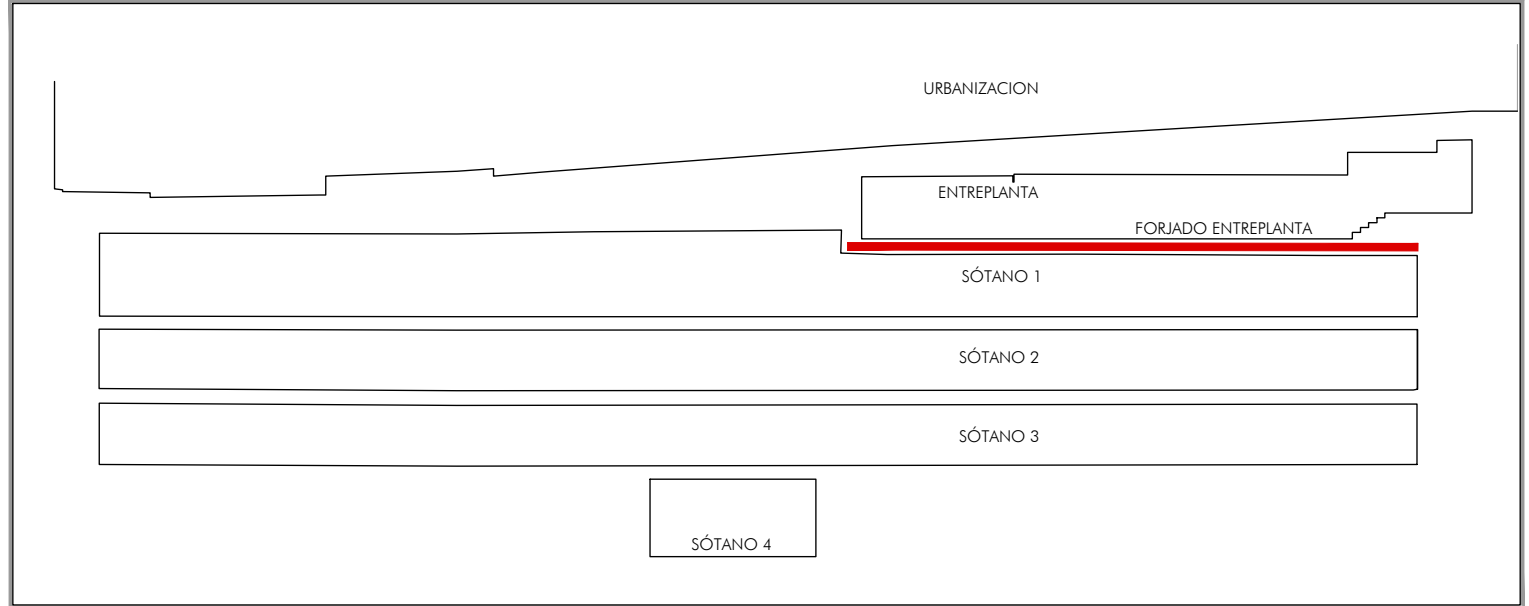


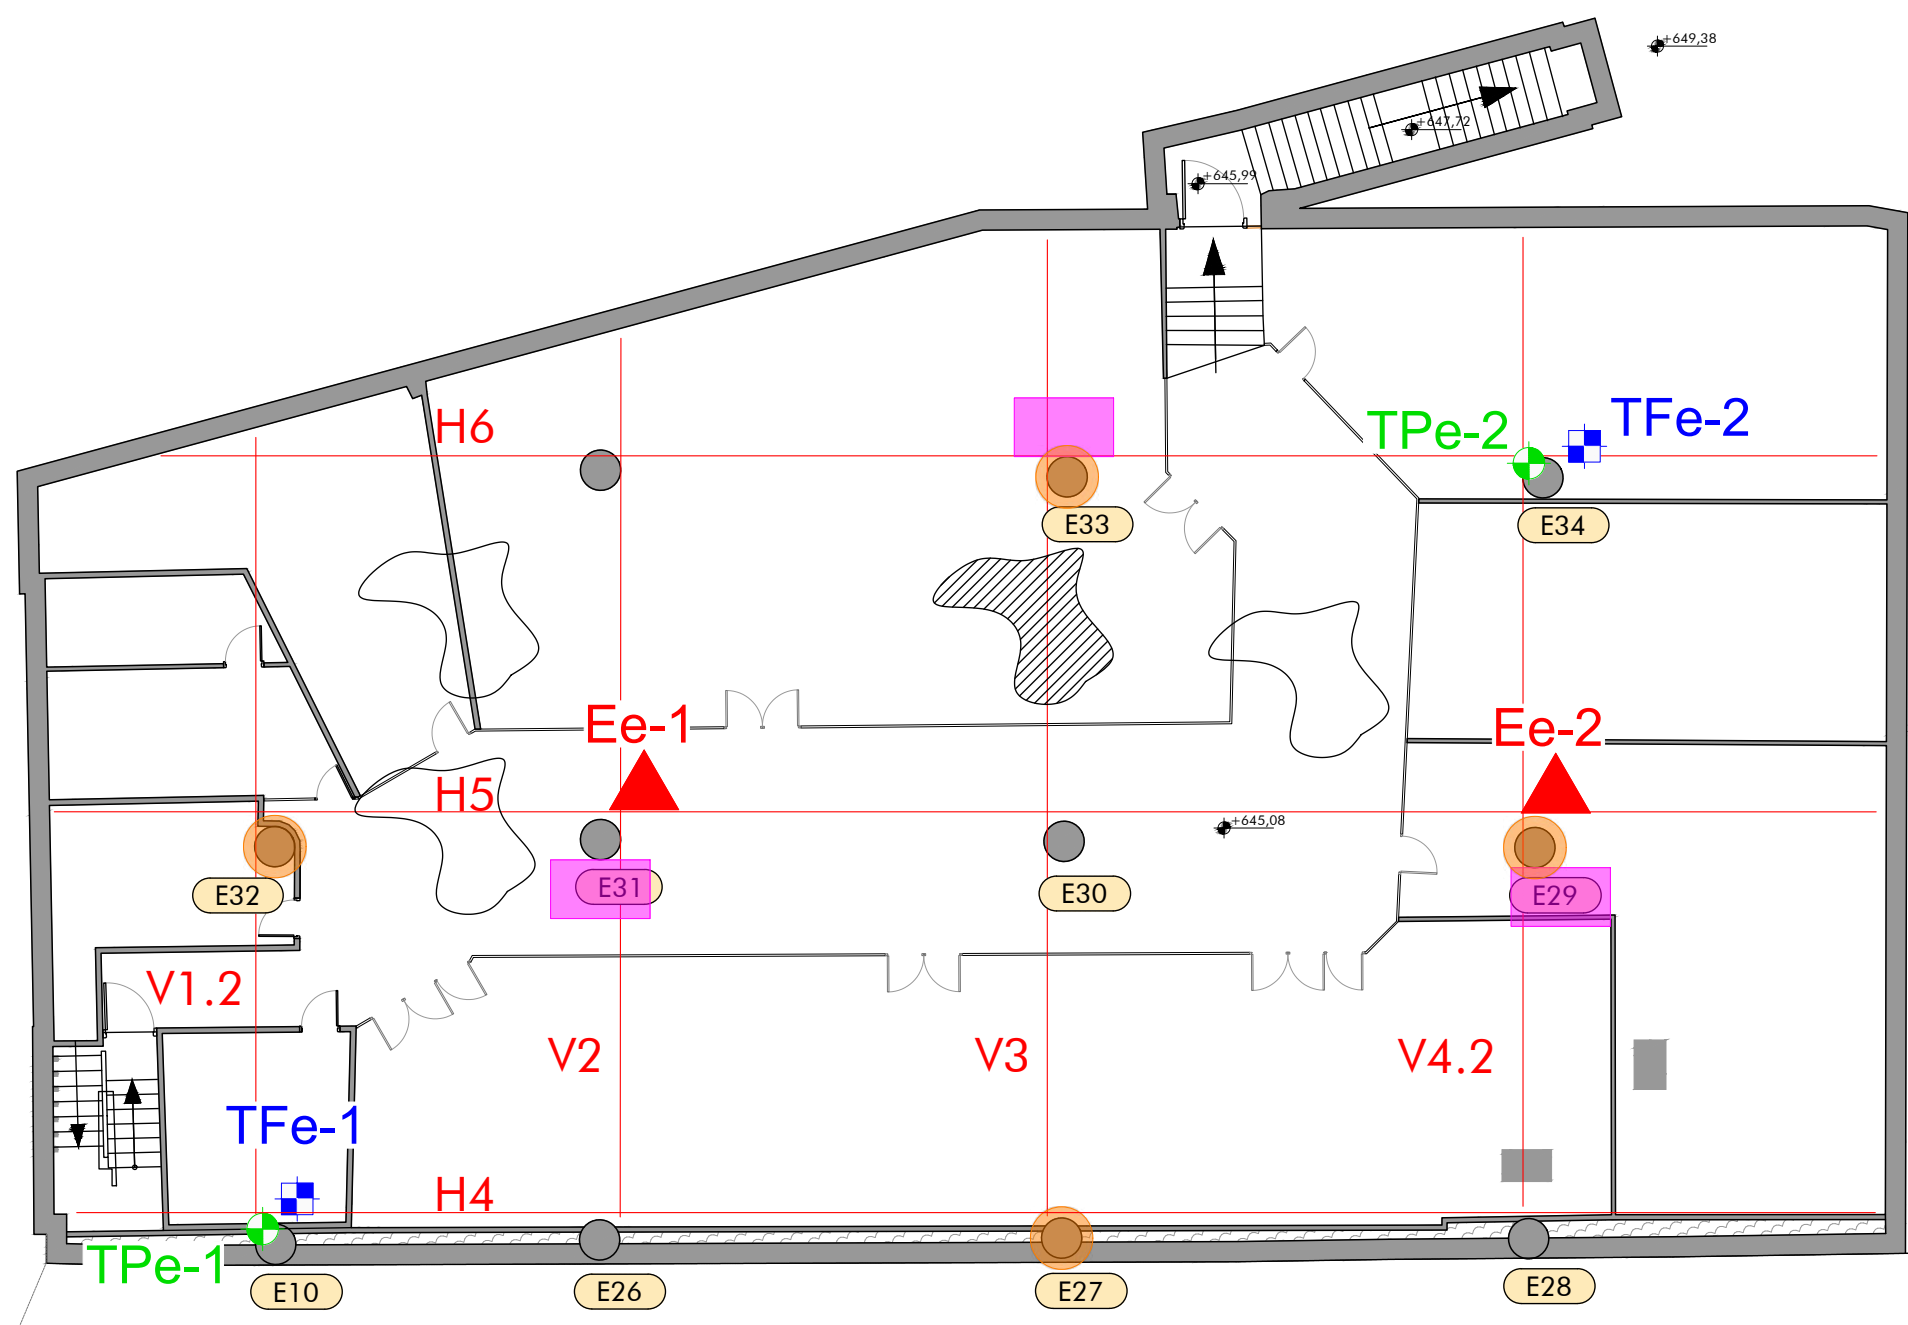

LEYENDA DE TRABAJOS PREVIOS	
	Ex-x ENSAYO PACHOMETRO, ENSAYO DE DETERMINACIÓN PROFUNDIDAD CARBONATACIÓN
	xx REGISTRO DE DATOS POR GPR EN SUELO
	TFx-x EXTRACCIÓN DE TESTIGOS EN FORJADOS DE HORMIGÓN D=70mm (EN TECHO SÓTANO 1/ENTREPLANTA)
	TPx-x EXTRACCIÓN DE TESTIGOS EN PILARES DE HORMIGÓN D=70mm
	APERTURA DE CATAS CARA INFERIOR FORJADO COMPROBACION ARMADO
	EXTRACCIÓN DE ARMADURA
	APERTURA DE CATAS CARA SUPERIOR COMPROBACION ARMADO NEGATIVOS
	APERTURA DE CATAS EN PILARES O MUROS DE HORMIGÓN