


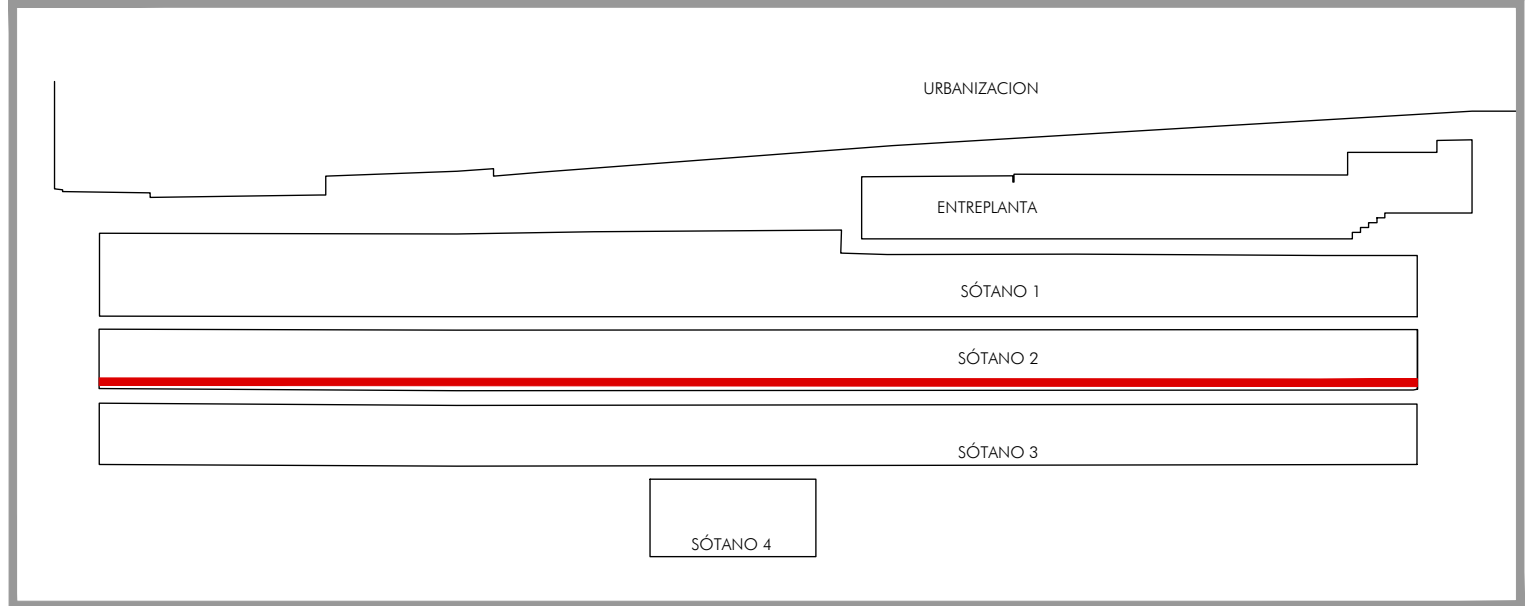

LEYENDA DE TRABAJOS PREVIOS	
Ex-x	ENSAYO PACHOMETRO, ENSAYO DE DETERMINACIÓN PROFUNDIDAD CARBONATACIÓN
xx	REGISTRO DE DATOS POR GPR EN SUELO
TFx-x	EXTRACCION DE TESTIGOS EN FORJADOS DE HORMIGON D=70mm (EN TECHO SOTANO 1/ENTREPLANTA)
TPx-x	EXTRACCION DE TESTIGOS EN PILARES DE HORMIGON D=70mm
	APERTURA DE CATAS CARA INFERIOR FORJADO COMPROBACION ARMADO
	EXTRACCION DE ARMADURA
	APERTURA DE CATAS CARA SUPERIOR COMPROBACION ARMADO NEGATIVOS
	APERTURA DE CATAS EN PILARES O MUROS DE HORMIGON
CMx-x	APERTURA DE CATAS EN MURO
TMx-x	EXTRACCION DE TESTIGO EN MURO