


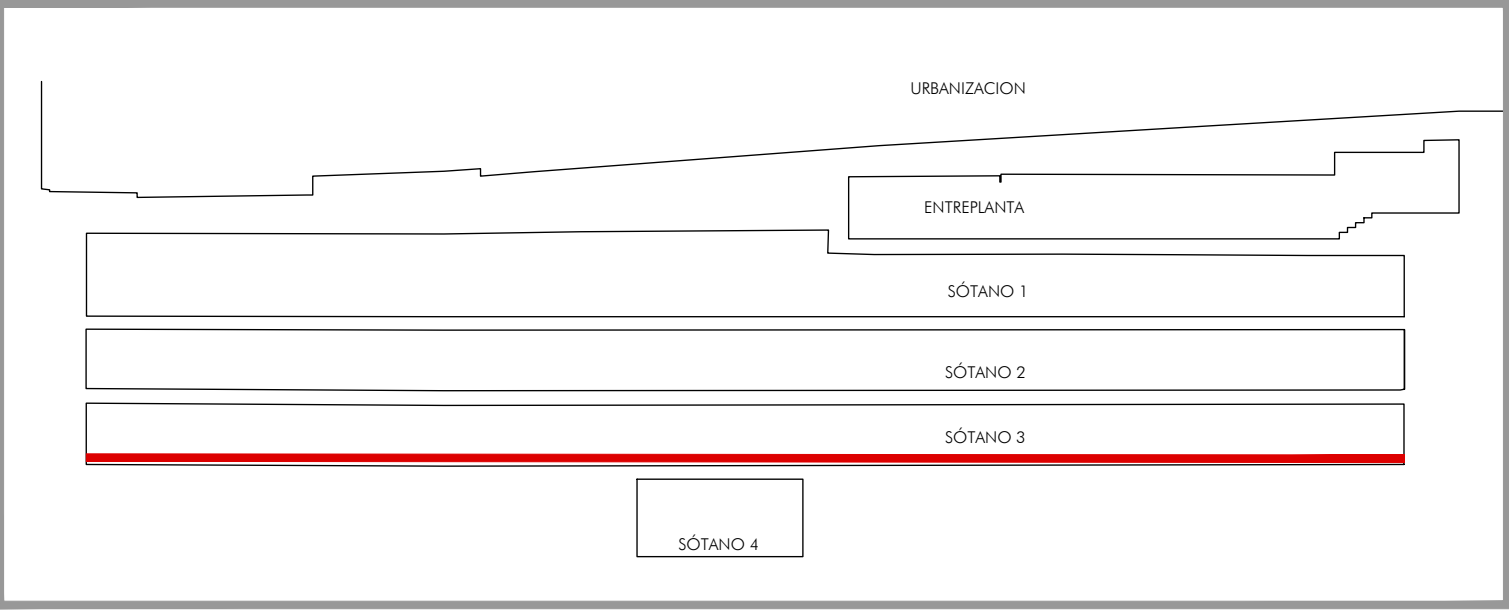

 urbanismo, medio ambiente y movilidad		Dirección General de Planificación e Infraestructuras de Movilidad	EMPRESA CONSULTORA: 	DIRECTOR DEL PROYECTO: Federico José Adrados Cuesta S.G. Planificación y Construcción de Aparcamientos		AUTOR DEL PROYECTO:  Fdo.: DANIEL ESPIGADO SILVA	TÍTULO: PROYECTO DE EJECUCIÓN DE OBRAS DE REPARACIÓN DE LA ESTRUCTURA DEL APARCAMIENTO DESCALZAS Exp.: 300/2020/00870 - 33	ESCALA: 1:150  ORIGINAL DIN A-1	PLANO: 4.3.4	DESIGNACIÓN: ESTRUCTURAS NUEVAS ESTRUCTURAS PLANTA FORJADO SOTANO 3	FECHA: NOVIEMBRE - 2025
									HOJA: 1 DE: 1		N. DE PÁGINA: 1