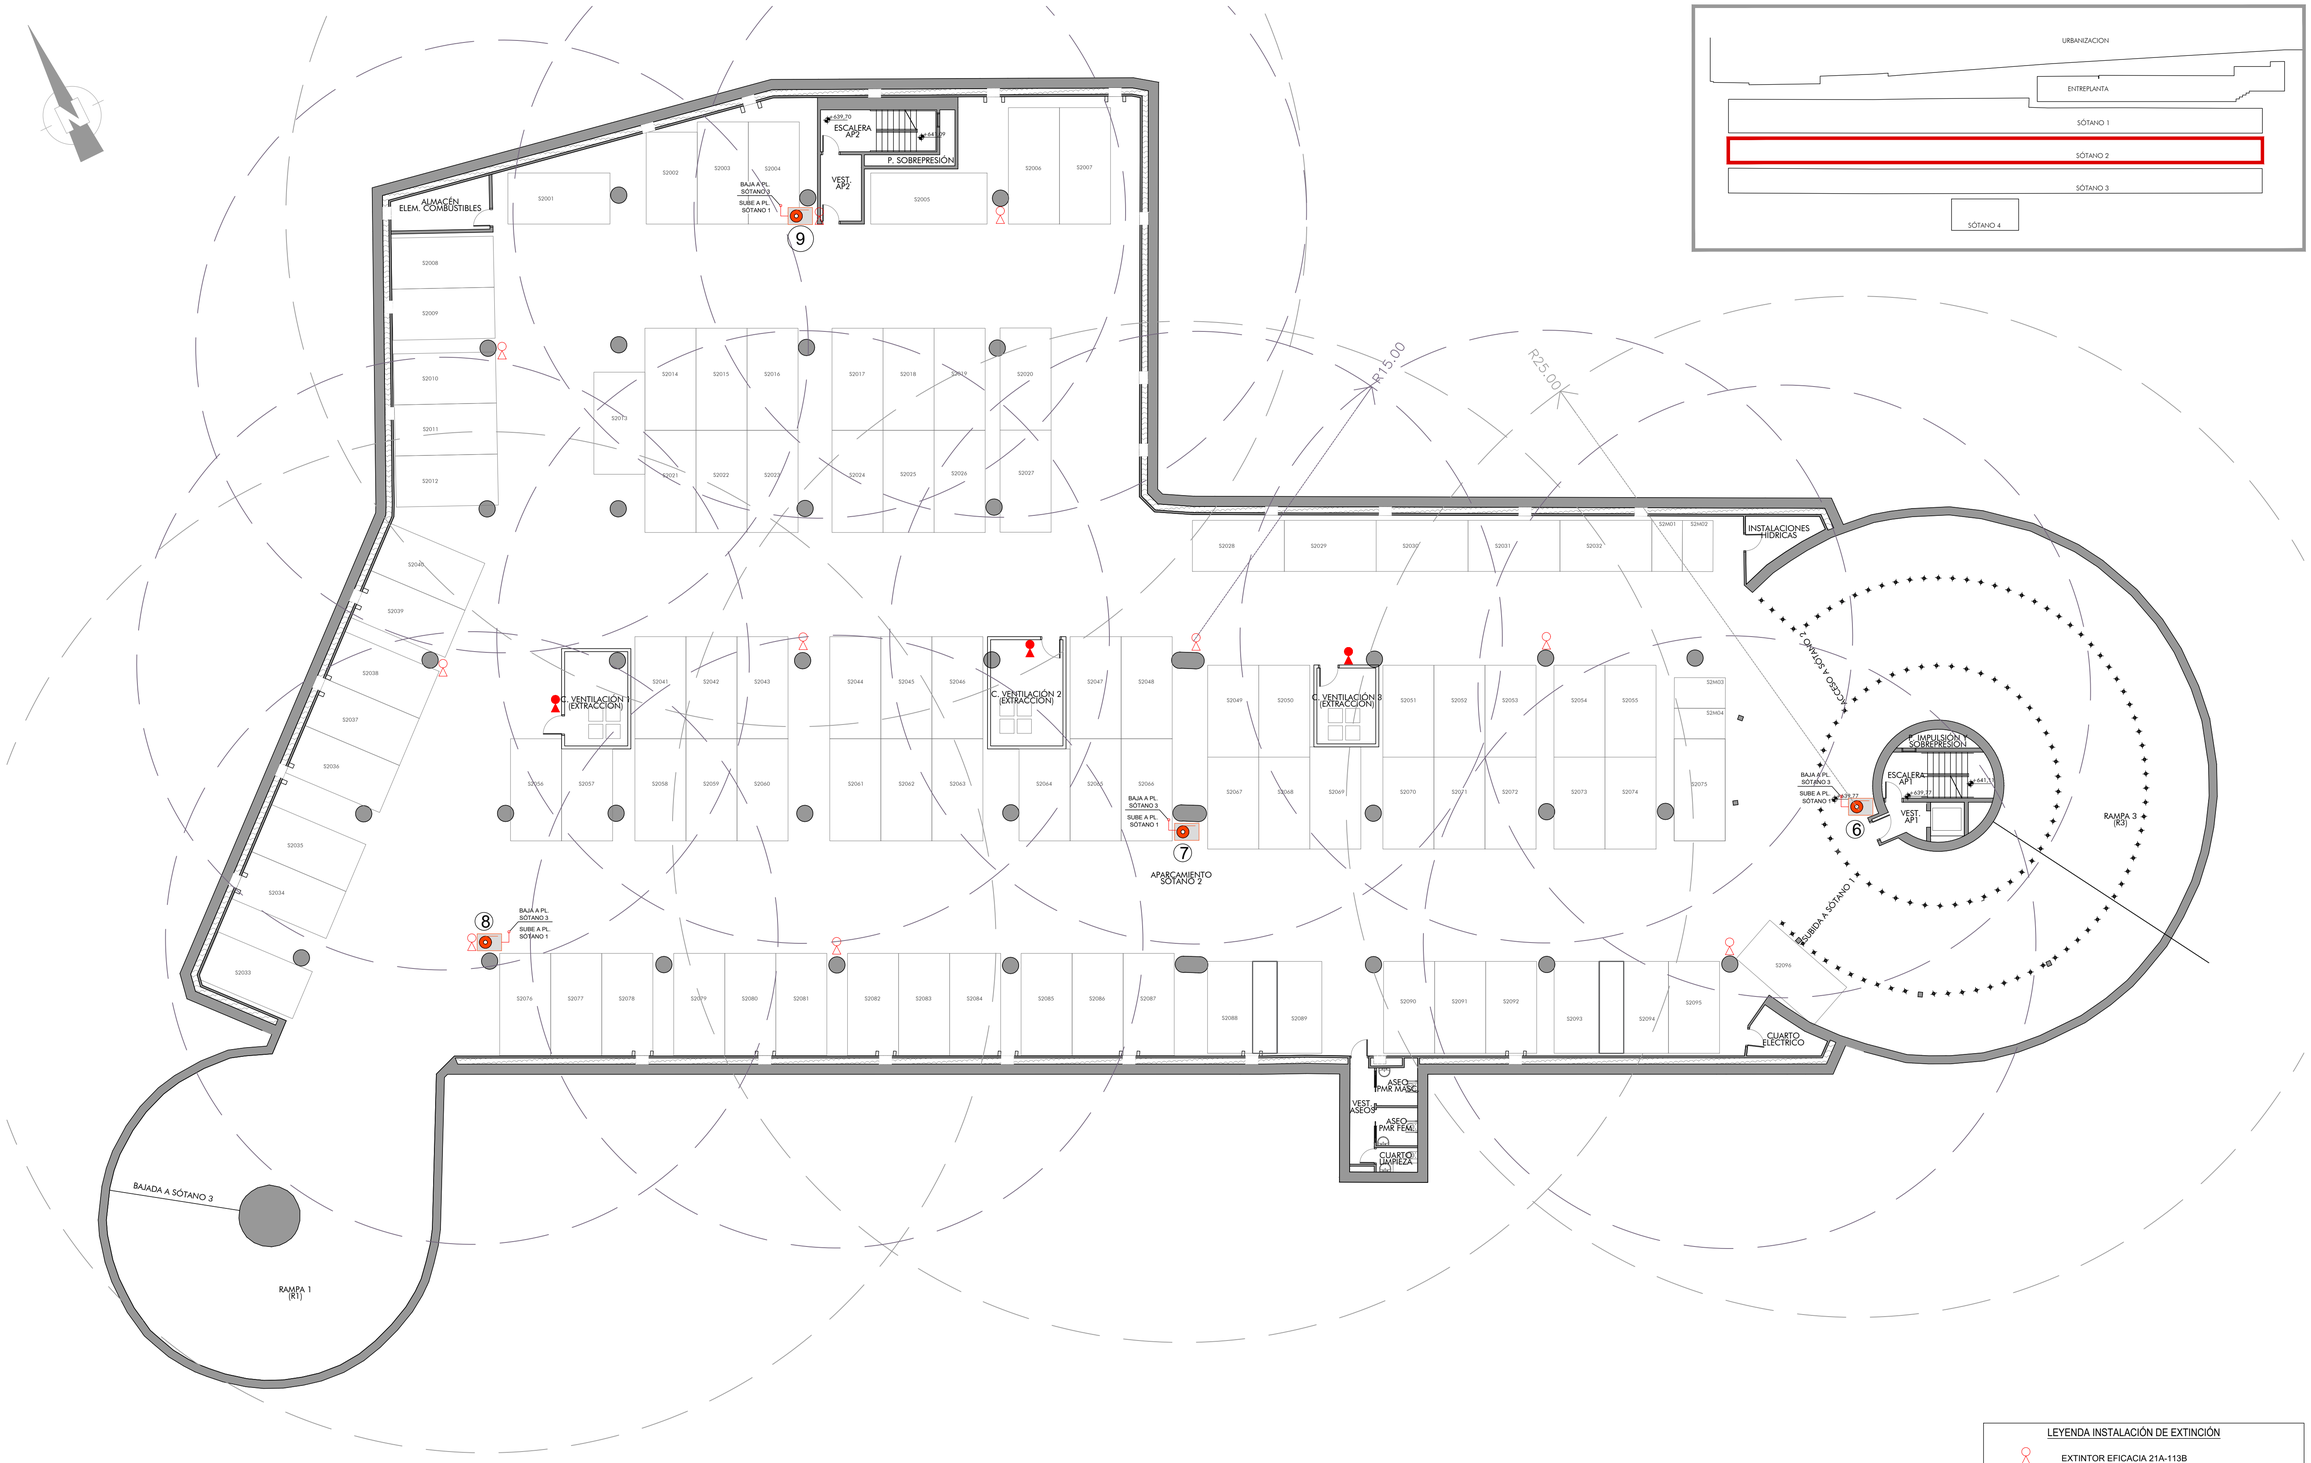

LEYENDA INSTALACIÓN DE EXTINCIÓN

- EXTINTOR EFICACIA 21A-113B
- B.I.E. Ø25mm CON 20m MANGUERA (ALCANCE 5 m)
- TUBERIA DE ACERO (DIN-2440)
- EXTINTOR CO2

urbanismo, medio ambiente y movilidad — MADRID	Dirección General de Planificación e Infraestructuras de Movilidad	EMPRESA CONSULTORA: eptisa	DIRECTOR DEL PROYECTO: Federico José Adrados Cuesta, S.G. Planificación y Construcción de Aparcamientos	AUTOR DEL PROYECTO: Fdo.: BENJAMÍN ANDRÉS PEÑA, Ing. INDUSTRIAL Col. Nº 5276	TÍTULO: PROYECTO DE EJECUCIÓN DE OBRAS DE REPARACIÓN DE LAS INSTALACIONES DEL APARCAMIENTO DESCALZAS Exp.: 300/2020/00870 - 34	ESCALA: 1:150 (0 0,5 1 2,5 5m) ORIGINAL DIN A-1	PLANO: PCI07 HOJA: 1 DE: 1	DESIGNACIÓN: INSTALACIONES PCI. EXTINCION SÓTANO 2 NOMBRE DEL FICHERO DIGITAL: PCI07_PCI_EXTINCION S2.dwg	FECHA: DICIEMBRE - 2025 N. DE PÁGINA: 1