


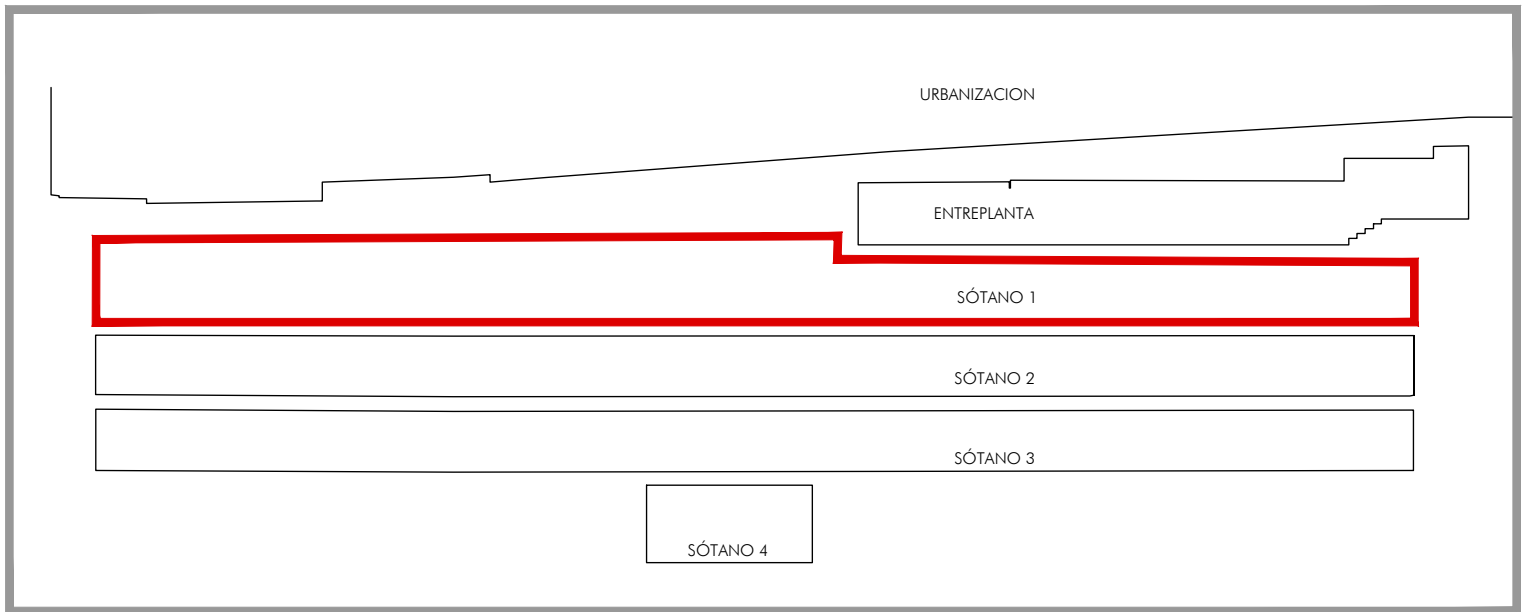

CIR.AL.N. CIR.AL.EM.
1.LT1 1.LTE1

CIR.AL.N. CIR.AL.EM.
1.LT1 1.LTE1

CIR.AL.N. CIR.AL.EM.
1.ES1 ES.E1

CIR.AL.N. CIR.AL.EM.
1.LT3 1.LTE1

CIR.AL.N. CIR.AL.EM.
1.LT2 1.LTE1

CIR.AL.N. CIR.AL.EM.
1.LT2 1.LTE1

CIR.AL.N. CIR.AL.EM.
1.LT2 1.LTE1

CIR.AL.N. CIR.AL.EM.
1.ES2 ES.E1

CIR.AL.N. CIR.AL.EM.
1.BÑ2 1.LTE1

CIR.AL.N. CIR.AL.EM.
1.LT4 1.LTE1

CIR.AL.N. CIR.AL.EM.
1.LT4 1.LTE1

LEYENDA ILUMINACION

- LUMINARIA ESTANCA WT490C 425/840 SIA O IAq P15 1200 26W
- LUMINARIA ESTANCA WT490C 645/840 SIA O IAq P15 1200 40W
- EQUIPO ALUMBRADO DE EMERGENCIA IP65 QEA-300L
- EQUIPO AUTONOMO EMERGENCIA EMPOTRAR 265Lm
- EQUIPO AUTONOMO EMERGENCIA IP65 150Lm
- LUMINARIA EMPOTRAR 60x60 31W MOD. RC136B LED 375/840
- LUMINARIA EMPOTRAR 9,2W MOD. DN572B PSD-E 1xLED 125/840D
- DOWNLIGHT EMPOTRAR 20,5W MOD. DN140B LED 205/840 PSD-E
- DOWNLIGHT EMPOTRAR 8W MOD. RS140B LED 32/840 PSR
- DETECTOR DE MOVIMIENTO PPD-C-230CV-912600000430
- DETECTOR DE PRESENCIA BASICO LRM 1070
- DETECTOR DE PRESENCIA AVANZADO LRM 1080
- INTERRUPTOR PARED LUZ