


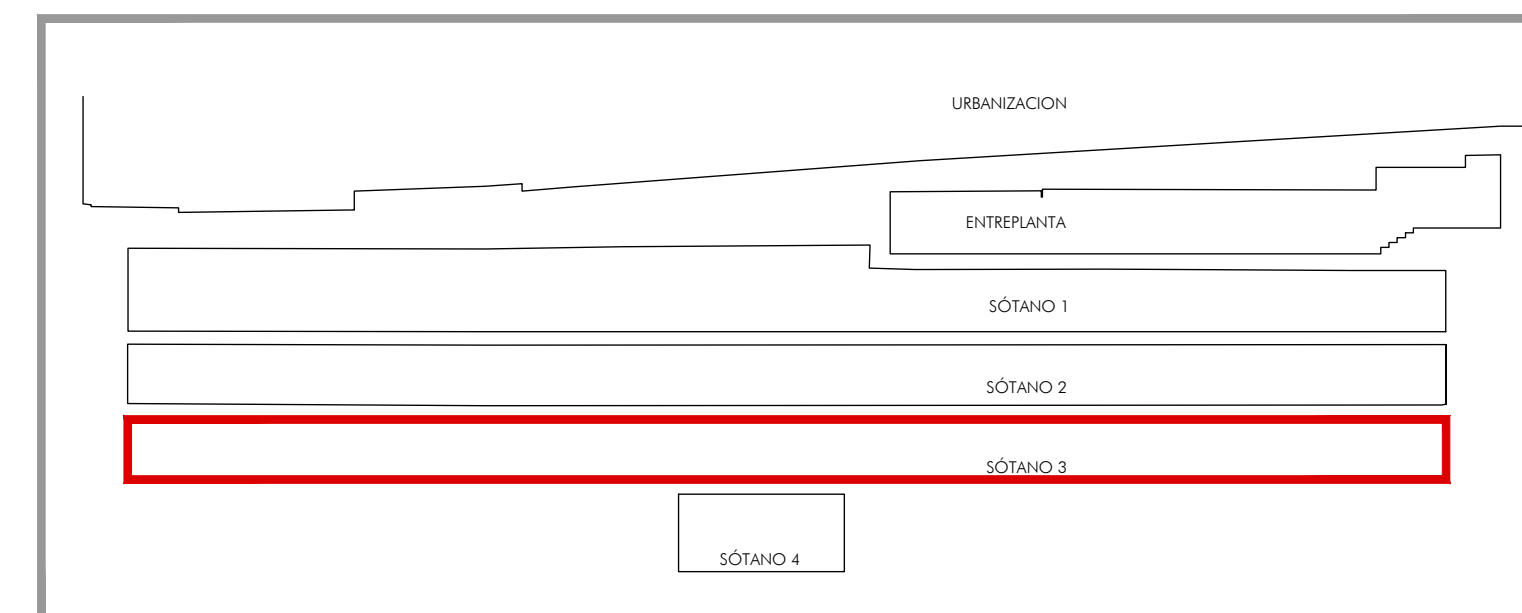

	LUMINARIA ESTANCA WT490C 425/840 SIA O Ilaq P15 1200 26W
	LUMINARIA ESTANCA WT490C 645/840 SIA O Ilaq P15 1200 40W
	EQUIPO ALUMBRADO DE EMERGENCIA IP65 QEA-300L
	EQUIPO AUTONOMO EMERGENCIA EMPOTRAR 265Lm
	EQUIPO AUTONOMO EMERGENCIA IP65 150Lm
	LUMINARIA EMPOTRAR 60x60 31W MOD. RC1368 LED 3x75/840
	LUMINARIA EMPOTRAR 9,2W MOD. DNS728 PSD-E 1x152 125/840
	DOWNLIGHT EMPOTRAR 20,5W MOD. DN1408 LED 205/840 PSD-E
	DOWNLIGHT EMPOTRAR 8W MOD. RS1408 LED 32/840 P5R
	DETECTOR DE MOVIMIENTO PPD-C-230CV-9126000000430
	DETECTOR DE PRESENCIA BASICO LRM 1070
	DETECTOR DE PRESENCIA AVANZADO LRM 1080
	INTERRUPTOR PARED LUZ