




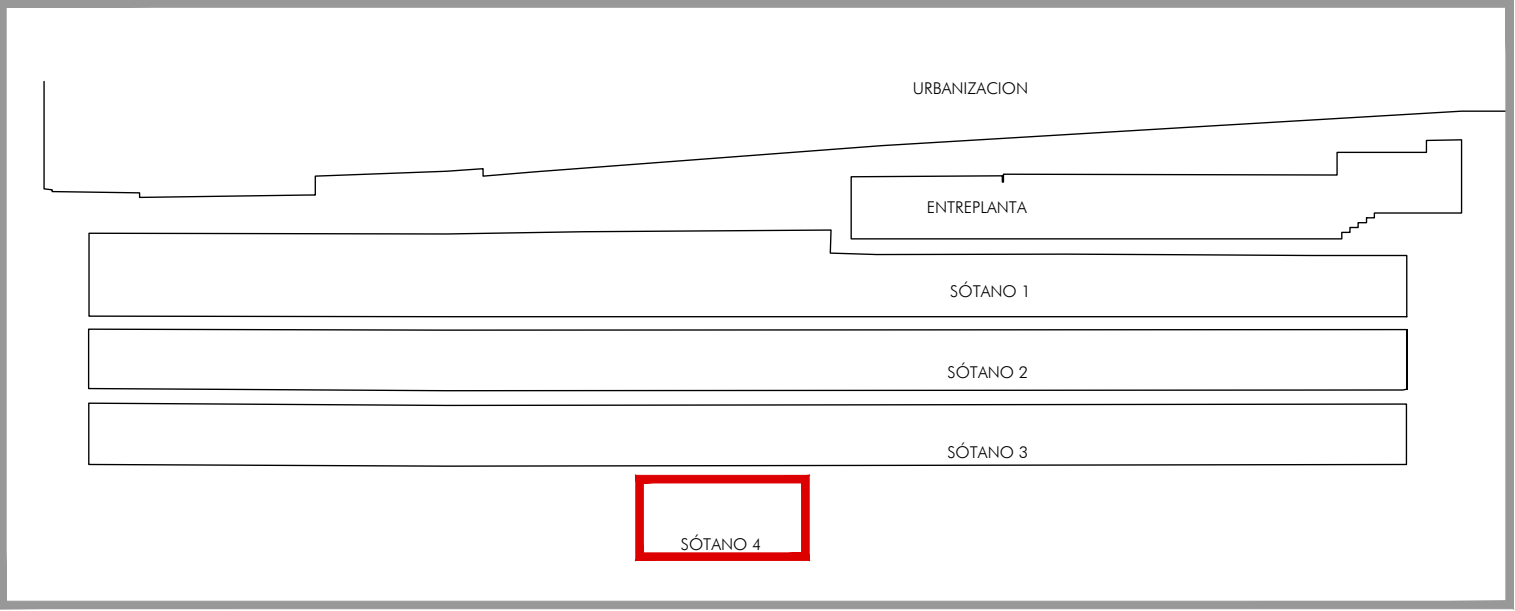

|           |            |
|-----------|------------|
| CIR.AL.N. | CIR.AL.EM. |
| 1.LT3     | 1.LTE1     |

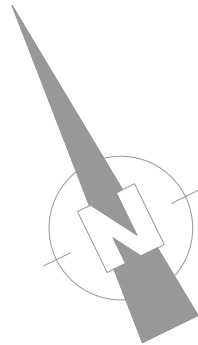

LOSA DE CIMENTACIÓN DISPUESTA A PROFUNDIDAD DE 1,50m BAJO S3

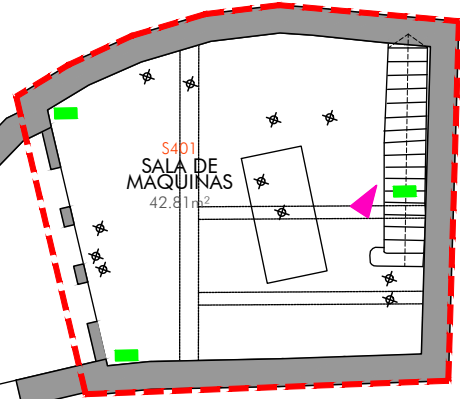

LOSA DE CIMENTACIÓN  
DISPUESTA BAJO S3

EQUIPOS DE SANEAMIENTO

LEYENDA ILUMINACION

- LUMINARIA ESTANCA WT490C 425/840 SIA O IAq P15 1200 26W
- LUMINARIA ESTANCA WT490C 645/840 SIA O IAq P15 1200 40W
- EQUIPO ALUMBRADO DE EMERGENCIA IP65 QEA-300L
- EQUIPO AUTONOMO EMERGENCIA EMPOTRAR 265Lm
- EQUIPO AUTONOMO EMERGENCIA IP65 150Lm
- LUMINARIA EMPOTRAR 60x60 31W MOD. RC136B LED 375/840
- LUMINARIA EMPOTRAR 9,2W MOD. DN572B PSD-E 1xLED 125/840D
- DOWNLIGH EMPOTRAR 20,5W MOD. DN140B LED 205/840 PSD-E
- DOWNLIGH EMPOTRAR 8W MOD. RS140B LED 32/840 PSR
- DETECTOR DE MOVIMIENTO PPD-C-230CV-912600000430
- DETECTOR DE PRESENCIA BASICO LRM 1070
- DETECTOR DE PRESENCIA AVANZADO LRM 1080
- INTERRUPTOR PARED LUZ