
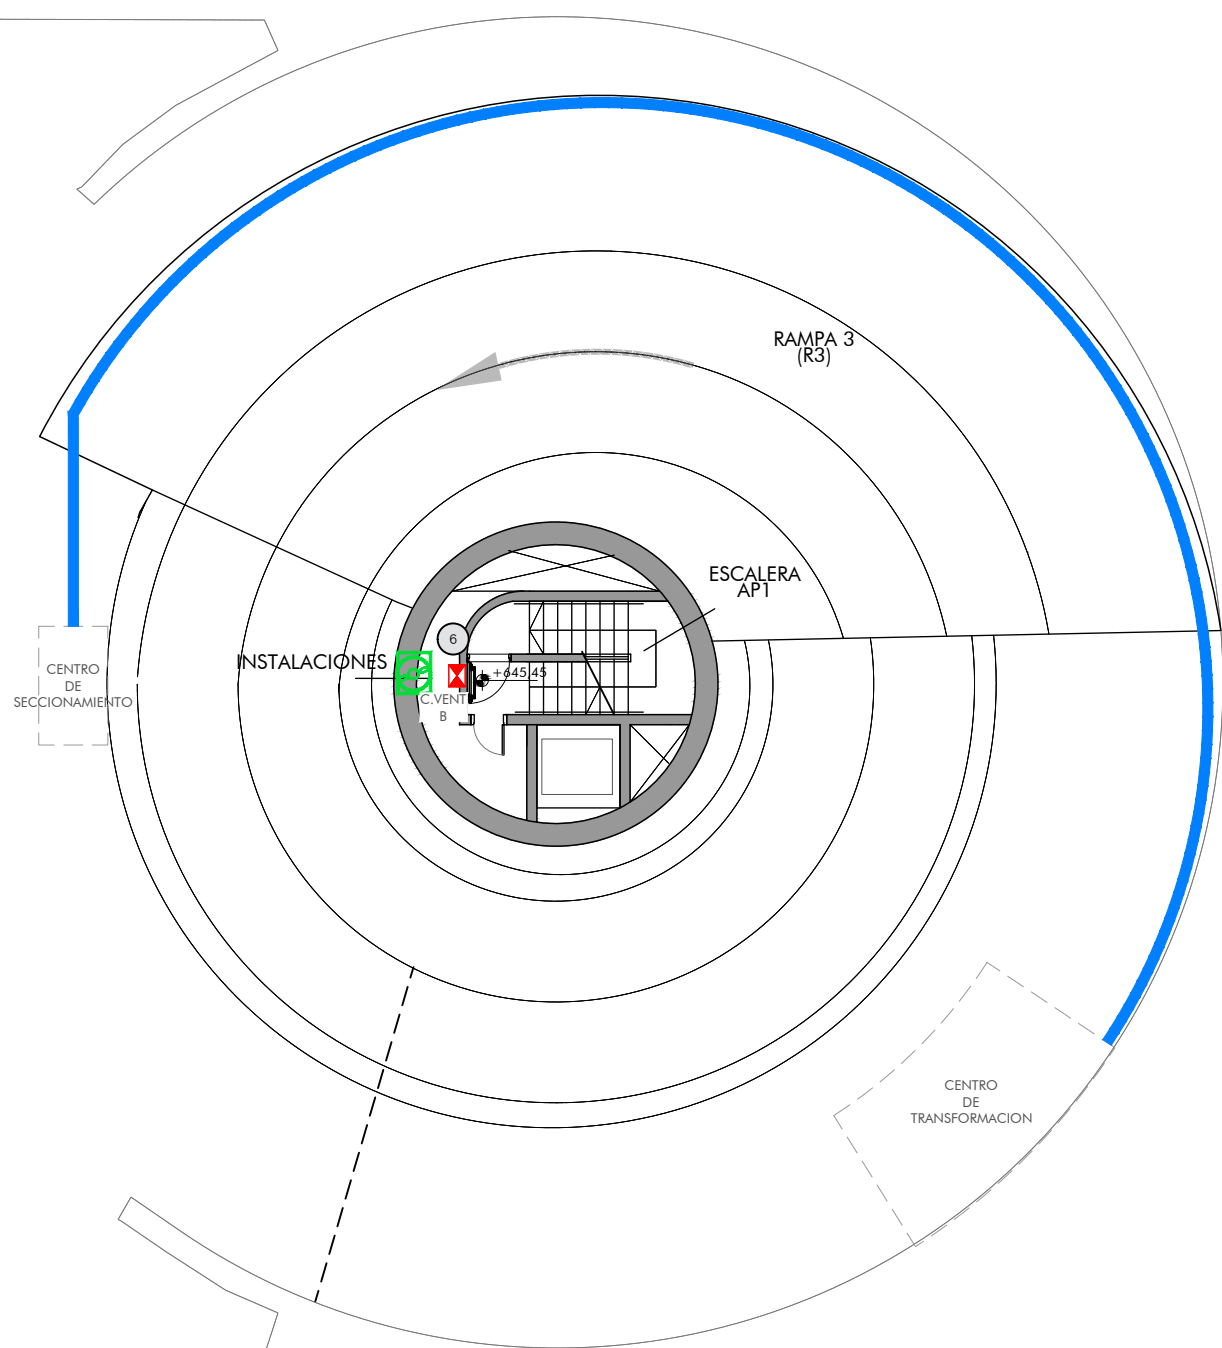
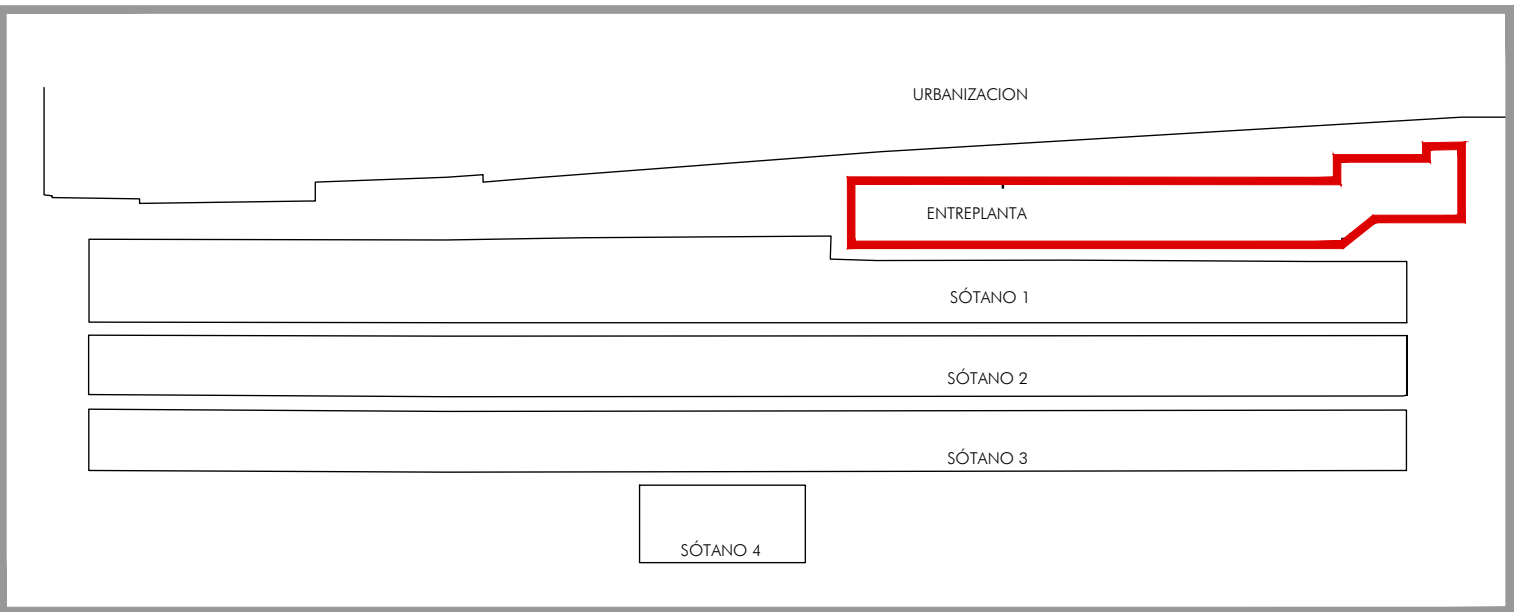
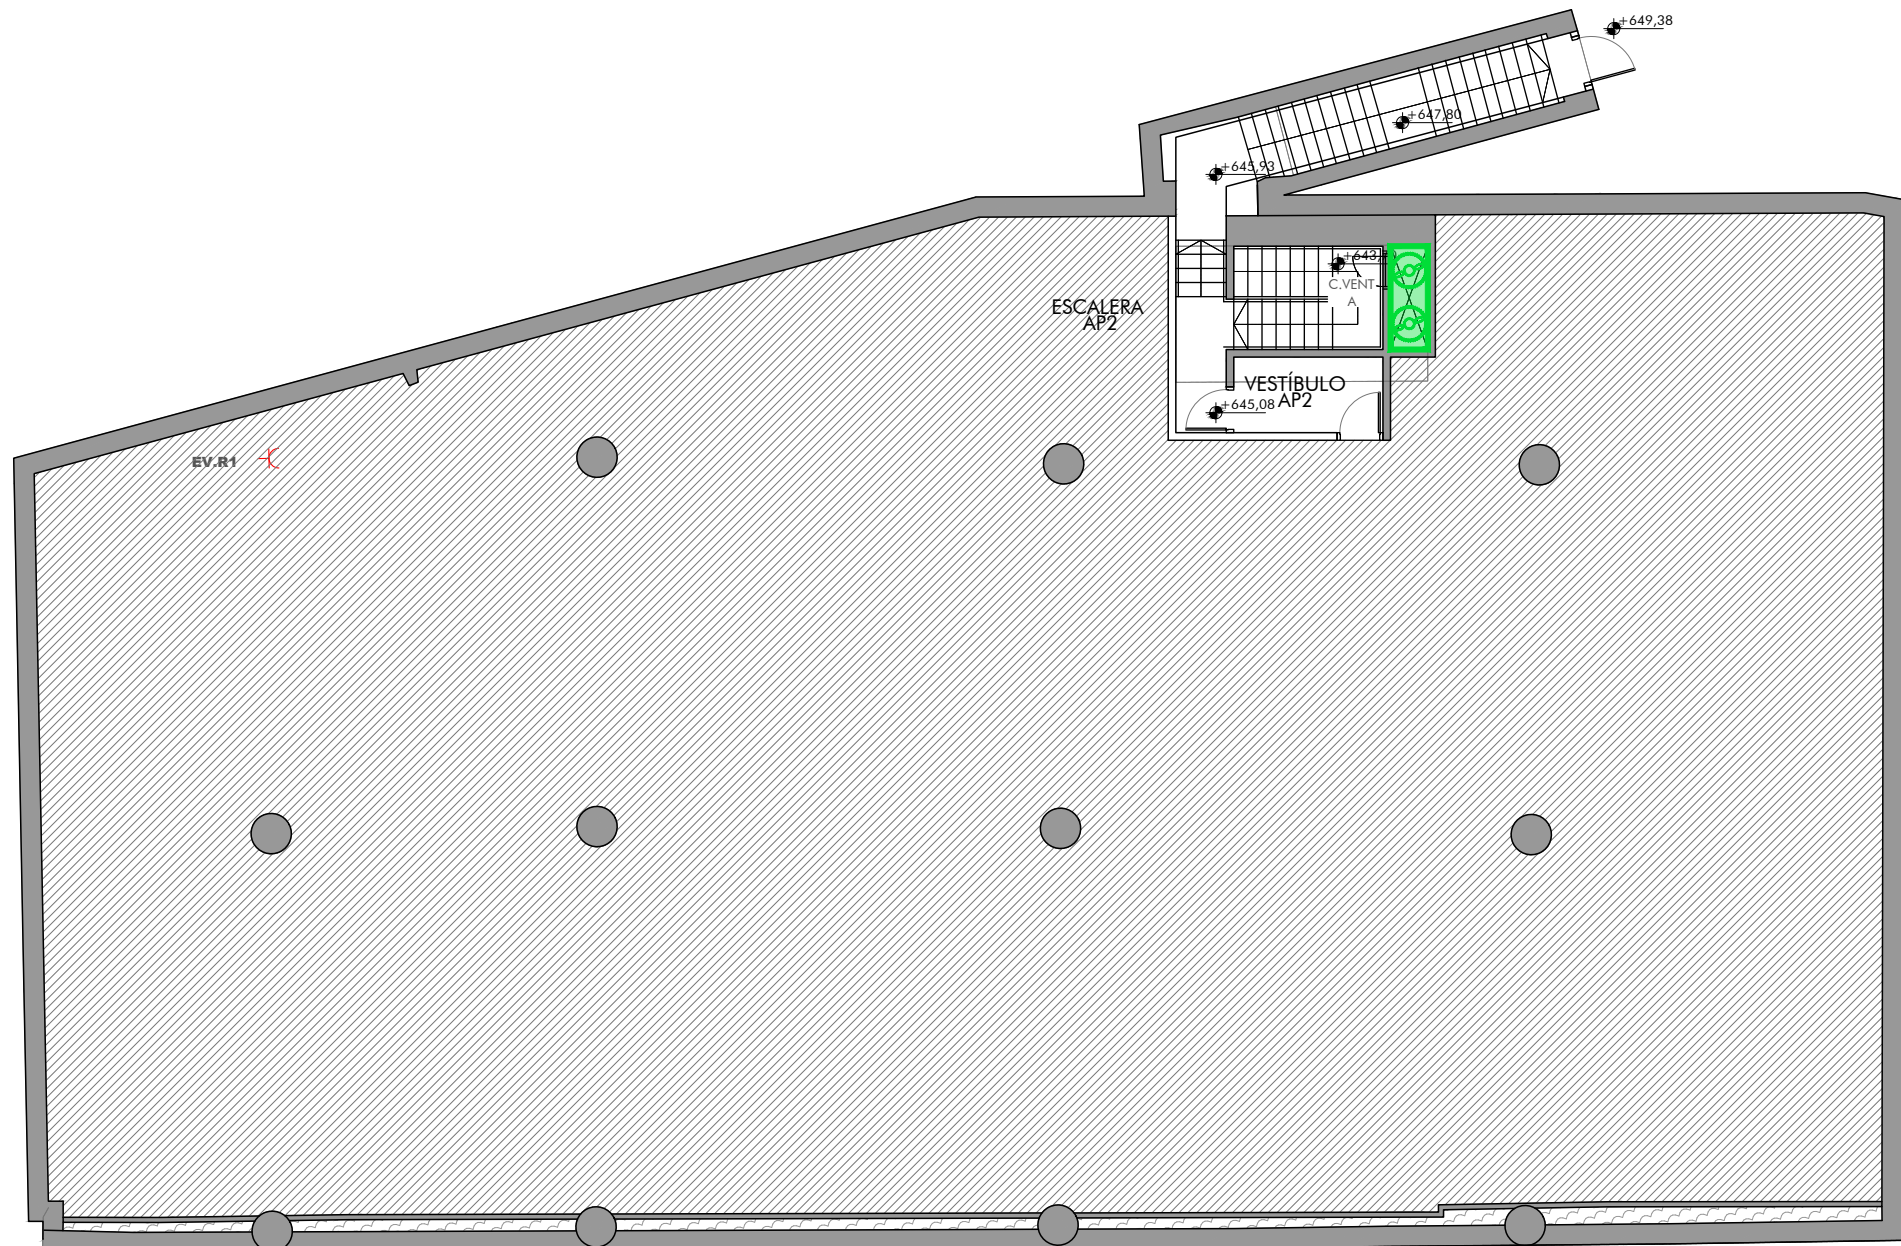


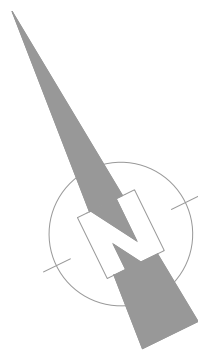

LEYENDA ELECTRICIDAD	DISTRIBUCION DE BANDEJAS			
 BANDEJA CHAPA PERFORADA C/TABIQUE SEPARADOR DE 300x60mm PARA LOS SIGUIENTES SERVICIOS: - Alumbrado + Fuerza - Recarga vehiculos electricos  BANDEJA CHAPA PERFORADA DE 200x60mm PARA LOS SIGUIENTES SERVICIOS: - Corrientes debiles  BANDEJA DE BPP DE 400x100mm <tr><td>  TOMA RVE EQUIPADA 7,4kW (Circ. elec. RT)  TOMA RVE EQUIPADA 22kW (Circ. elec. RT) </td><td>  CORRIENTES DEBILES  ALUMBRADO + FUERZA  RVE </td></tr> <tr><td>  VENTILACION EXTRACCION  VENTILACION IMPULSION  PUNTO DE ALIMENTACION ELECTRICA  ENCHUFE VSOS VARIOS SCHUKO II-T16A  PUESTO DE TRABAJO FORMADO POR: - 2 bases SCHUKO II-T16A red (blanca). - 2 bases SCHUKO II-T16A SAI (roja). - 2 tomas datos RJ45 UTP CAT6  CGP+CONTADOR  PASO VERTICAL BANDEJAS ELECTRICAS </td><td>  CGBT (Cuadro general) 2165x450  C.ELECTRICO ROTATIVO 1150x500  C.ALUMBRADO 1190x500 / 595x500  C.SERVICIOS RED +SAI 595x500  C.CONTROL 595x500  C.VENTILACION 1457x550  C.BOMBEROS 426x300 </td></tr>	 TOMA RVE EQUIPADA 7,4kW (Circ. elec. RT)  TOMA RVE EQUIPADA 22kW (Circ. elec. RT)	 CORRIENTES DEBILES  ALUMBRADO + FUERZA  RVE	 VENTILACION EXTRACCION  VENTILACION IMPULSION  PUNTO DE ALIMENTACION ELECTRICA  ENCHUFE VSOS VARIOS SCHUKO II-T16A  PUESTO DE TRABAJO FORMADO POR: - 2 bases SCHUKO II-T16A red (blanca). - 2 bases SCHUKO II-T16A SAI (roja). - 2 tomas datos RJ45 UTP CAT6  CGP+CONTADOR  PASO VERTICAL BANDEJAS ELECTRICAS	 CGBT (Cuadro general) 2165x450  C.ELECTRICO ROTATIVO 1150x500  C.ALUMBRADO 1190x500 / 595x500  C.SERVICIOS RED +SAI 595x500  C.CONTROL 595x500  C.VENTILACION 1457x550  C.BOMBEROS 426x300
 TOMA RVE EQUIPADA 7,4kW (Circ. elec. RT)  TOMA RVE EQUIPADA 22kW (Circ. elec. RT)	 CORRIENTES DEBILES  ALUMBRADO + FUERZA  RVE			
 VENTILACION EXTRACCION  VENTILACION IMPULSION  PUNTO DE ALIMENTACION ELECTRICA  ENCHUFE VSOS VARIOS SCHUKO II-T16A  PUESTO DE TRABAJO FORMADO POR: - 2 bases SCHUKO II-T16A red (blanca). - 2 bases SCHUKO II-T16A SAI (roja). - 2 tomas datos RJ45 UTP CAT6  CGP+CONTADOR  PASO VERTICAL BANDEJAS ELECTRICAS	 CGBT (Cuadro general) 2165x450  C.ELECTRICO ROTATIVO 1150x500  C.ALUMBRADO 1190x500 / 595x500  C.SERVICIOS RED +SAI 595x500  C.CONTROL 595x500  C.VENTILACION 1457x550  C.BOMBEROS 426x300			