


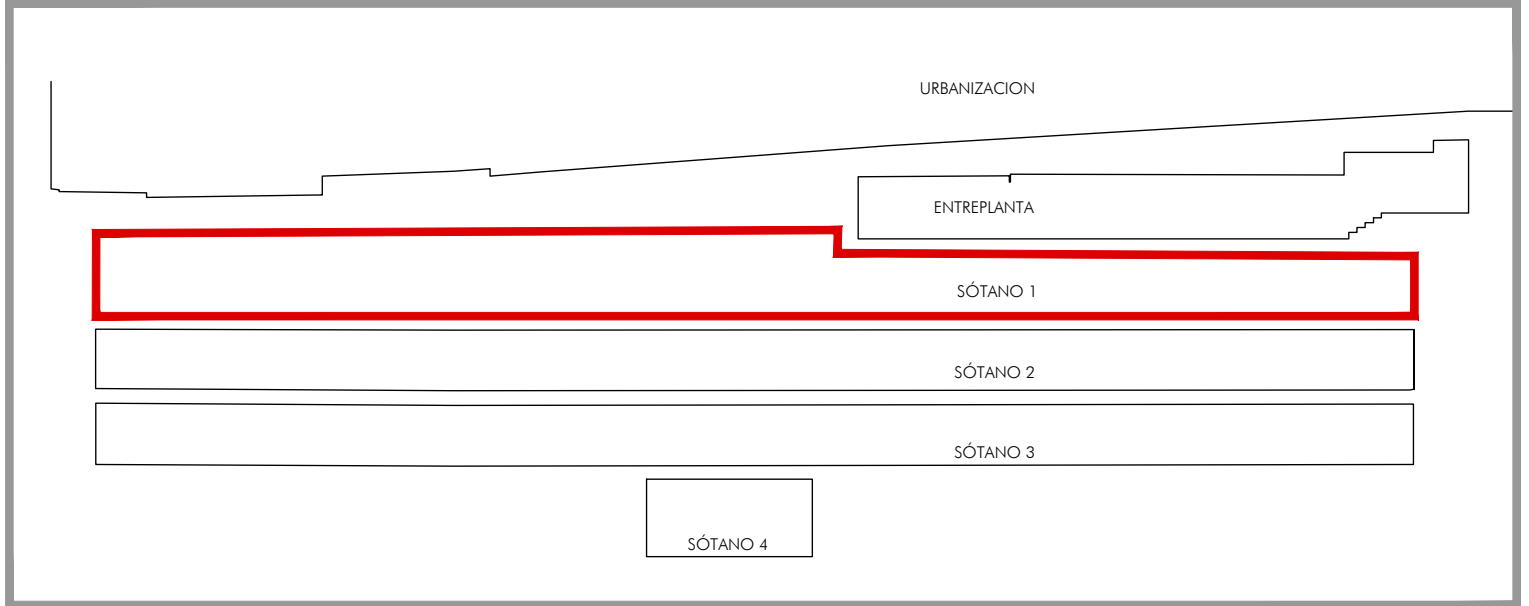

LEYENDA ELECTRICIDAD	DISTRIBUCION DE BANDEJAS
BANDEJA CHAPA PERFORADA C/TABIQUE SEPARADOR DE 300x60mm PARA LOS SIGUIENTES SERVICIOS: - Alumbrado + Fuerza - Recarga vehículos eléctricos	CORRIENTES DEBILES
BANDEJA CHAPA PERFORADA DE 200x60mm PARA LOS SIGUIENTES SERVICIOS: Corrientes debiles	ALUMBRADO + FUERZA
BANDEJA CHAPA DE 400x100mm	RVE
TOMA RVE EQUIPADA 7.4kW (Circ. elec. RT)	
TOMA RVE EQUIPADA 22kW (Circ. elec. RT)	
VENTILACION EXTRACCION	
VENTILACION IMPULSION	
PUNTO DE ALIMENTACION ELECTRICA	
ENCHUFE VSOS VARIOS SCHUKO II-T16A	
PUESTO DE TRABAJO FORMADO POR: 2 bases SCHUKO II-T16A red (blanca). 2 bases SCHUKO II-T16A SAI (roja). 2 tomas datos RJ45 UTP CAT6	
CGP+CONTADOR	
PASO VERTICAL BANDEJAS ELECTRICAS	
	NOTA: La canalizacion para RVE se proyecta en una parte de S1 y otra parte de S2
	LEYENDA ELECTRICIDAD
	CGBT (Cuadro general) 2165x450
	C.ELECTRICO ROTATIVO 1150x500
	C.ALUMBRADO 1190x500 / 595x500
	C.SERVICIOS RED +SAI 595x500
	C.CONTROL 595x500
	C.VENTILACION 1457x550
	C.BOMBEROS 426x300