


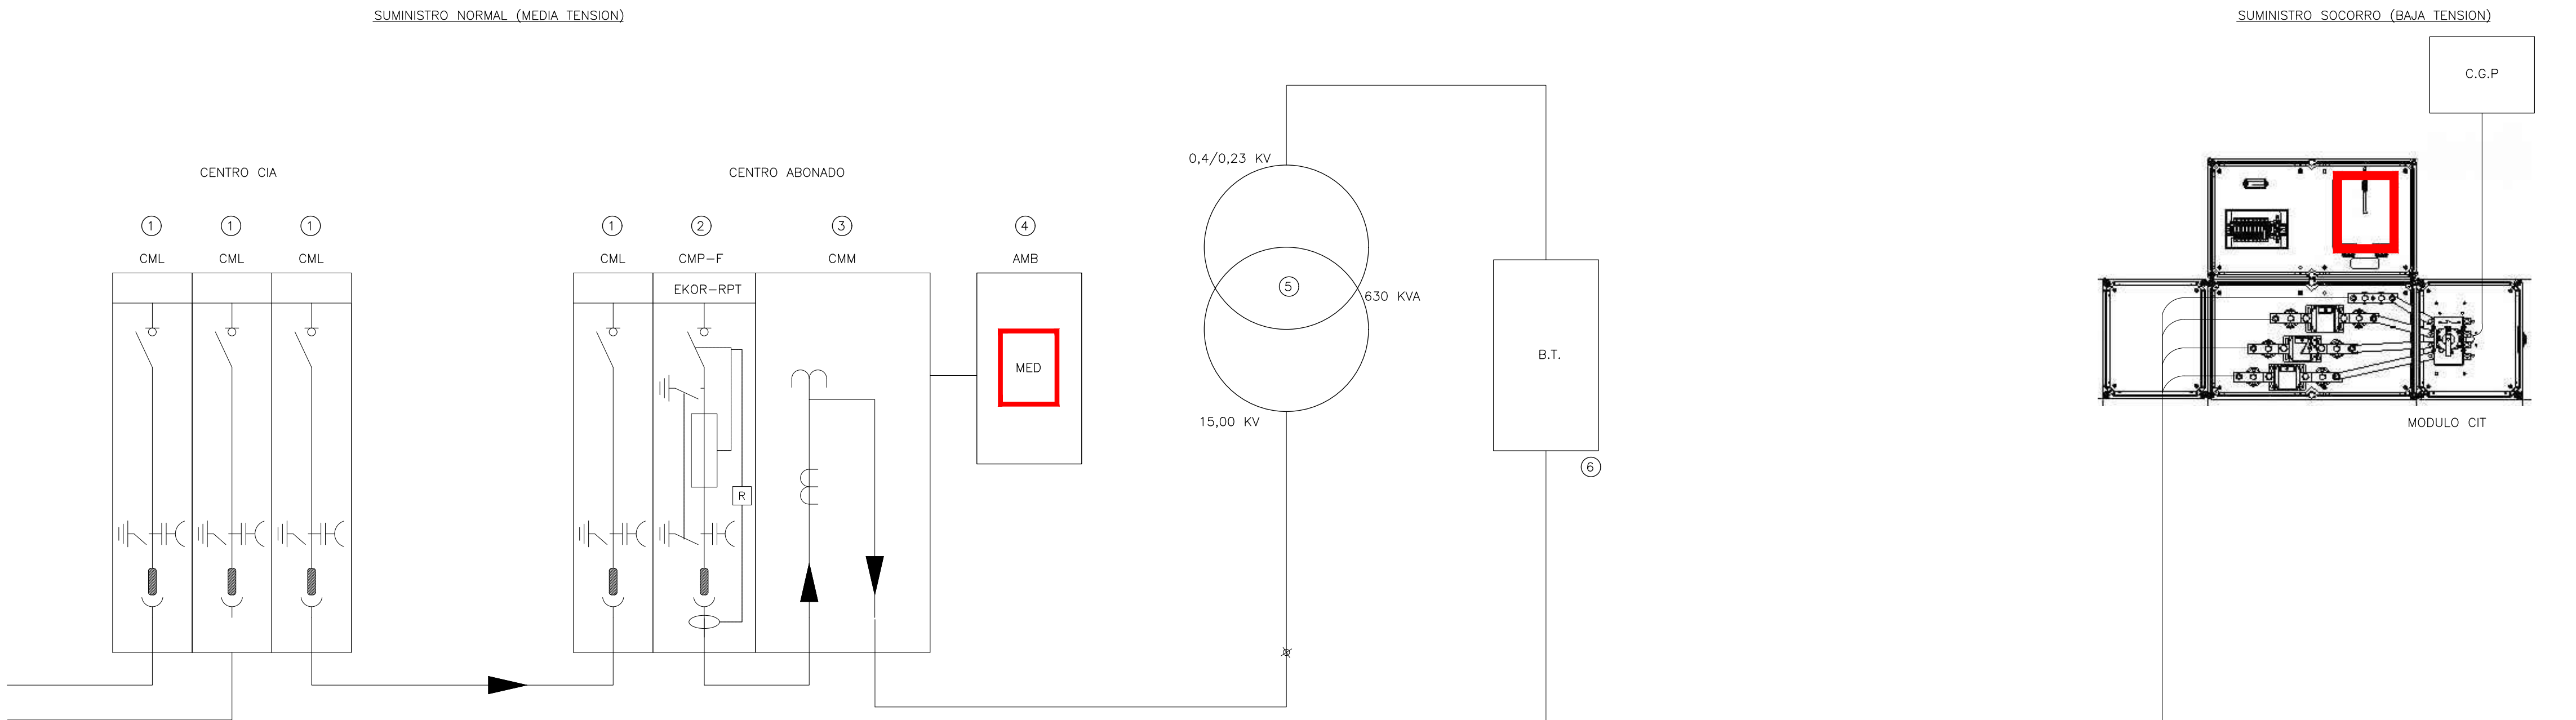

LEYENDA	
1	CELDA DE SECCIONAMIENTO
2	CELDA DE PROTECCION CON FUSIBLE
3	CELDA DE MEDIDA
4	ARMARIO DE MEDIDA EN B.T.
5	TRANSFORMADOR 15,00-20,00/0,40-0,23 KV, 630 KVA
6	ARMARIO DE PROTECCION GENERAL EN B.T.
	CONTADOR ELECTRICO

CIRCUITO	BAT. COND	C.CELE ROTATIVO	C.ALDO-NO PREF.	C.ASC 1	C.SERVIC. RED-SAI - PREF.	C.CONTRO-PREF.	C.ALDO- PREF.	C.GSAN	C.VENT-PREF.	C.SOB ESC A	C.SOB VEST A	C.SOB ESC B	PB ASC 1
TENSION (V)	400 - III	400 - IV	400 - IV	400 - IV	400 - IV	400 - IV	400 - IV	400 - IV	400 - IV	400 - IV	400 - IV	400 - IV	230 - II
POTENCIA (W)	53.040 (VA)	252.200	12.483	7.500	25.500	2.800	19.623	15.000	102.000	4.000	4.000	4.000	500
INTENSIDAD (A)	76,56	362,56	18	12,03	37	4	28	24,06	147	5,77	5,77	5,77	2,17
SECCION (mm²)	3(1x35)+TT(1x25)	4(2(1x240)+TT(1x240)	5x6	5x10	5x10	5x6	5x10	5x10	4(1x70)+TT(1x35)	4x2,5	4x2,5	4x2,5	3x2,5
TIPO DE CABLE	Cu; RZ1-k 0,6/1kV	Cu; RZ1-k 0,6/1kV	Cu; RZ1-k 0,6/1kV	Cu; RZ1-k 0,6/1kV	Cu; RZ1-k 0,6/1kV	Cu; RZ1-k 0,6/1kV	Cu; RZ1-k 0,6/1kV	Cu; RZ1-k 0,6/1kV	Cu; SZ1-k (+AS)	SZ1-k (AS+) 0,6/1kV APANTALLADO	SZ1-k (AS+) 0,6/1kV APANTALLADO	SZ1-k (AS+) 0,6/1kV APANTALLADO	Cu; RZ1-k 0,6/1kV
CANALIZACION	20	20	20	45	45	45	20	70	20	40	105	105	45
USO	BATERIA DE CONDENSADORES	TOMAS COCHES ELECTRICOS	ALUMBRADO NO PREFERENTE	ASCENSOR 1	SERVICIOS RED-SAI PREFERENTE	CONTROL PREFERENTE	ALUMBRADO PREFERENTE	POZO BOMBEO	VENTILACION EXTRACCION IMPULSION	VENTILACION ESCALERA A	VENTILACION ESCALERA B	VENTILACION ESCALERA B	POZO BOMBEO ASCENSOR 1