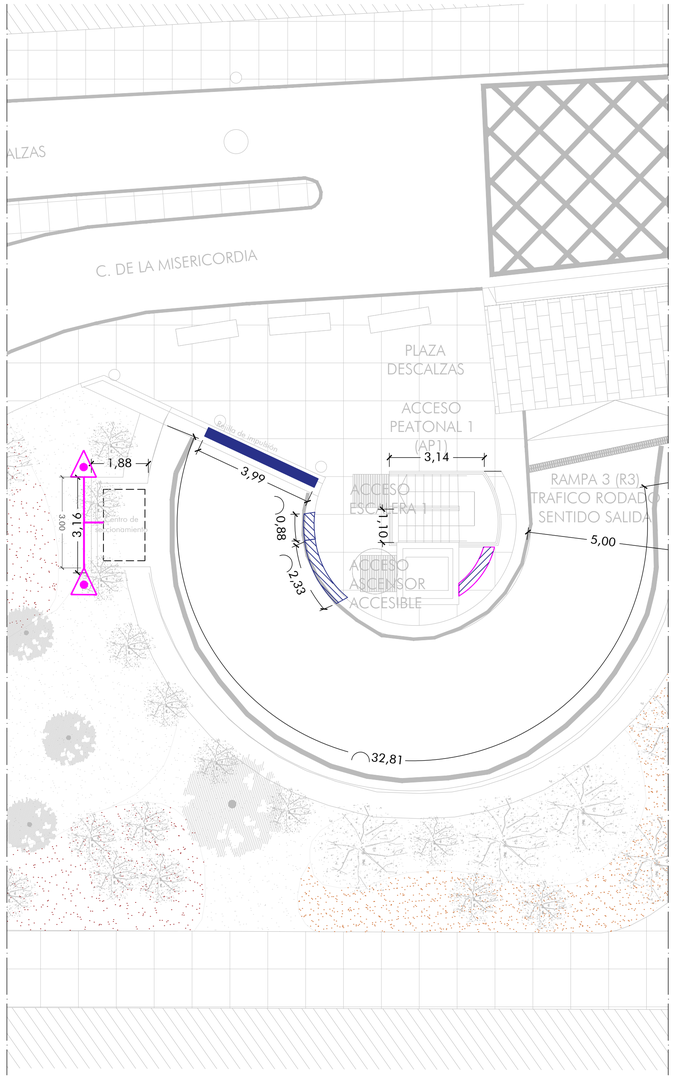

URBANIZACION - CENTRO DE SECCIONAMIENTO

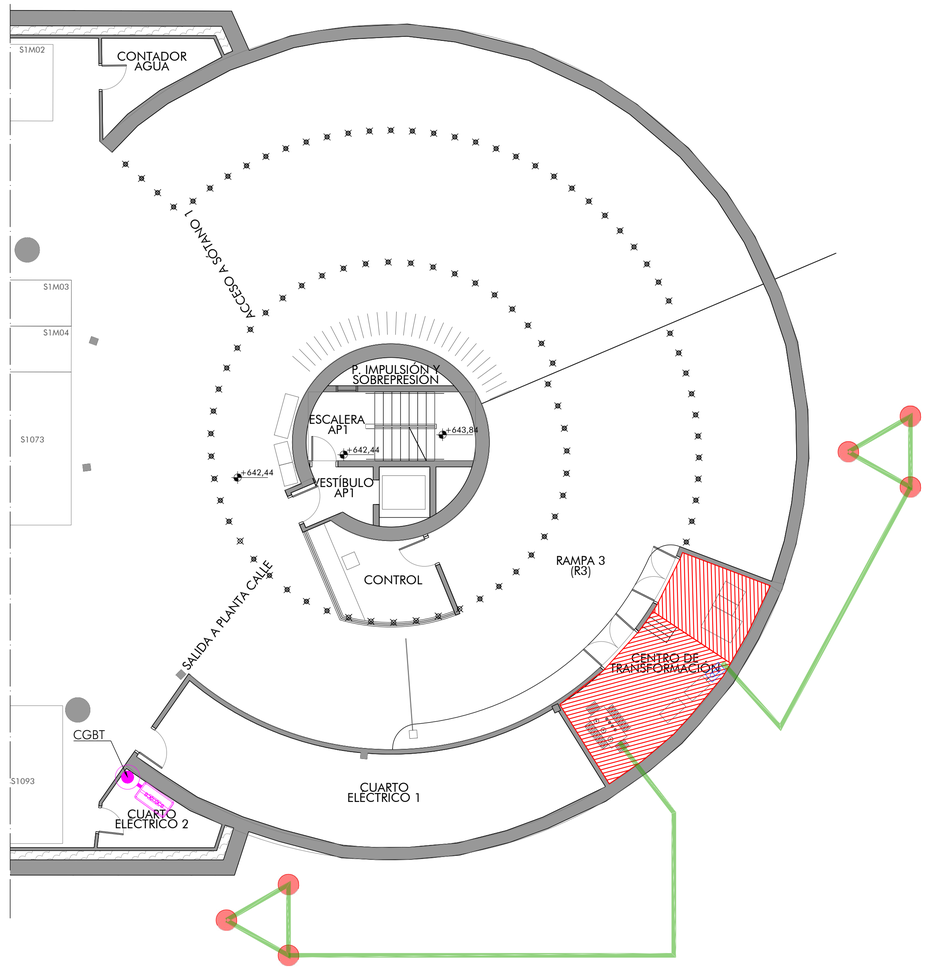

SOTANO -1

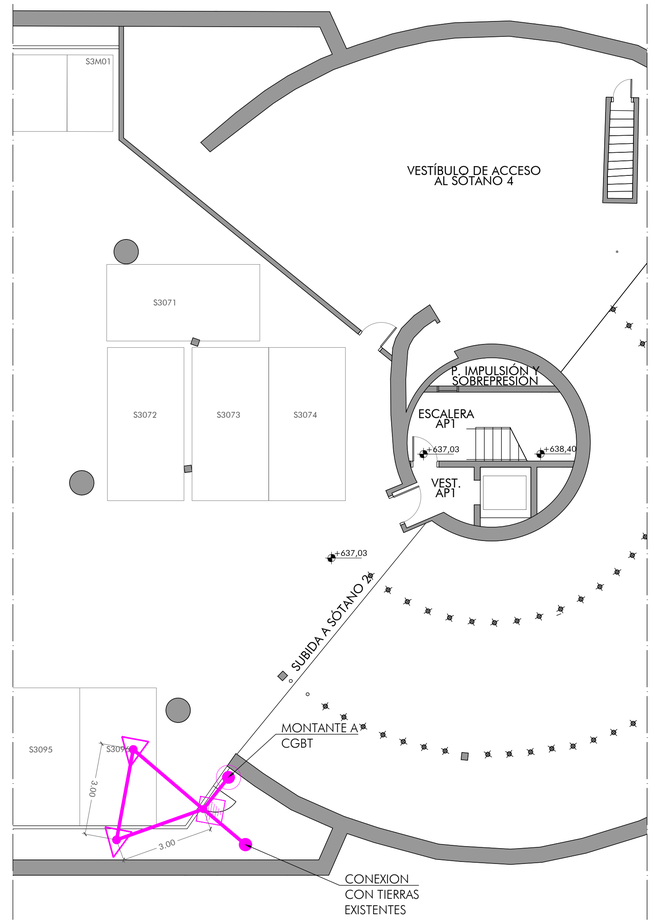

SOTANO -3

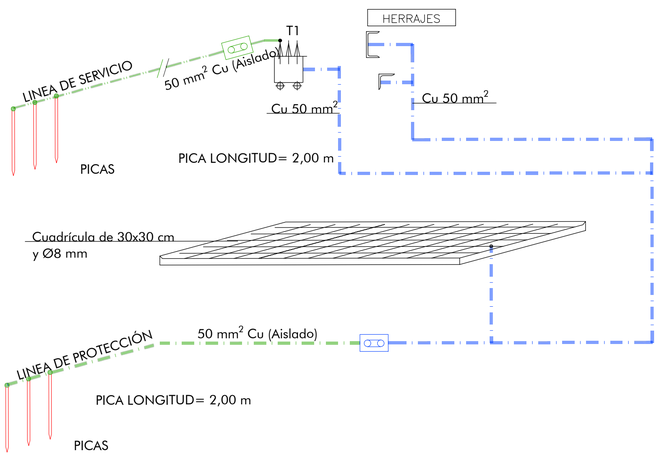

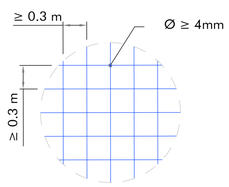

LEYENDA TIERRAS BAJA TENSIÓN

- RED DE TIERRA. CABLE ELECTROLITICO 50mm². ENTERRADO MIN 0,80m
- PICAS DE 2000 x 14.6 mm. ACERO COBRIZADO ARQUETA REGISTRO
- TAPA TRP250 Y PICA DE 2000x14,6 DE ACERO CABRIZADO
- CAJA DE INTERIOR PARA REGISTRO

LEYENDA TIERRAS MEDIA TENSION

- PICA DE PUESTA A TIERRA Ø14 mm Cu./2m longitud
- LINEA PROTECCIÓN Cable electrolítico Cu. 50 mm² (desnudo)
- LINEA DE SERVICIO Cable electrolítico Cu. 50 mm² 0,6/1 kV

urbanismo, medio ambiente y movilidad — MADRID	Dirección General de Planificación e Infraestructuras de Movilidad	EMPRESA CONSULTORA: eptisa	DIRECTOR DEL PROYECTO: Federico José Adrados Cuesta, S.G. Planificación y Construcción de Aparcamientos	AUTOR DEL PROYECTO: Fdo.: BENJAMÍN ANDRÉS PEÑA, Ing. INDUSTRIAL Col. Nº 5276	TÍTULO: PROYECTO DE EJECUCIÓN DE OBRAS DE REPARACIÓN DE LAS INSTALACIONES DEL APARCAMIENTO DESCALZAS Exp.: 300/2020/00870 - 34	ESCALA: 1:100 ORIGINAL DIN A-1	PLANO: ELEC14 HOJA: 1 DE: 1	DESIGNACIÓN: INSTALACIONES RED DE TIERRAS NOMBRE DEL FICHERO DIGITAL: ELEC14_TIERRAS.dwg	FECHA: DICIEMBRE - 2025 N. DE PÁGINA: 1