
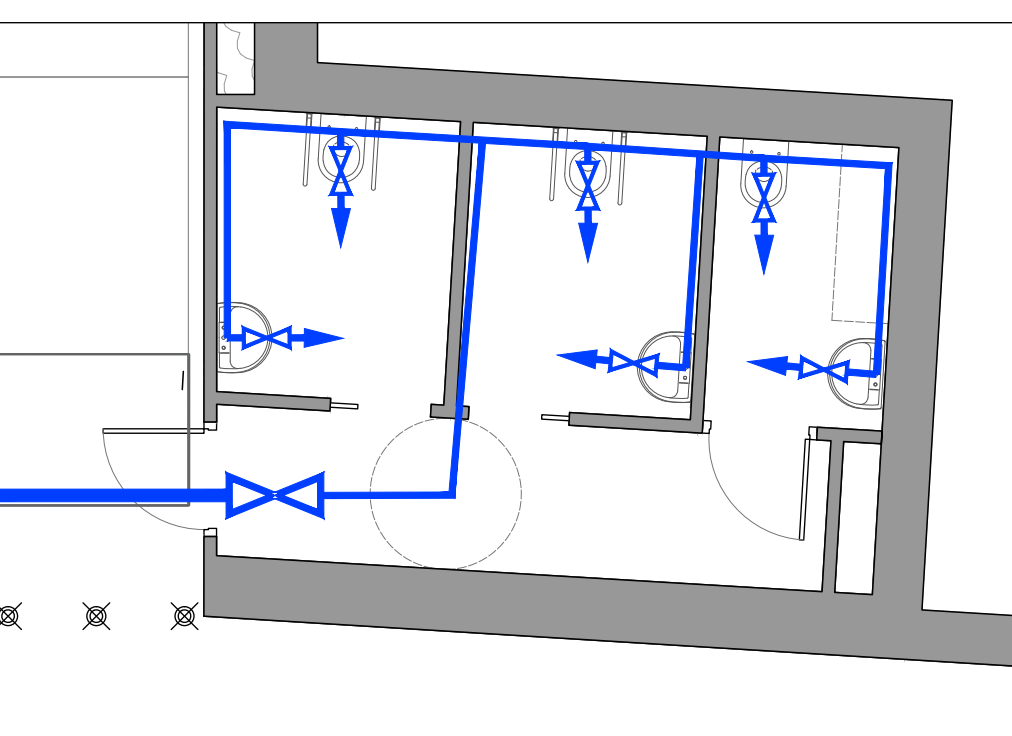


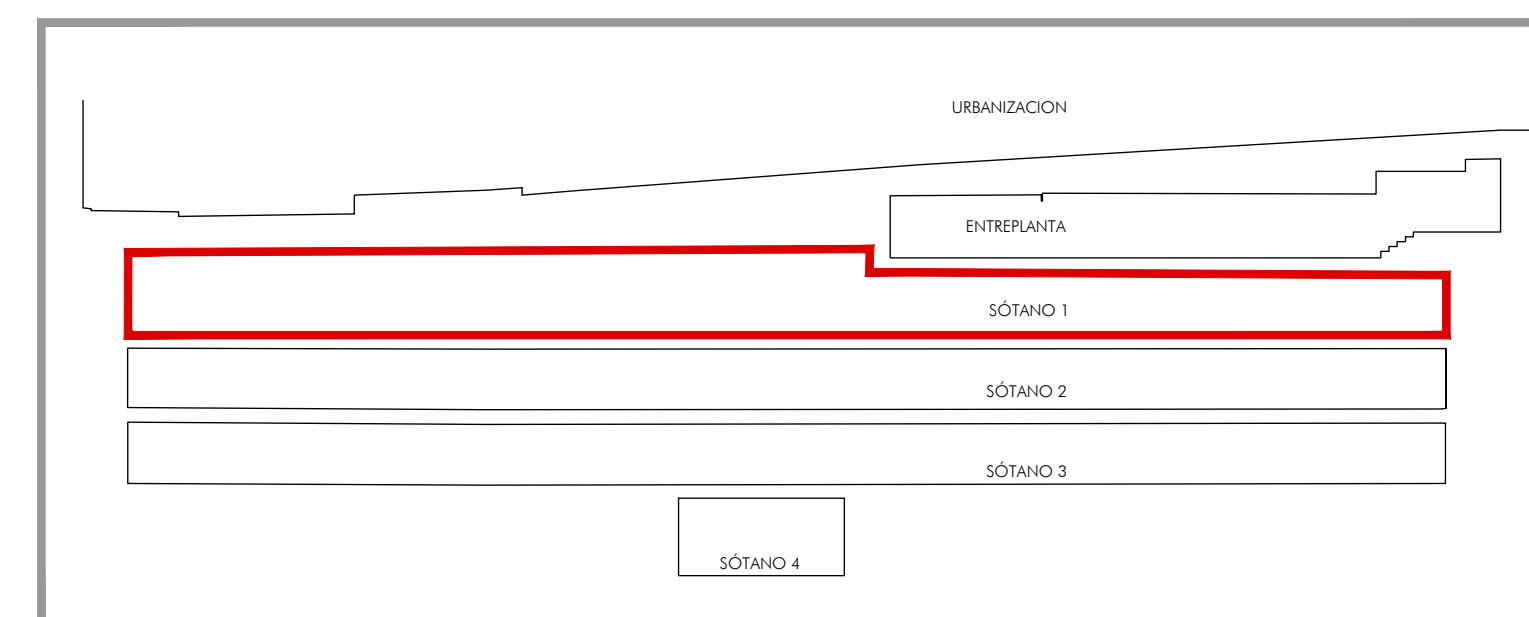

LEYENDA FONTANERIA

	TUBERIA AGUA FRIA
	VALVULA
	PUNTO DE LIMPIEZA
	BAJANTE
	CONTADOR
	REGULADOR CAUDAL