
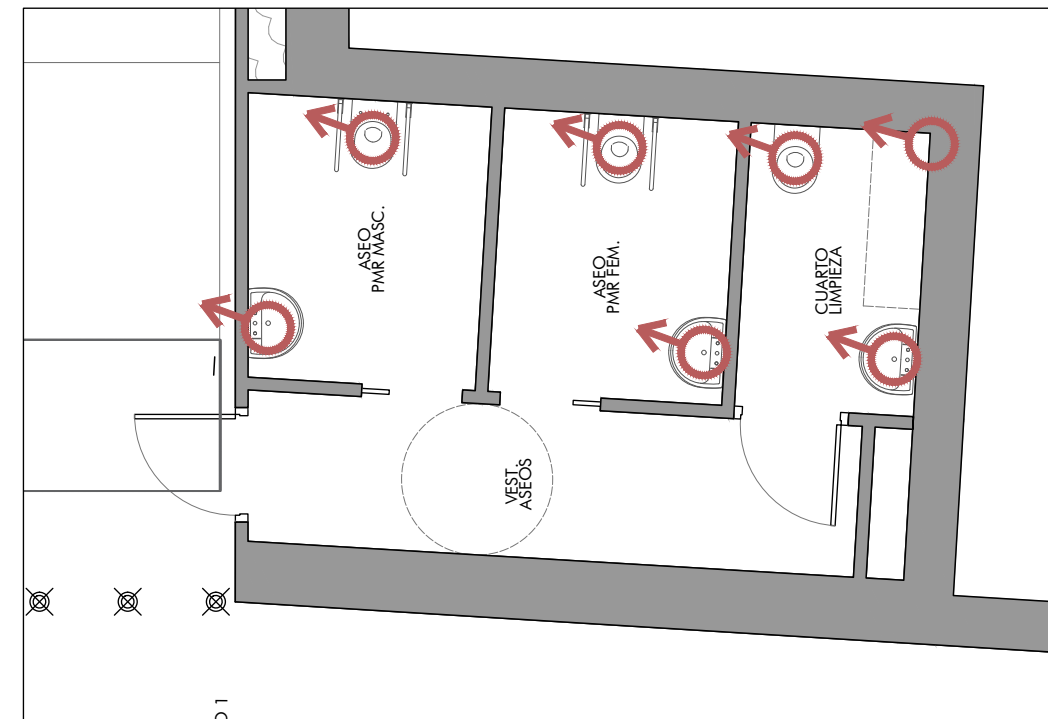


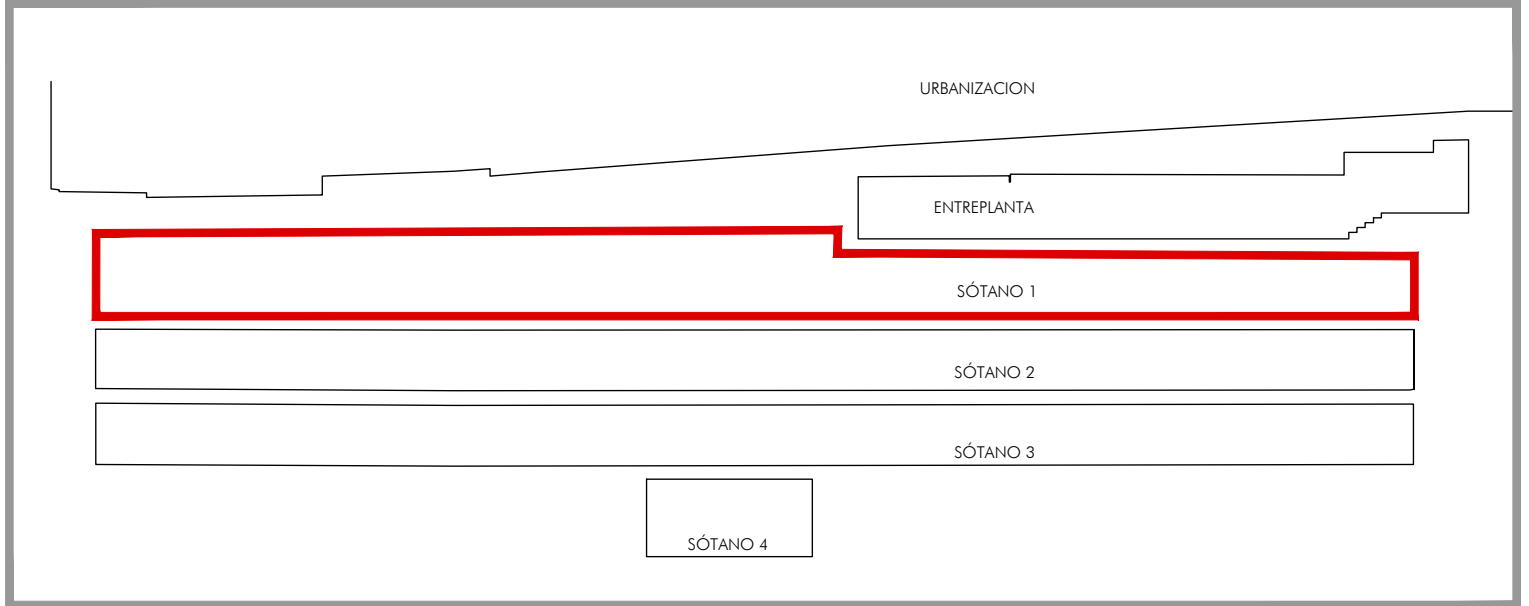

DETALLE BAÑOS
Escala 1/60

- LEYENDA SANEAMIENTO
- PASO DESDE PLANTA SUPERIOR
 - BAJANTE A PLANTA INFERIOR
 - COLECTOR COLGADO FECALES
 - COLECTOR ENTERRADO FECALES
 - COLECTOR COLGADO PLUVIALES
 - TUBO PRESIÓN ENTERRADO
 - COLECTOR ENTERRADO PLUVIALES
 - ARQUETA PLUVIALES NUEVA
 - POZO DE BOMBEO
 - SEPARADOR HIDROCARBUROS
 - ARQUETA REJA SIFONICA
 - GRUPO DE BOMBEO ASCENSOR
 - TAPON
 - REJILLA PASO VEHICULOS D-400