
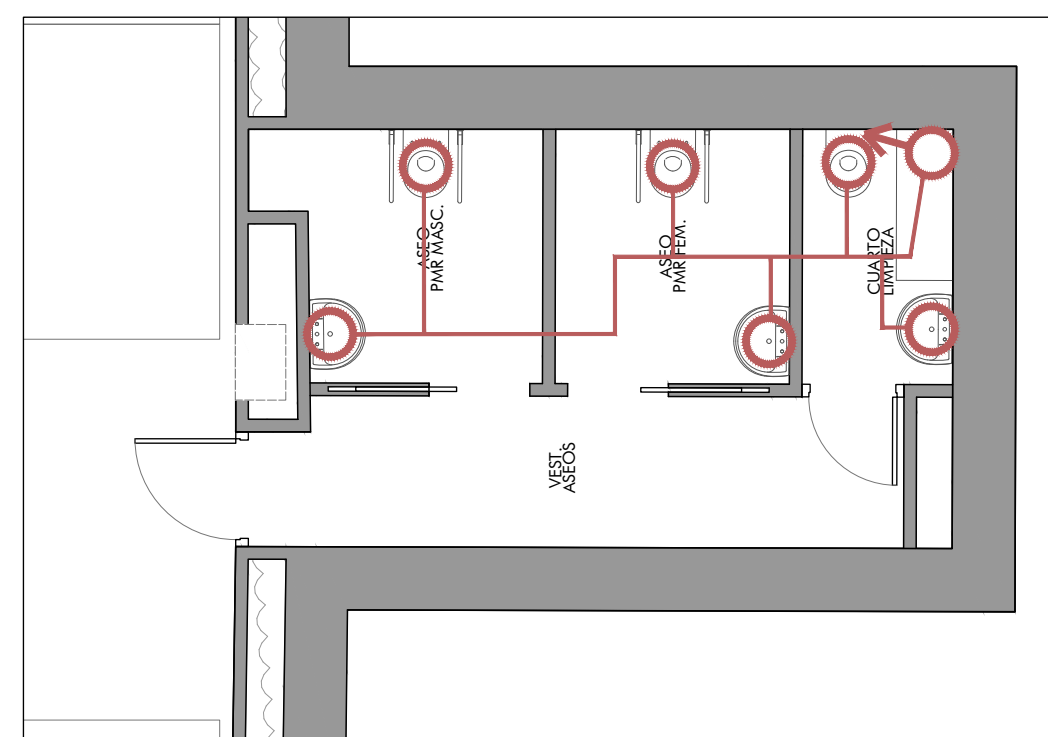
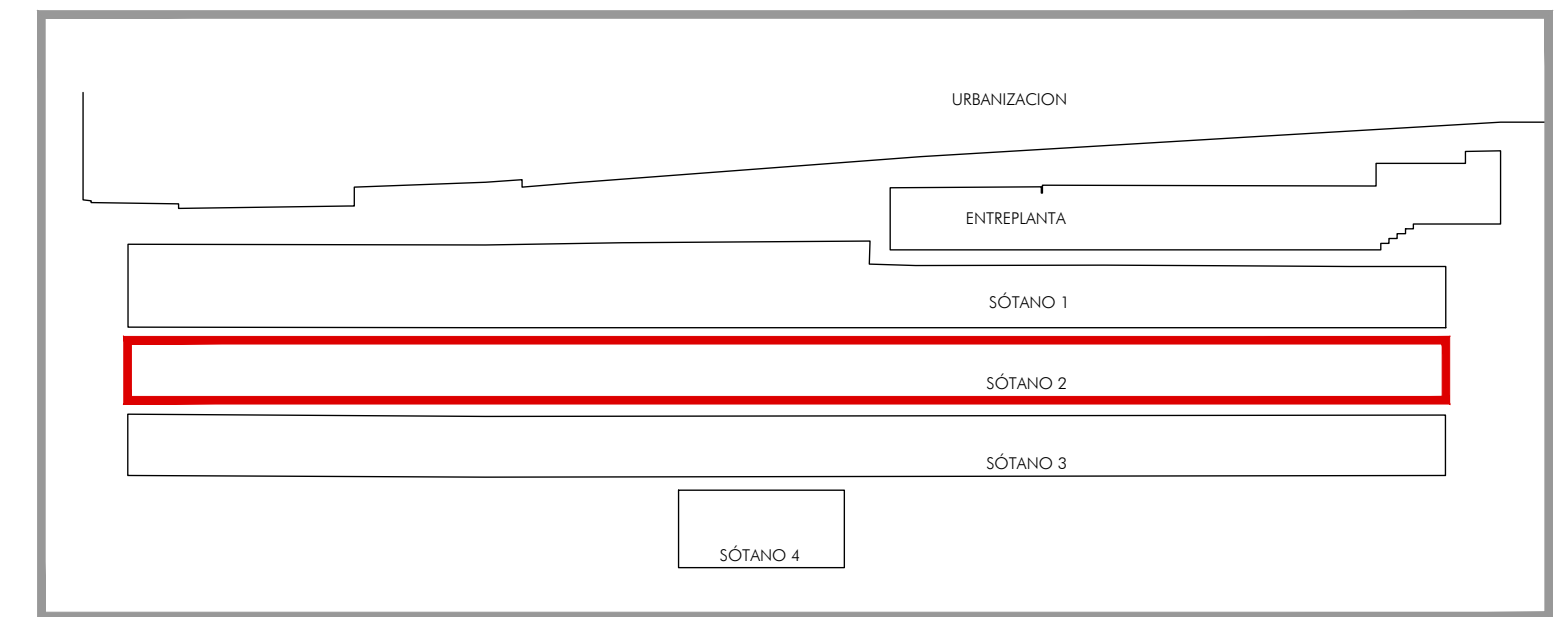


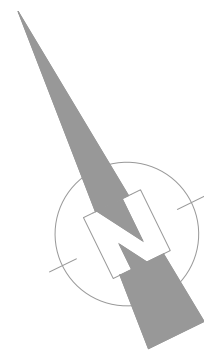

DETALLE BAÑOS
Escala 1/60

LEYENDA SANEAMIENTO

- PASO DESDE PLANTA SUPERIOR
- BAJANTE A PLANTA INFERIOR
- COLECTOR COLGADO FECALES
- COLECTOR ENTERRADO FECALES
- COLECTOR COLGADO PLUVIALES
- TUBO PRESIÓN ENTERRADO
- COLECTOR ENTERRADO PLUVIALES
- ARQUETA PLUVIALES NUEVA
- POZO DE BOMBEO
- SEPARADOR HIDROCARBUROS
- ARQUETA REJA SIFÓNICA
- GRUPO DE BOMBEO ASCENSOR
- TAPON
- REJILLA PASO VEHÍCULOS D-400