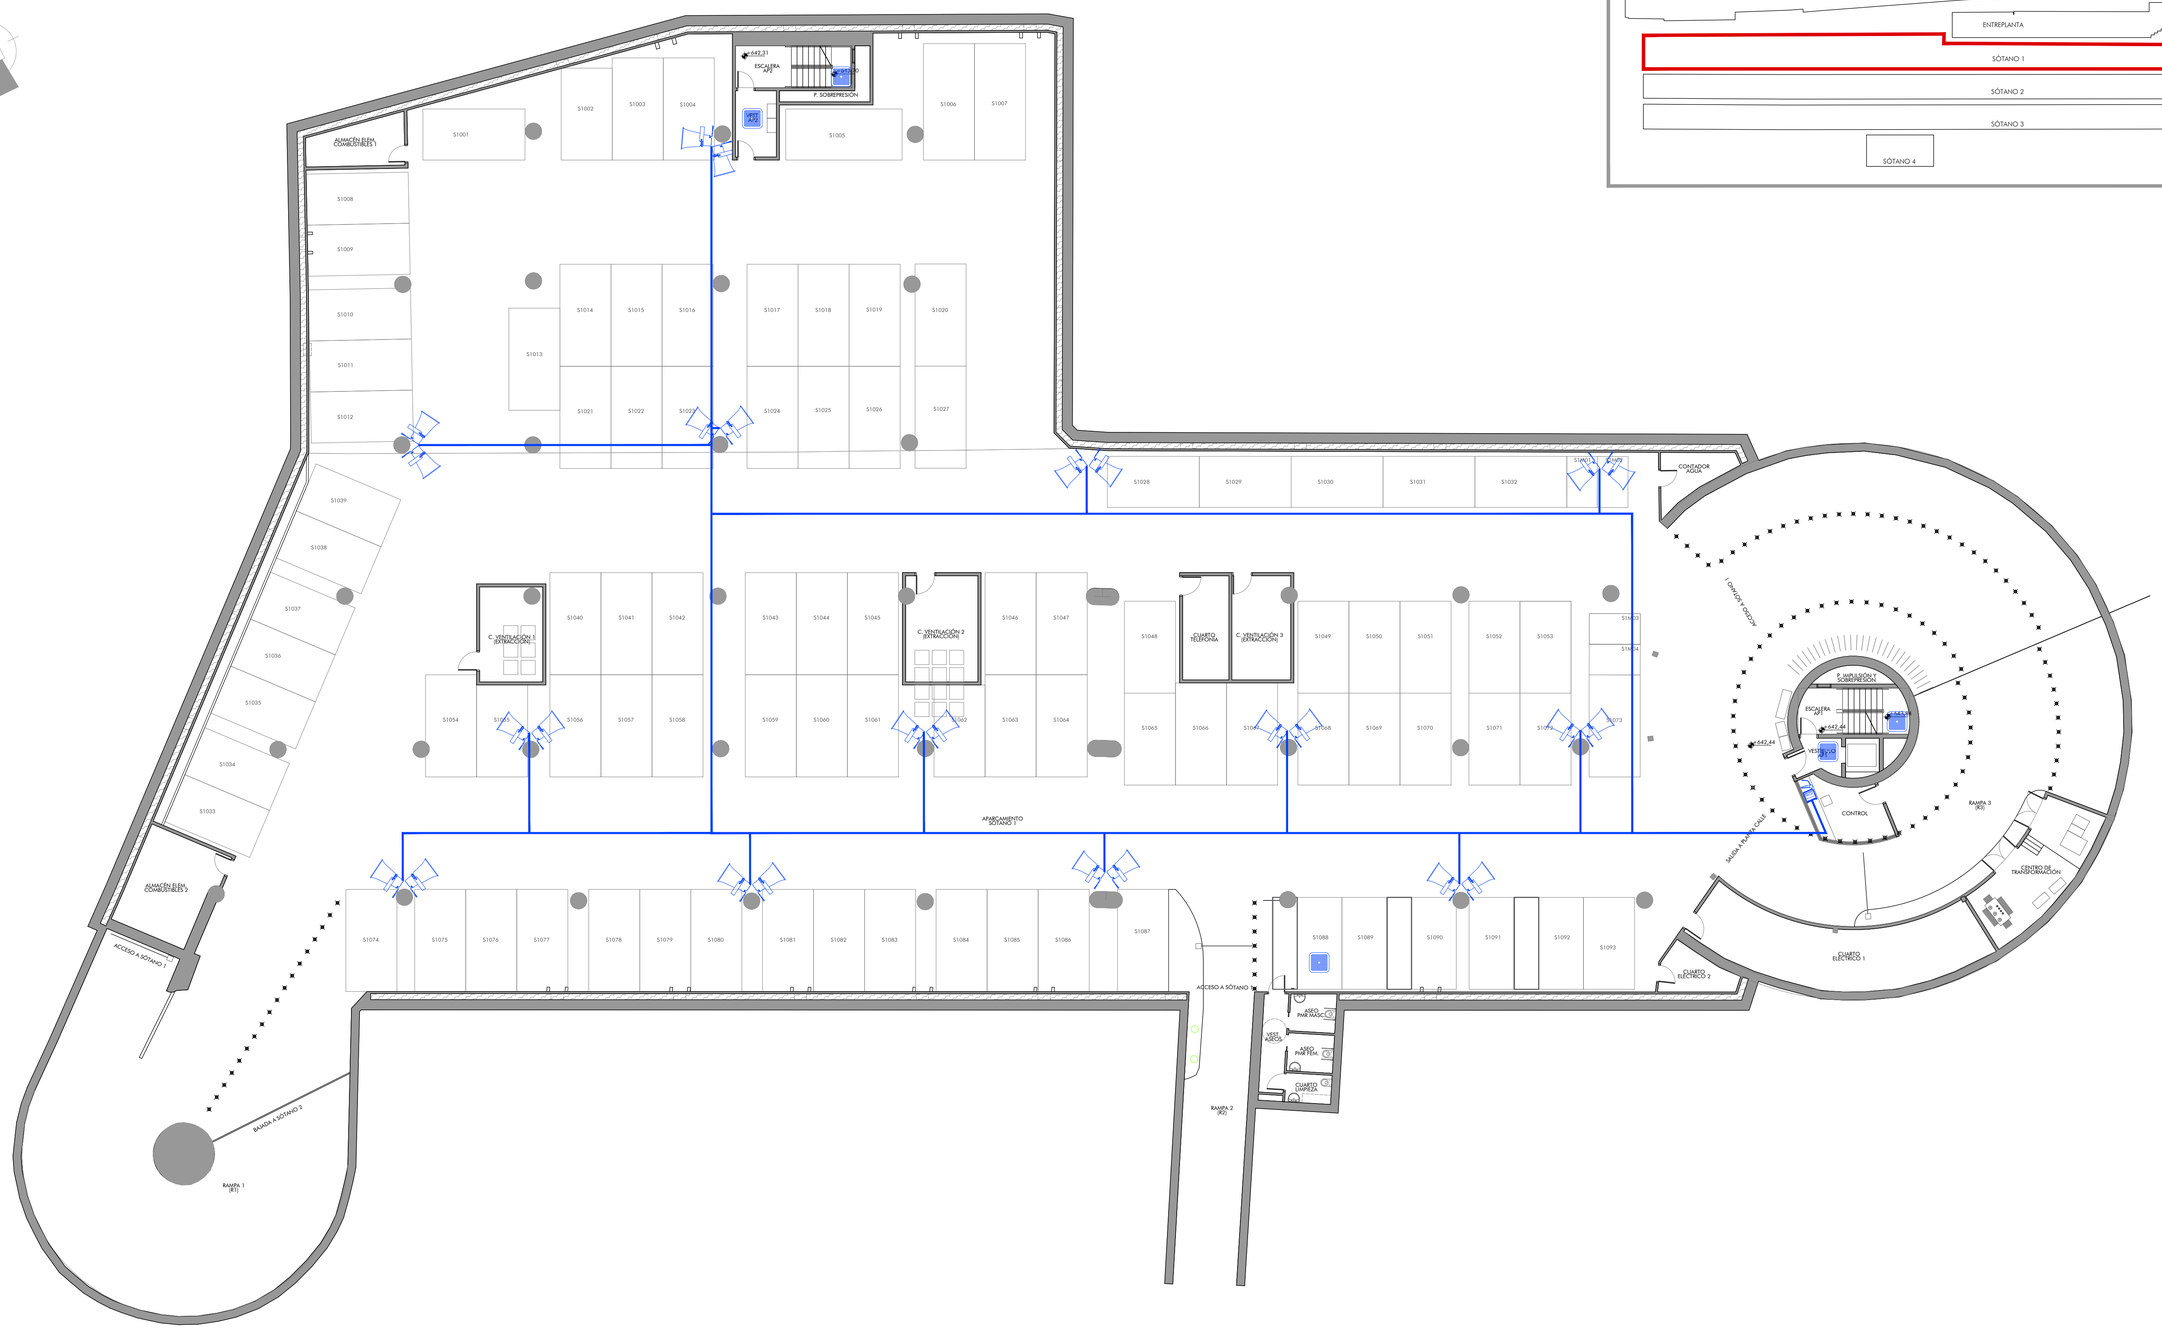

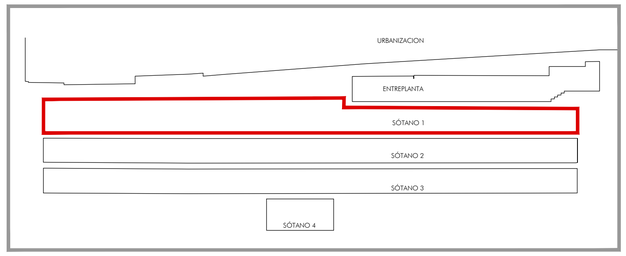

SIMBOLOGIA MEGAFONIA

- PROYECTOR BIDIRECCIONAL, 20W, IP-66, EN54, 100V. CONFIGURABLE A 6,3 Y 1,5W
- CONTROLADOR/AMPLIFICADOR DE MEGAFONÍA DE 8 ZONAS CON UNA POTENCIA TOTAL DE 1320W, 100V, EN-54
- MICROFONO
- ALTAVOZ TECHO SUPERFICIE, 10W, EN54, 100V. CONFIGURABLE A 3,15 Y 0,75W
- CABLEADO ELÉCTRICO CONEXIÓN CON ALTAVOCES CON AMPLIFICACIÓN DE MEGAFONÍA DE 2x1,5mm²

urbanismo, medio ambiente y movilidad MADRID	Dirección General de Planificación e Infraestructuras de Movilidad	EMPRESA CONSULTORA: eptisa	DIRECTOR DEL PROYECTO: Federico José Adrados Cuesta S.G. Planificación y Construcción de Aparcamientos	AUTOR DEL PROYECTO: Fdo.: BENJAMÍN ANDRÉS PEÑA Ing. INDUSTRIAL Col. Nº 5276	TÍTULO: PROYECTO DE EJECUCIÓN DE OBRAS DE REPARACIÓN DE LAS INSTALACIONES DEL APARCAMIENTO DESCALZAS Exp.: 300/2020/00870 - 34	ESCALA: 1:150 0 0,5 1 2,5 5m ORIGINAL DIN A-1	PLANO: ESP06 HOJA: 1 DE: 1	DESIGNACIÓN: INSTALACIONES ESPECIALES MEGAFONIA SÓTANO 1 NOMBRE DEL FICHERO DIGITAL: ESP06_INS_ESPECIALES_MEGAFONIA S1.dwg	FECHA: DICIEMBRE - 2025 N. DE PÁGINA: 1