



ESQUEMA DE PRINCIPIO

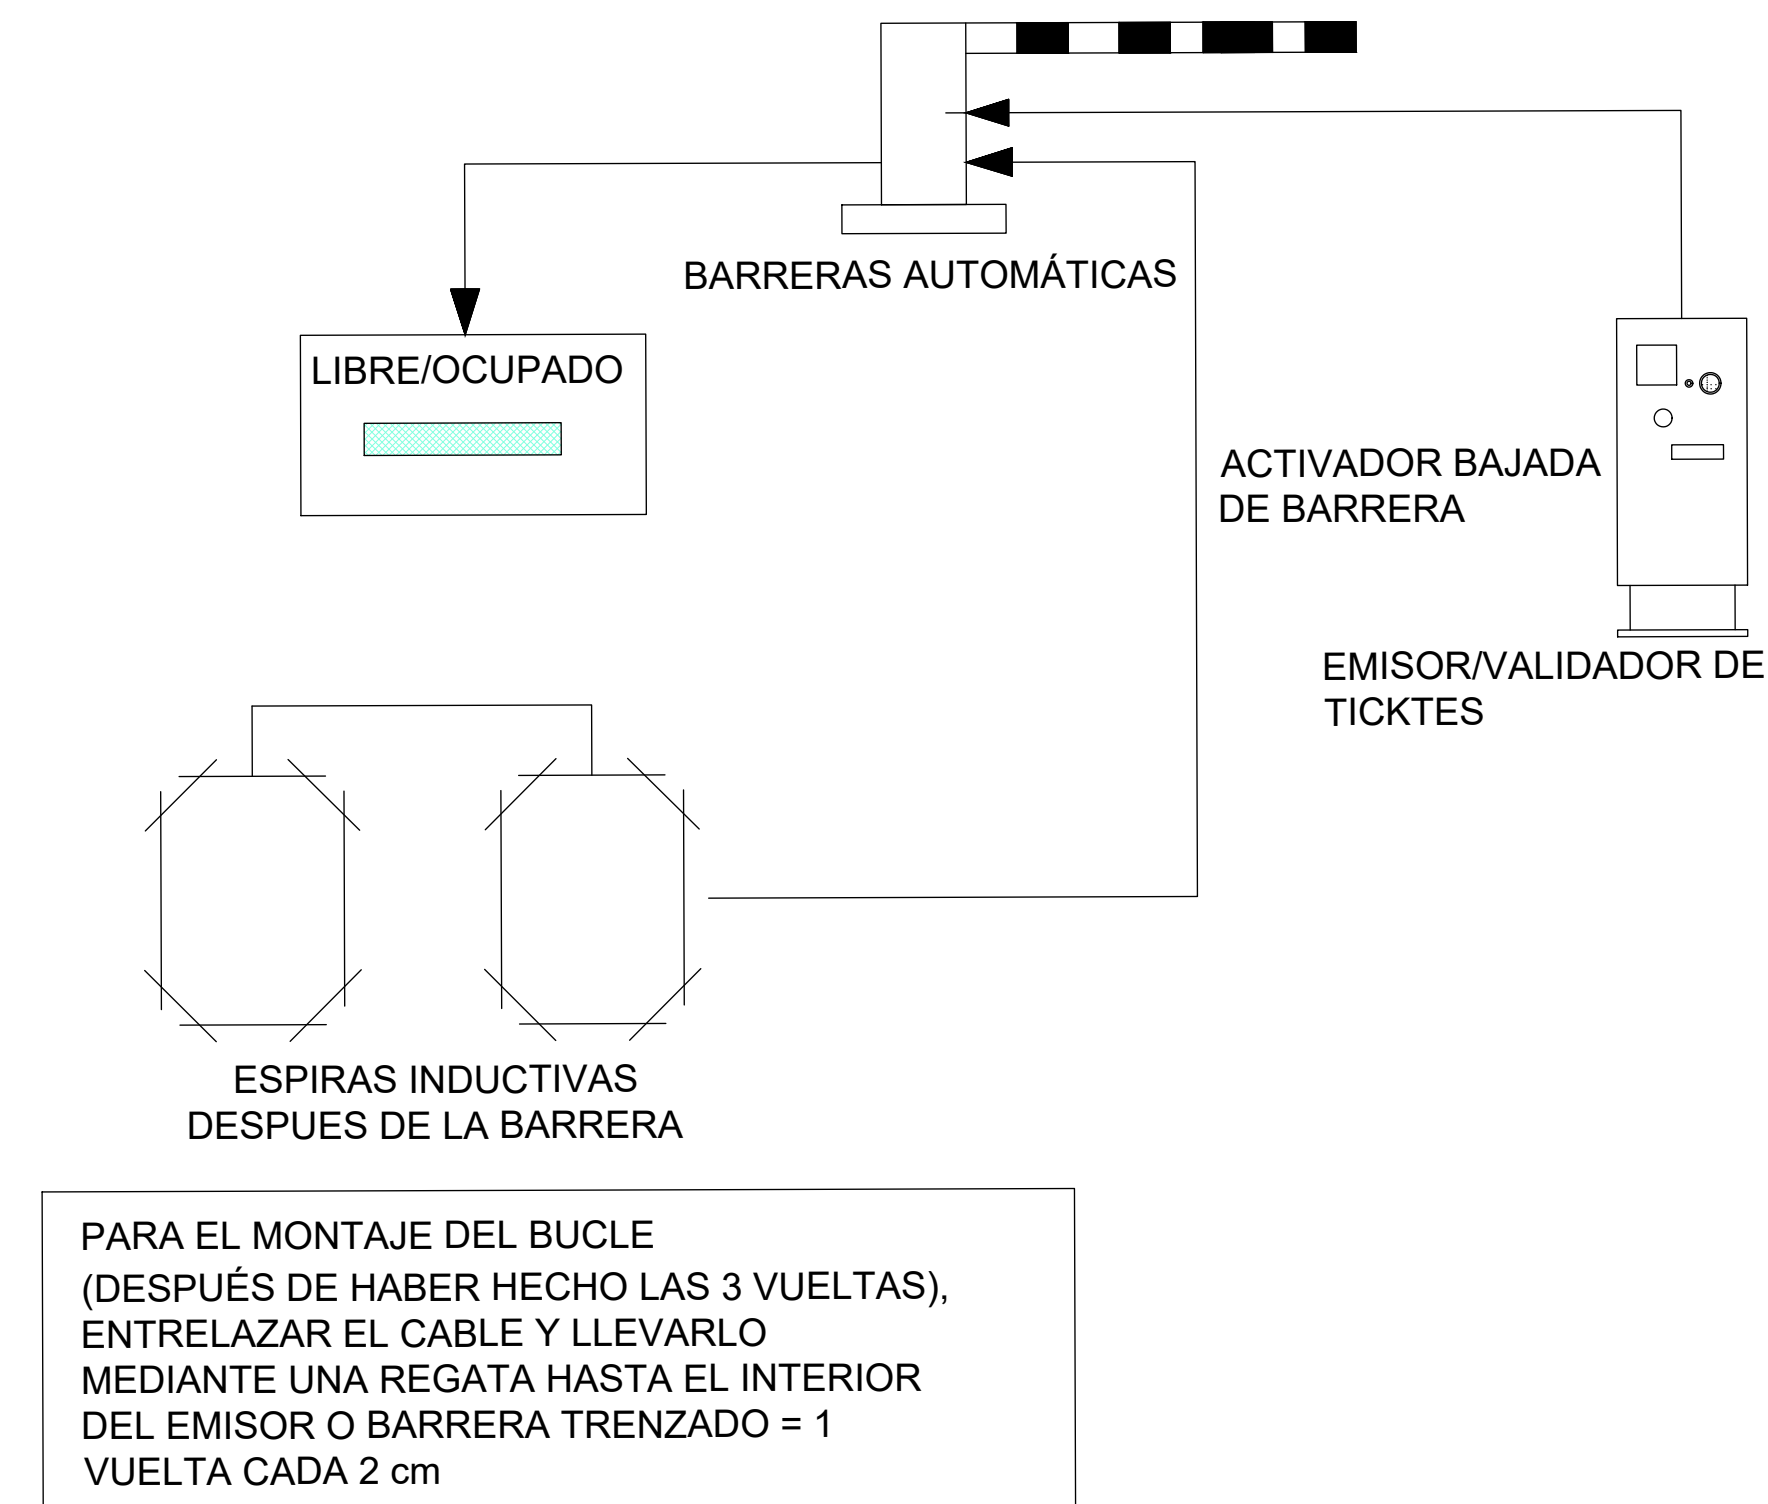

SECCIÓN ANCLAJE VALIDADOR

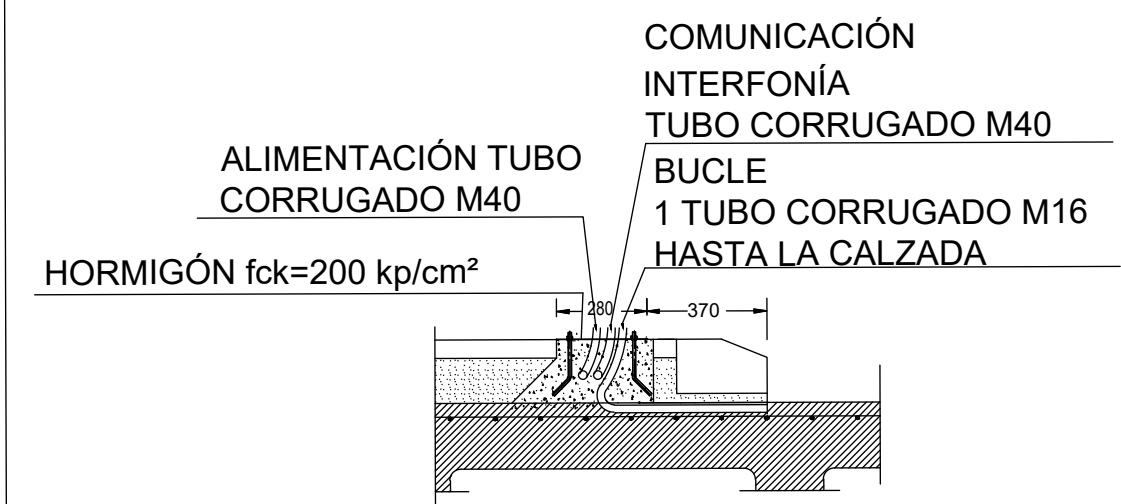

SECCIÓN ANCLAJE BARRERA

