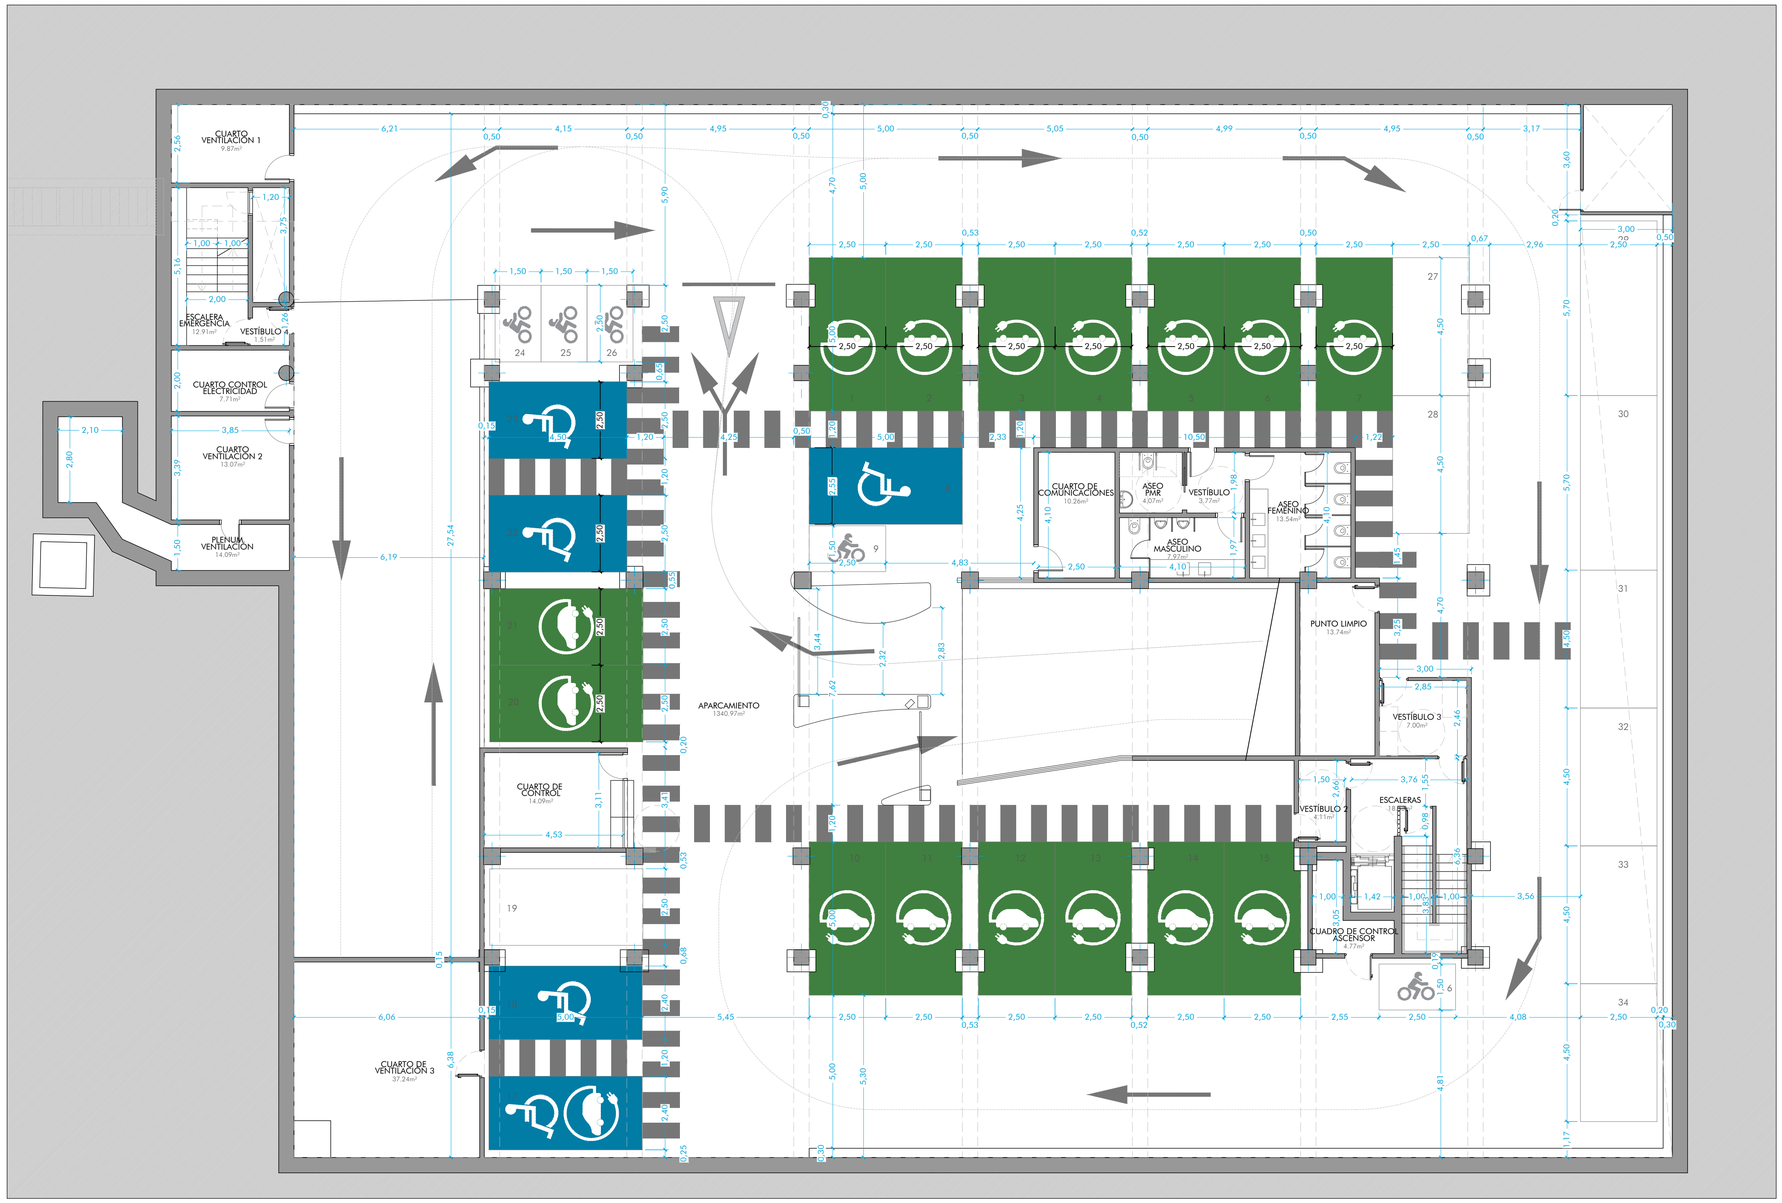


| DISTRIBUCIÓN DE PLAZAS | | | | | |
|---|---|---|---|---|---|
| TIPOLOGÍA | PLANTA | | | | |
| ROTACIÓN | S1 | S2 | S3 | S4 | TOTAL |
| Plazas medianas | 6 | 12 | 12 | 14 | 44 |
| Plazas grandes | 1 | 28 | 28 | 28 | 85 |
| Plazas familiares/ industrial ligero | 2 | | | | 2 |
| Plazas Rec. Eléctrica medianas | 0 | | | | 0 |
| Plazas Rec. Eléctrica grandes | 15 | | | | 15 |
| PMR medianas | 2 | | | | 2 |
| PMR grandes | 2 | | | | 2 |
| PMR Rec. Eléctrica medianas | 0 | | | | 0 |
| PMR Rec. Eléctrica grandes | 1 | | | | 1 |
| TOTALES | 29 | 40 | 40 | 42 | 151 |
| Motocicletas | 5 | 4 | 4 | 4 | 17 |
| OTROS USOS | S1 | S2 | S3 | S4 | TOTAL |
| Car sharing | | | | | (*) |
| TOTALES | 34 | 44 | 44 | 46 | 168 |
| (*) Zona de car sharing a definir por el concesionario, en el sótano -1 | | | | | |

| PLANTA S1 (útiles) | | | |
|---|---|---|---|
| | m2 | | m2 |
| Cuarto de ventilación 1 | 9,87 | Aseo PMR | 4,07 |
| Escalera de emergencia | 12,91 | Aseo femenino | 13,54 |
| Cuarto de control de electricidad | 7,71 | Aseo masculino | 7,97 |
| Cuarto de ventilación 2 | 13,07 | Vestíbulo | 3,77 |
| Plenum ventilación | 14,09 | Punto limpio | 13,74 |
| Cuarto de ventilación 3 | 37,24 | Vestíbulo 2 | 4,11 |
| Cuarto de control | 14,09 | Vestíbulo 3 | 7,00 |
| Aparcamiento | 1.340,97 | Escaleras | 18,58 |
| Cuarto de comunicaciones | 10,26 | Vestíbulo 4 | 1,51 |
| Cuadro de control ascensor | 4,77 | | |
| TOTAL SUPERFICIE ÚTIL | | | 1.539,27 |
| TOTAL SUPERFICIE CONSTRUIDA | | | 1.691,80 |

urbanismo, medio ambiente y movilidad | MADRID

Dirección General de Planificación e Infraestructuras de Movilidad

EMPRESA CONSULTORA: eptisa

DIRECTOR DEL PROYECTO:
Federico José Adrados Cuesta
S.G. Planificación y Construcción de Aparcamientos

AUTOR DEL PROYECTO:
Fdo.: DANIEL ESPIGADO SILVA

TÍTULO:
PROYECTO DE EJECUCIÓN DE
OBRAS DE REPARACIÓN DE LA ESTRUCTURA
DEL APARCAMIENTO PLAZA DEL REY
Exp.: 300/2020/00870 -29

ESCALA: 1:100
0 0,5 1 2 3 4m
ORIGINAL DIN A-1

PLANO: 3.1.1
HOJA: 1 DE: 1

DESIGNACIÓN:
ESTADO REFORMADO
DISTRIBUCIÓN, USOS, COTAS Y SUPERFICIE
SÓTANO 1. COTA 643,54

NOMBRE DEL FICHERO DIGITAL: 3-1-1_ER_DISTRIBUCION_SÓTANO 1.dwg

FECHA: ENERO - 2025

N. DE PÁGINA: 1