




PLANTA SÓTANO 1. COTA -3,10 (+643,54)

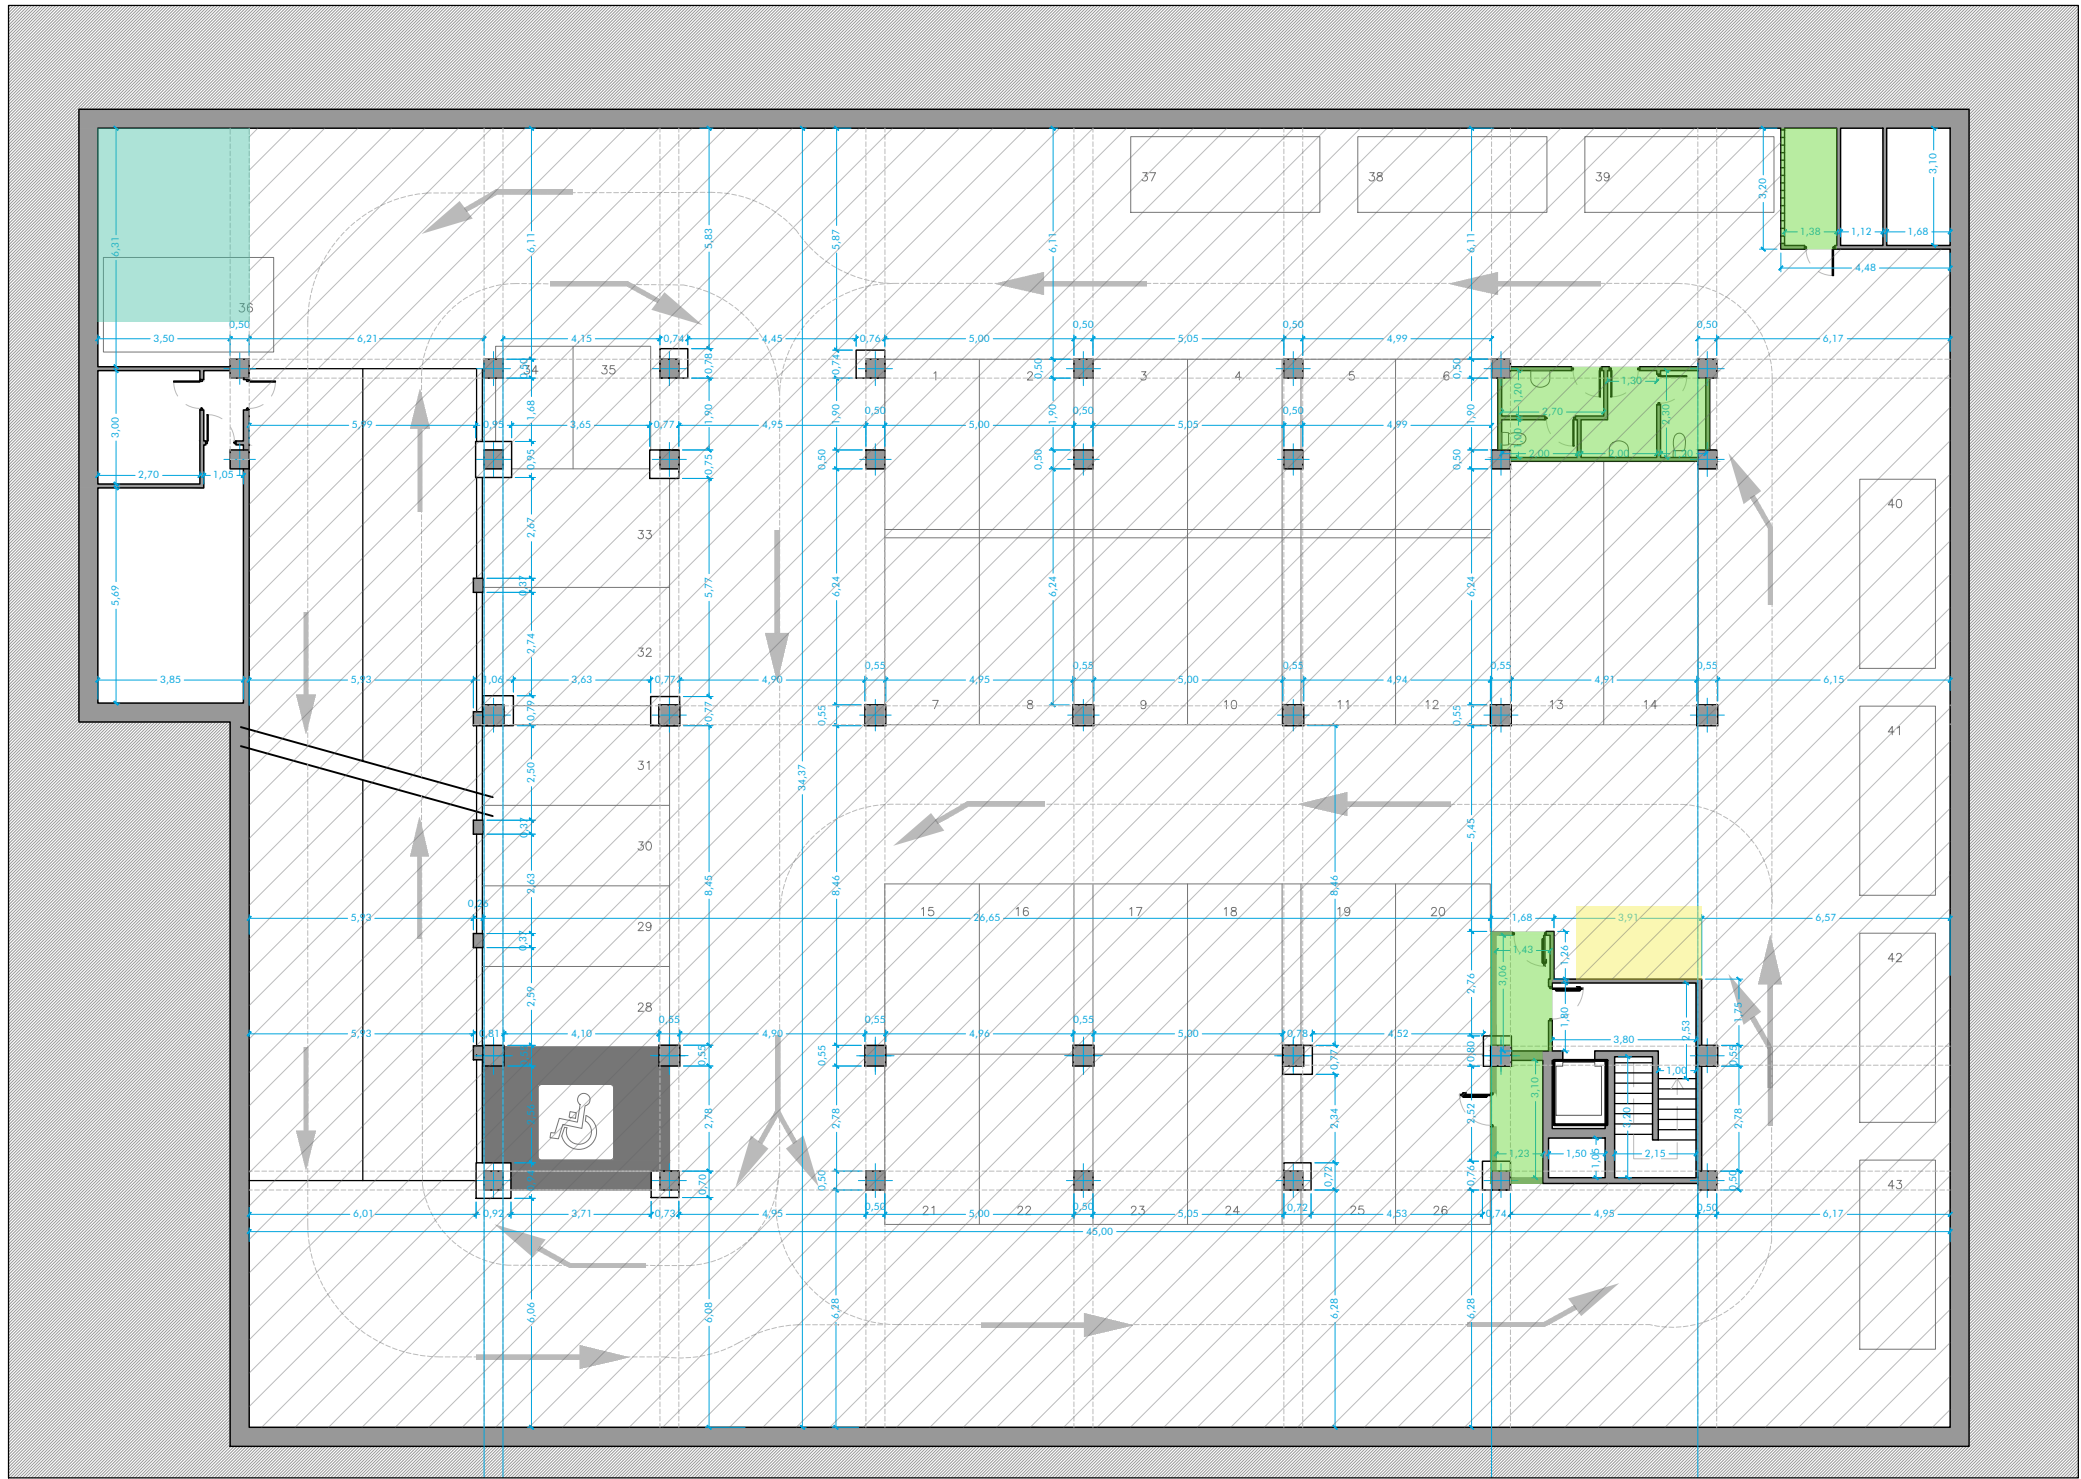

PLANTA SÓTANO 2. COTA -6,10 (+640,49)

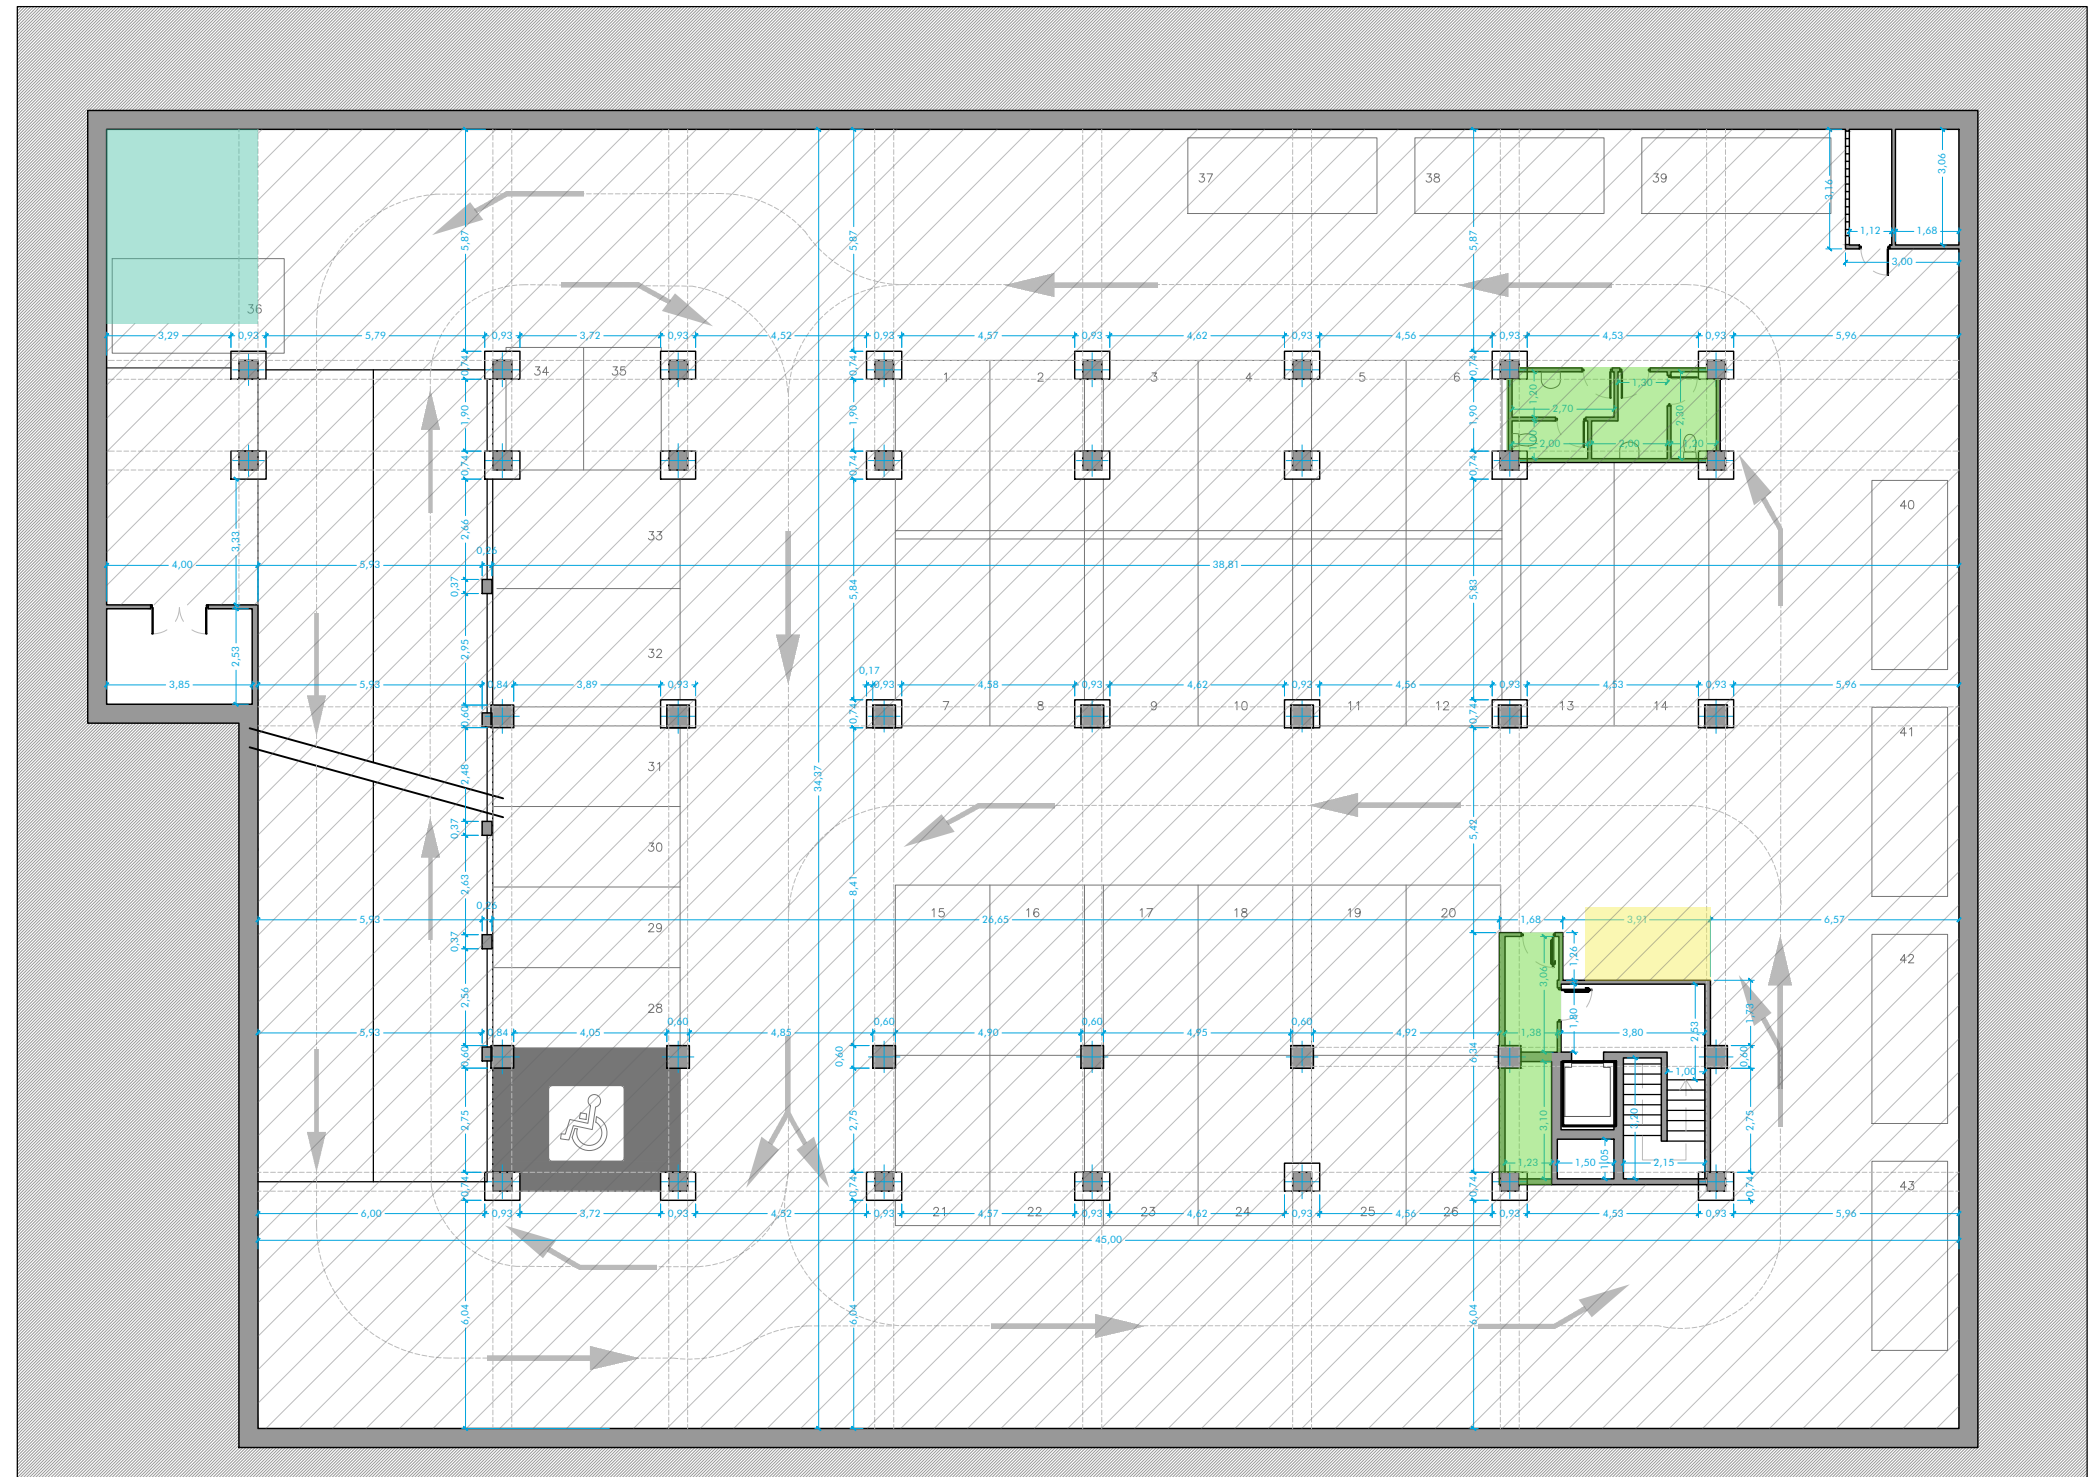

PLANTA SÓTANO 3. COTA - 8,80 (+637,74)

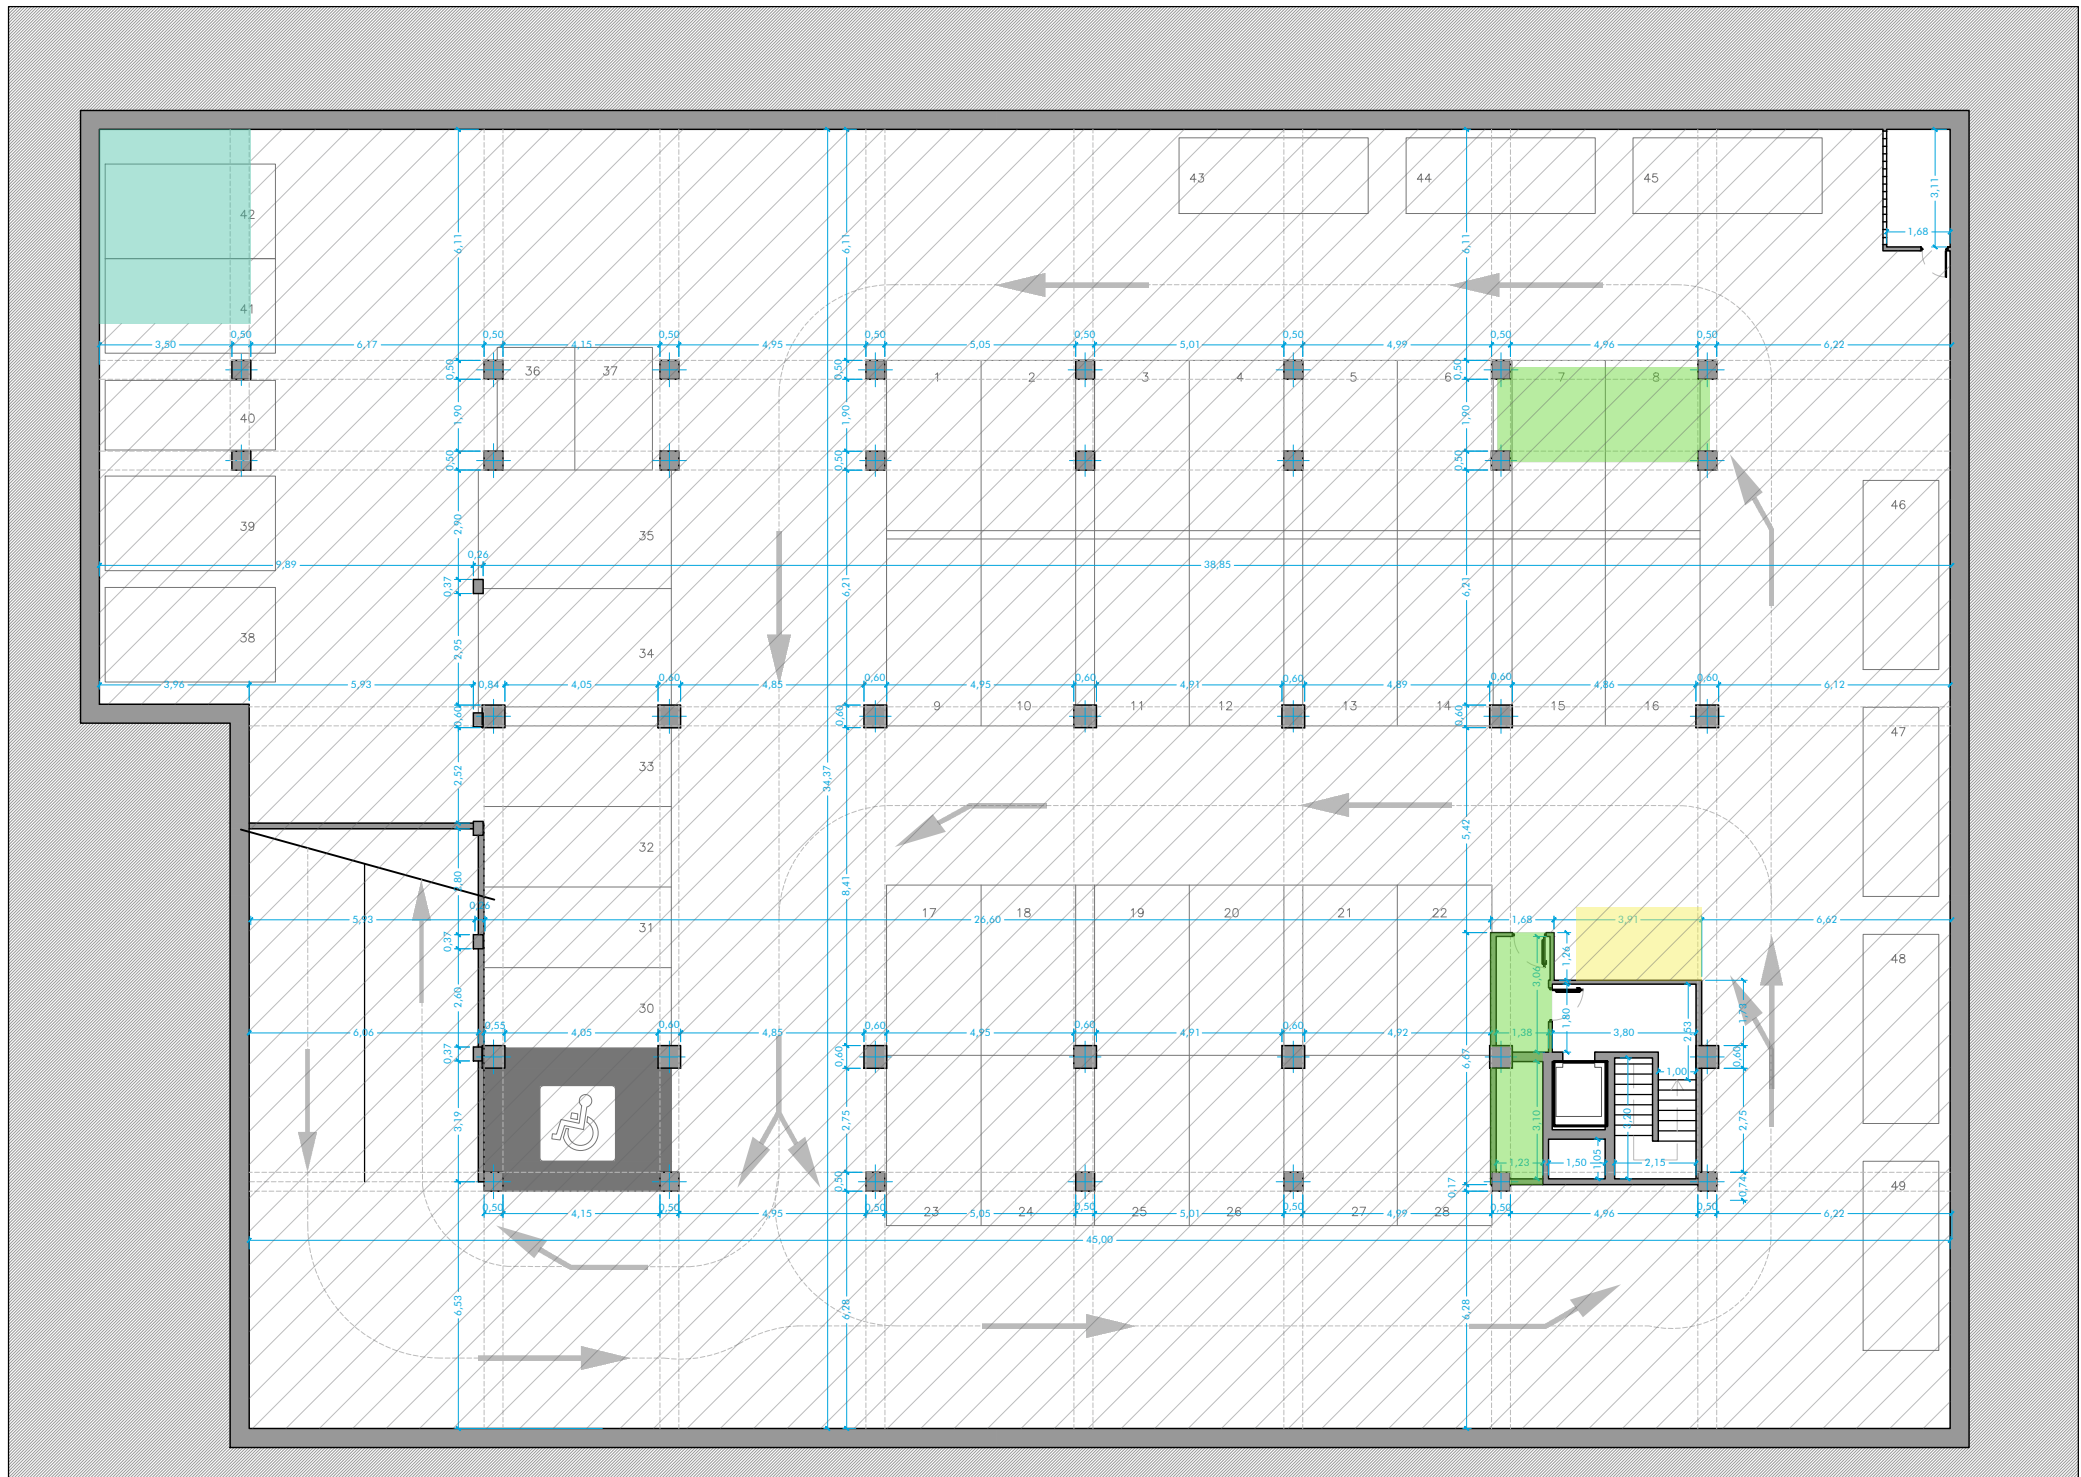

PLANTA SÓTANO 4. COTA -11,80 (+634,74)

LEYENDA DE ACTUACIONES

- DEMOLICIÓN DE LOS NÚCLEOS DE ASEOS, VESTÍBULOS, ESCALERAS DE SALIDA Y ESPACIOS DE VENTILACIÓN. LOS ESPACIOS REUBICADOS SON LOS ASEOS Y LA ESCALERA DE SALIDA DE SÓTANO 1.
- REUBICACIÓN DE NÚCLEO DE ASEOS, CENTRALIZÁNDOLOS EN PLANTA SÓTANO 1 CON ASEOS ADAPTADOS PARA PMR EN CUMPLIMIENTO DEL CTE-DB SUA
- ELIMINACIÓN Y REUBICACIÓN DE CUADRO ELÉCTRICO EXISTENTE Y PUERTA DE ACCESO A CUARTO DE CONTROL.
- REDISTRIBUCIÓN DE LAS ZONAS DE INSTALACIONES EXISTENTES Y CREACIÓN DE NUEVOS CUARTOS TÉCNICOS
- EJECUCIÓN DE NUEVAS ESCALERAS HACIA EL EXTERIOR, ESTABLECIENDO UN VOLUMEN EN CONJUNTO CON EL ASCENSOR EN PLANTA CALLE.
- CREACIÓN DE NUEVO VESTÍBULO DE ACCESO A LA ESCALERA PROTEGIDA EN CUMPLIMIENTO CON LO ESTABLECIDO EN EL CTE DB SI

- SANEADO DE PAVIMENTO, ELIMINACIÓN DE BORDILLOS Y RECRECIDOS, NUEVOS ACABADOS Y SEÑALIZACIÓN
- NUEVA ESCALERA DE EMERGENCIA PARA CUMPLIMIENTO DEL DB-SI, DE PLANTA DE URBANIZACIÓN A PLANTA SÓTANO 4