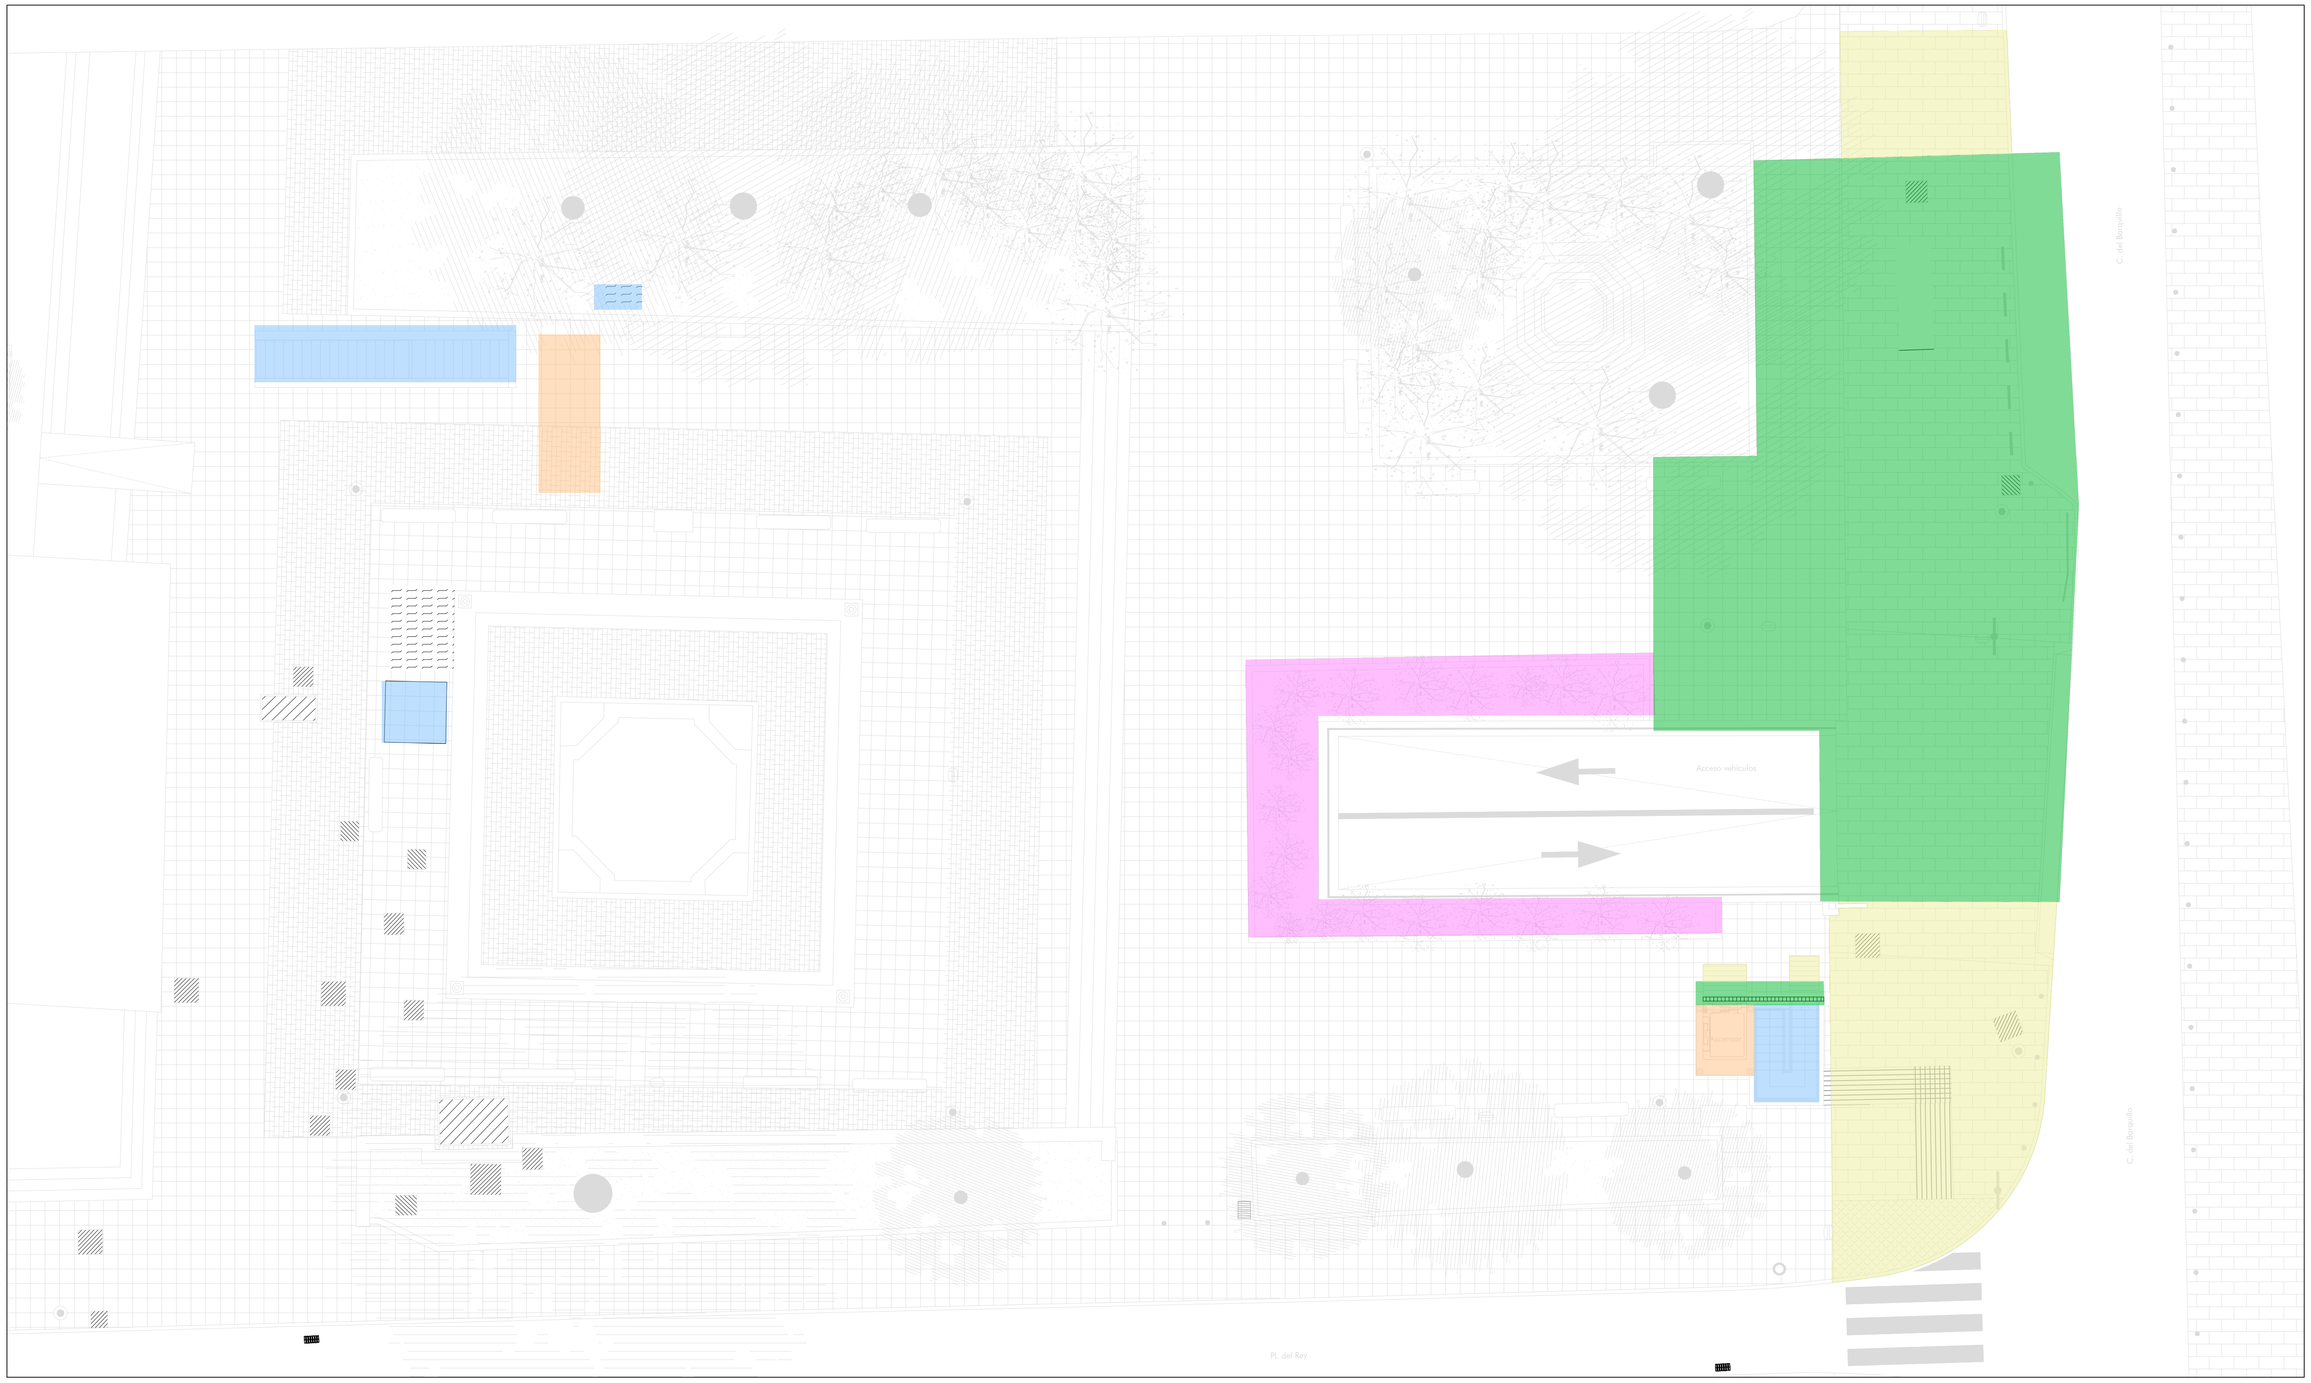

LEYENDA

- ELEMENTOS A DEMOLER
- ELEMENTOS DE NUEVA CONTRUCCIÓN
- LEVANTE DE JARDINERAS Y REPOSICIÓN DE IMPERMEABILIZACION
- DEMOLICION PAQUETE FIRME Y ACERA + EXCAVACION HASTA COTA FORJADO
- DEMOLICION DEL FIRME

urbanismo, medio ambiente y movilidad MADRID	Dirección General de Planificación e Infraestructuras de Movilidad	EMPRESA CONSULTORA: eptisa	DIRECTOR DEL PROYECTO: Federico José Adrados Cuesta S.G. Planificación y Construcción de Aparcamientos	AUTOR DEL PROYECTO: Fdo.: DANIEL ESPIGADO SILVA	TÍTULO: PROYECTO DE EJECUCIÓN DE OBRAS DE REPARACIÓN DE LA ESTRUCTURA DEL APARCAMIENTO PLAZA DEL REY Exp.: 300/2020/00870 -29	ESCALA: 1:100 0 0.5 1 2 3 4m ORIGINAL DIN A-1	PLANO: 3.2.1 HOJA: 1 DE: 1	DESIGNACIÓN: ESTADO REFORMADO DEMOLICIÓN PLANTA URBANIZACIÓN NOMBRE DEL FICHERO DIGITAL: 3-2-1_ER_DEMOLICION_PLANTA URB.dwg	FECHA: ENERO - 2025 N. DE PÁGINA: 1