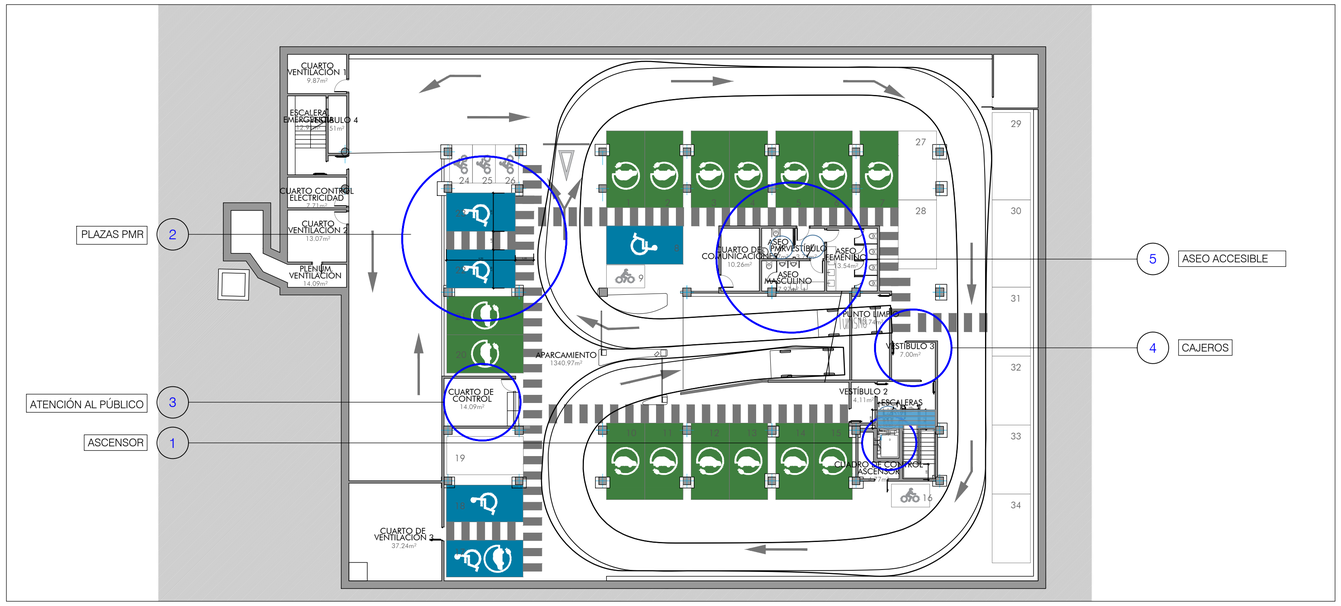

1 ASCENSOR

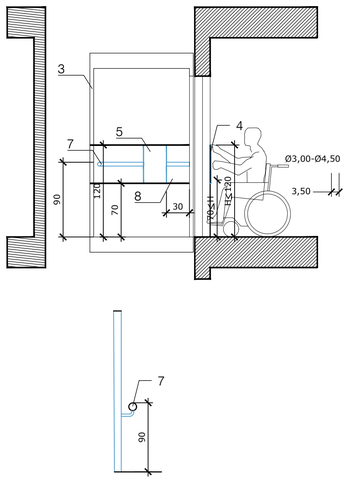

1_Itinerario peatonal.

2_Franjas de pavimento táctil indicador direccional en sentido transversal a la marcha, en un ámbito de 1,20 m de ancho por 1,20 m.

3_Cabina 1.20 x 0.90

4_Botonera exterior. Altura h 70-120 cm a 30 cm de la puerta del lado derecho. Entre las jambas se indicará el número en braile. Bototnes de aviso de emergencia diferenciados.

5_Botonera interior. Altura h 70-120 cm a 30 cm de la puerta del lado derecho. Los botones de mando irán en braile. El botón 5 dispondrá de una señalización táctil diferenciada. Botones de aviso de emergencia diferenciados.

6_Indicación sonora y visual de parada en cabina

7_Pasamanos interior perimetral. Altura h:+90 desde el suelo, diámetro 3.5-4 cm, separado de la pared 3.5 cm.

8_Comunicación visual y auditiva con el exterior de la cabina.

8_Espacio exterior mínimo diámetro 150 cm.

ESCALA 1:20

2 PLAZAS PMR (PERSONAS CON MOVILIDAD REDUCIDA)

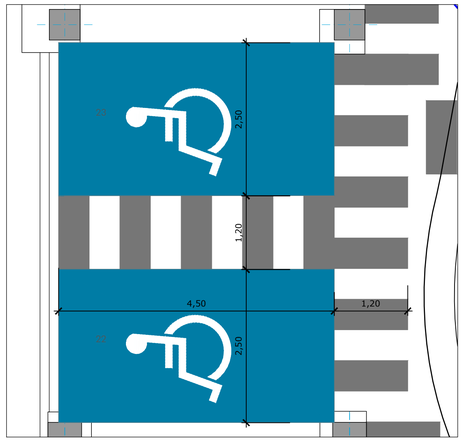

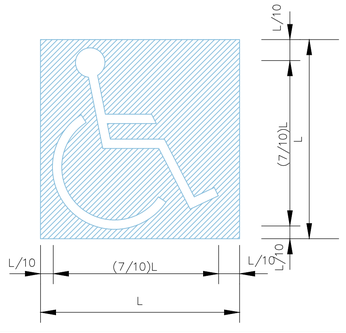

_Dimensiones mínimas de plazas PMR 5,00x2,50 m.

_Espacio de maniobra mínimo 1,20 x 5,00 m

_Localizadas en planta lo más cerca posible del núcleo accesible.

_Itinerario señalado en el pavimento.

_Se han reservado según normativa 7 plazas PMR, distribuídas de la siguiente manera: 3 plazas PMR para usuarios rotativos y 4 plazas para usuarios residentes.

_Las plazas serán debidamente señalizadas con pintura epoxi azul sobre pavimento y número de plaza y logo identificativo en color blanco.

ESCALA 1:20

3 PUNTO DE ATENCIÓN AL PÚBLICO

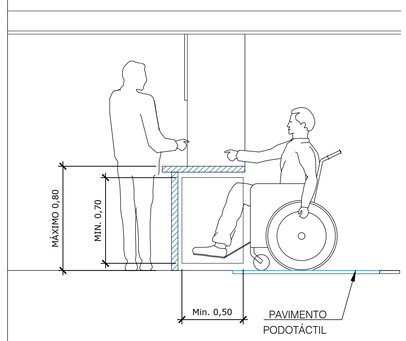

_El acceso al Punto de atención se realizará en camino libre de obstáculos, con pavimento direccional, y pavimento podotáctil en el punto de atención.

_ Mobiliario de Atención al Público dotado de un mostrador de ancho de trabajo mínima 80cm, y a una altura de como máximo 80cm del suelo.

_Debajo del mostrador se dejará un espacio libre mínimo de 70x80x50 cm (altura x ancho x profundidad) y carecerá de obstáculos.

_Se dotará de un dispositivo de intercomunicación dotado con bucle de inducción.

ESCALA 1:20

4 CAJEROS

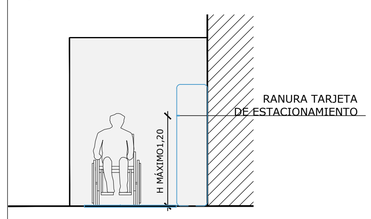

_Situados en la planta de sótano -1 en el núcleo de escaleras A, de modo que se ubican a escasa distancia de las plazas PMR para evitar los desplazamientos.

_Se ubican en sitios libres de obstáculos en su itinerario.

_ La ranura para introducir la tarjeta de parking y/o tarjetas bancarias a una altura no mayor de 120cm desde el suelo.

ESCALA 1:20

5 ASEO ACCESIBLE

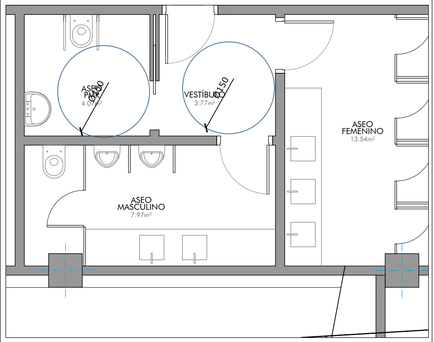

_ Aseo accesible ubicado en planta sótano -1.

_Puerta de acceso corredera con ancho de paso libre 0.80 m.

_Círculo libre de obstáculos diámetro150 cm para maniobrar silla de ruedas.

_Pavimento antideslizante en seco y mojado.

_Grifería adaptada.

_Borde inferior del espejo a 90cm del suelo instalado con inclinación de 10º.

_ Aseo accesible ubicado en planta sótano -1.

_Puerta de acceso corredera con ancho de paso libre 0.80 m.

_Círculo libre de obstáculos diámetro150 cm para maniobrar silla de ruedas.

_Pavimento antideslizante en seco y mojado.

_Grifería adaptada.

_Borde inferior del espejo a 90cm del suelo instalado con inclinación de 10º.

_Asiento de inodoro a una altura entre 45 y 50cm del suelo.

_Espacio de transferencia mínimo 120x80cm con barras de apoyo a ambos lados abatibles.

_Altura libre debajo de lavatorio h:70cm.

_Se colocarán carteles SIA.

_El aseo accesible contará con sistema de llamada de auxilio en el interior.

ESCALA 1:20

urbanismo, medio ambiente y movilidad | MADRID

Dirección General de Planificación e Infraestructuras de Movilidad

EMPRESA CONSULTORA: eptisa

DIRECTOR DEL PROYECTO:
Federico José Adrados Cuesta
S.G. Planificación y Construcción de Aparcamientos

AUTOR DEL PROYECTO:
Fdo.: DANIEL ESPIGADO SILVA

TÍTULO:
PROYECTO DE EJECUCIÓN DE
OBRAS DE REPARACIÓN DE LA ESTRUCTURA
DEL APARCAMIENTO PLAZA DEL REY
Exp.: 300/2020/00870 -29

ESCALA: 1:200
0 0,5 1 2,5 5m
ORIGINAL DIN A-1

PLANO: 3-6-0-5
HOJA: 1 DE: 1

DESIGNACIÓN:
ESTADO REFORMADO
ACCESIBILIDAD
DETALLES

NOMBRE DEL FICHERO DIGITAL: 3-6-0-5_ER_ACCESIBILIDAD_DETALLES.dwg

FECHA: ENERO - 2025

N. DE PÁGINA: 1