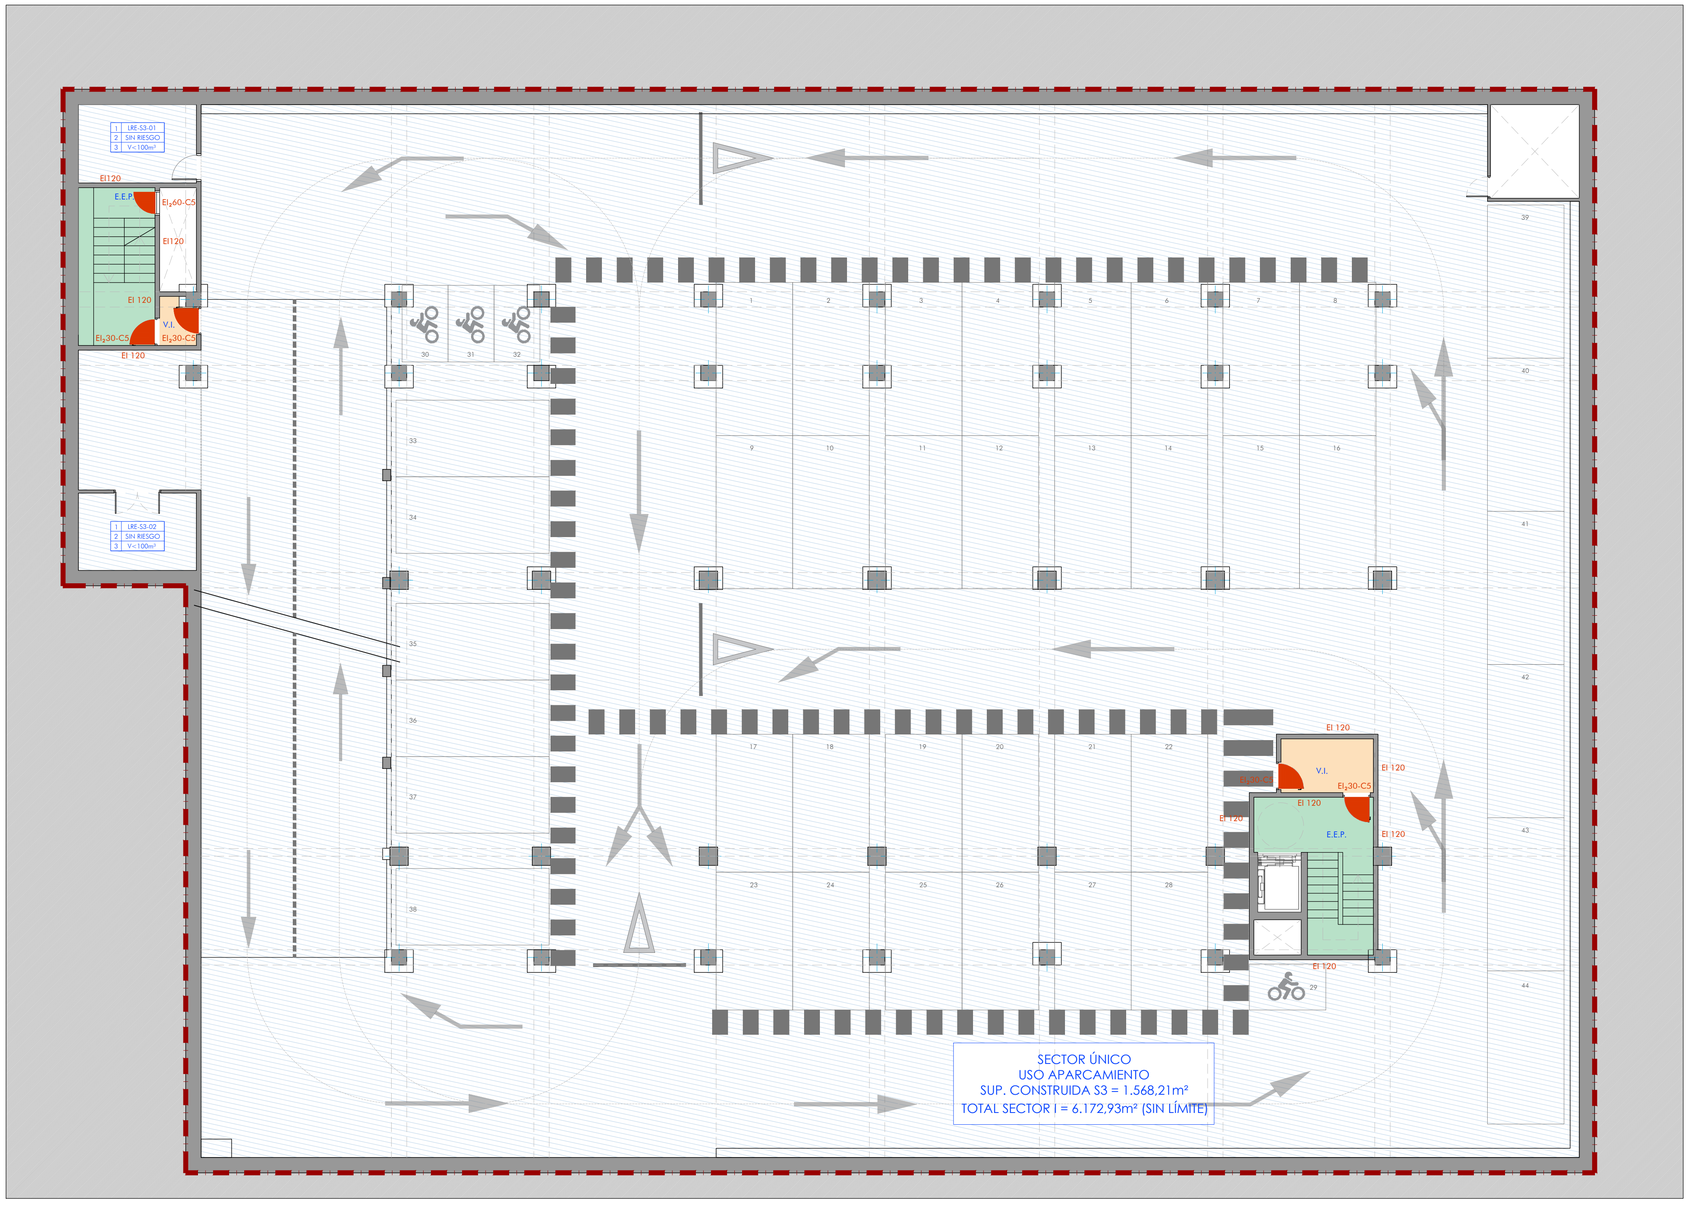

LEYENDA COMPARTIMENTACIÓN Y LOCALES DE RIESGO ESPECIAL

COMPARTIMENTACIÓN

LIMITE DE SECTOR
USO APARCAMIENTO PLANTA BAJO RASANTE
RESISTENCIA EI120

CLASIFICACIÓN DE LOS LOCALES Y ZONAS DE RIESGO ESPECIAL

RIESGO BAJO

RIESGO MEDIO

RIESGO ALTO

CUADRO LOCALES DE RIESGO ESPECIAL

1	LRE-XX-XX
2	EI REQ
3	CONDIC

1. NOMBRE DEL LOCAL DE RIESGO ESPECIAL
2. ESTABILIDAD Y RESISTENCIA AL FUEGO (REI) EXIGIDAS
3. CONDICIÓN DE CLASIFICACIÓN DEL NIVEL DE RIESGO

LRE-53-01 - ALMACÉN DE ELEMENTOS COMBUSTIBLES 1
LRE-53-02 - ALMACÉN DE ELEMENTOS COMBUSTIBLES 2

LOCALES A DESCONTAR DE LA SUPERFICIE DEL SECTOR DE INCENDIOS

PUERTA SENCILLA CON RESISTENCIA AL FUEGO (EI$_2$XX-C5)

PUERTA DOBLE CON RESISTENCIA AL FUEGO (EI$_2$XX-C5)

V.I.	VESTÍBULO DE INDEPENDENCIA PARAMENTO DELIMITADOR EI120
E.N.P.	ESCALERA NO PROTEGIDA
E.P.	ESCALERA PROTEGIDA PARAMENTO DELIMITADOR EI120
E.E.P.	ESCALERA ESPECIALMENTE PROTEGIDA PARAMENTO DELIMITADOR EI120
E.E.	ESCALERA EXTERIOR

urbanismo, medio ambiente y movilidad | MADRID

Dirección General de Planificación e Infraestructuras de Movilidad

EMPRESA CONSULTORA: eptisa

DIRECTOR DEL PROYECTO:
Federico José Adrados Cuesta
S.G. Planificación y Construcción de Aparcamientos

AUTOR DEL PROYECTO:
Fdo.: DANIEL ESPIGADO SILVA

TÍTULO:
PROYECTO DE EJECUCIÓN DE
OBRAS DE REPARACIÓN DE LA ESTRUCTURA
DEL APARCAMIENTO PLAZA DEL REY
Exp.: 300/2020/00870 -29

ESCALA: 1:100
ORIGINAL DIN A-1

PLANO: 3-6-1-2
HOJA: 1 DE: 1

DESIGNACIÓN:
ESTADO REFORMADO
PLANTA JUSTIFICACIÓN DE INCENDIOS
SECTORIZACIÓN SÓTANO 3. COTA 637,74

NOMBRE DEL FICHERO DIGITAL: 3-6-1-2_CTEDBSI_SECTORIZACION_SOTANO3.dwg

FECHA: ENERO - 2025

N. DE PÁGINA: 1