





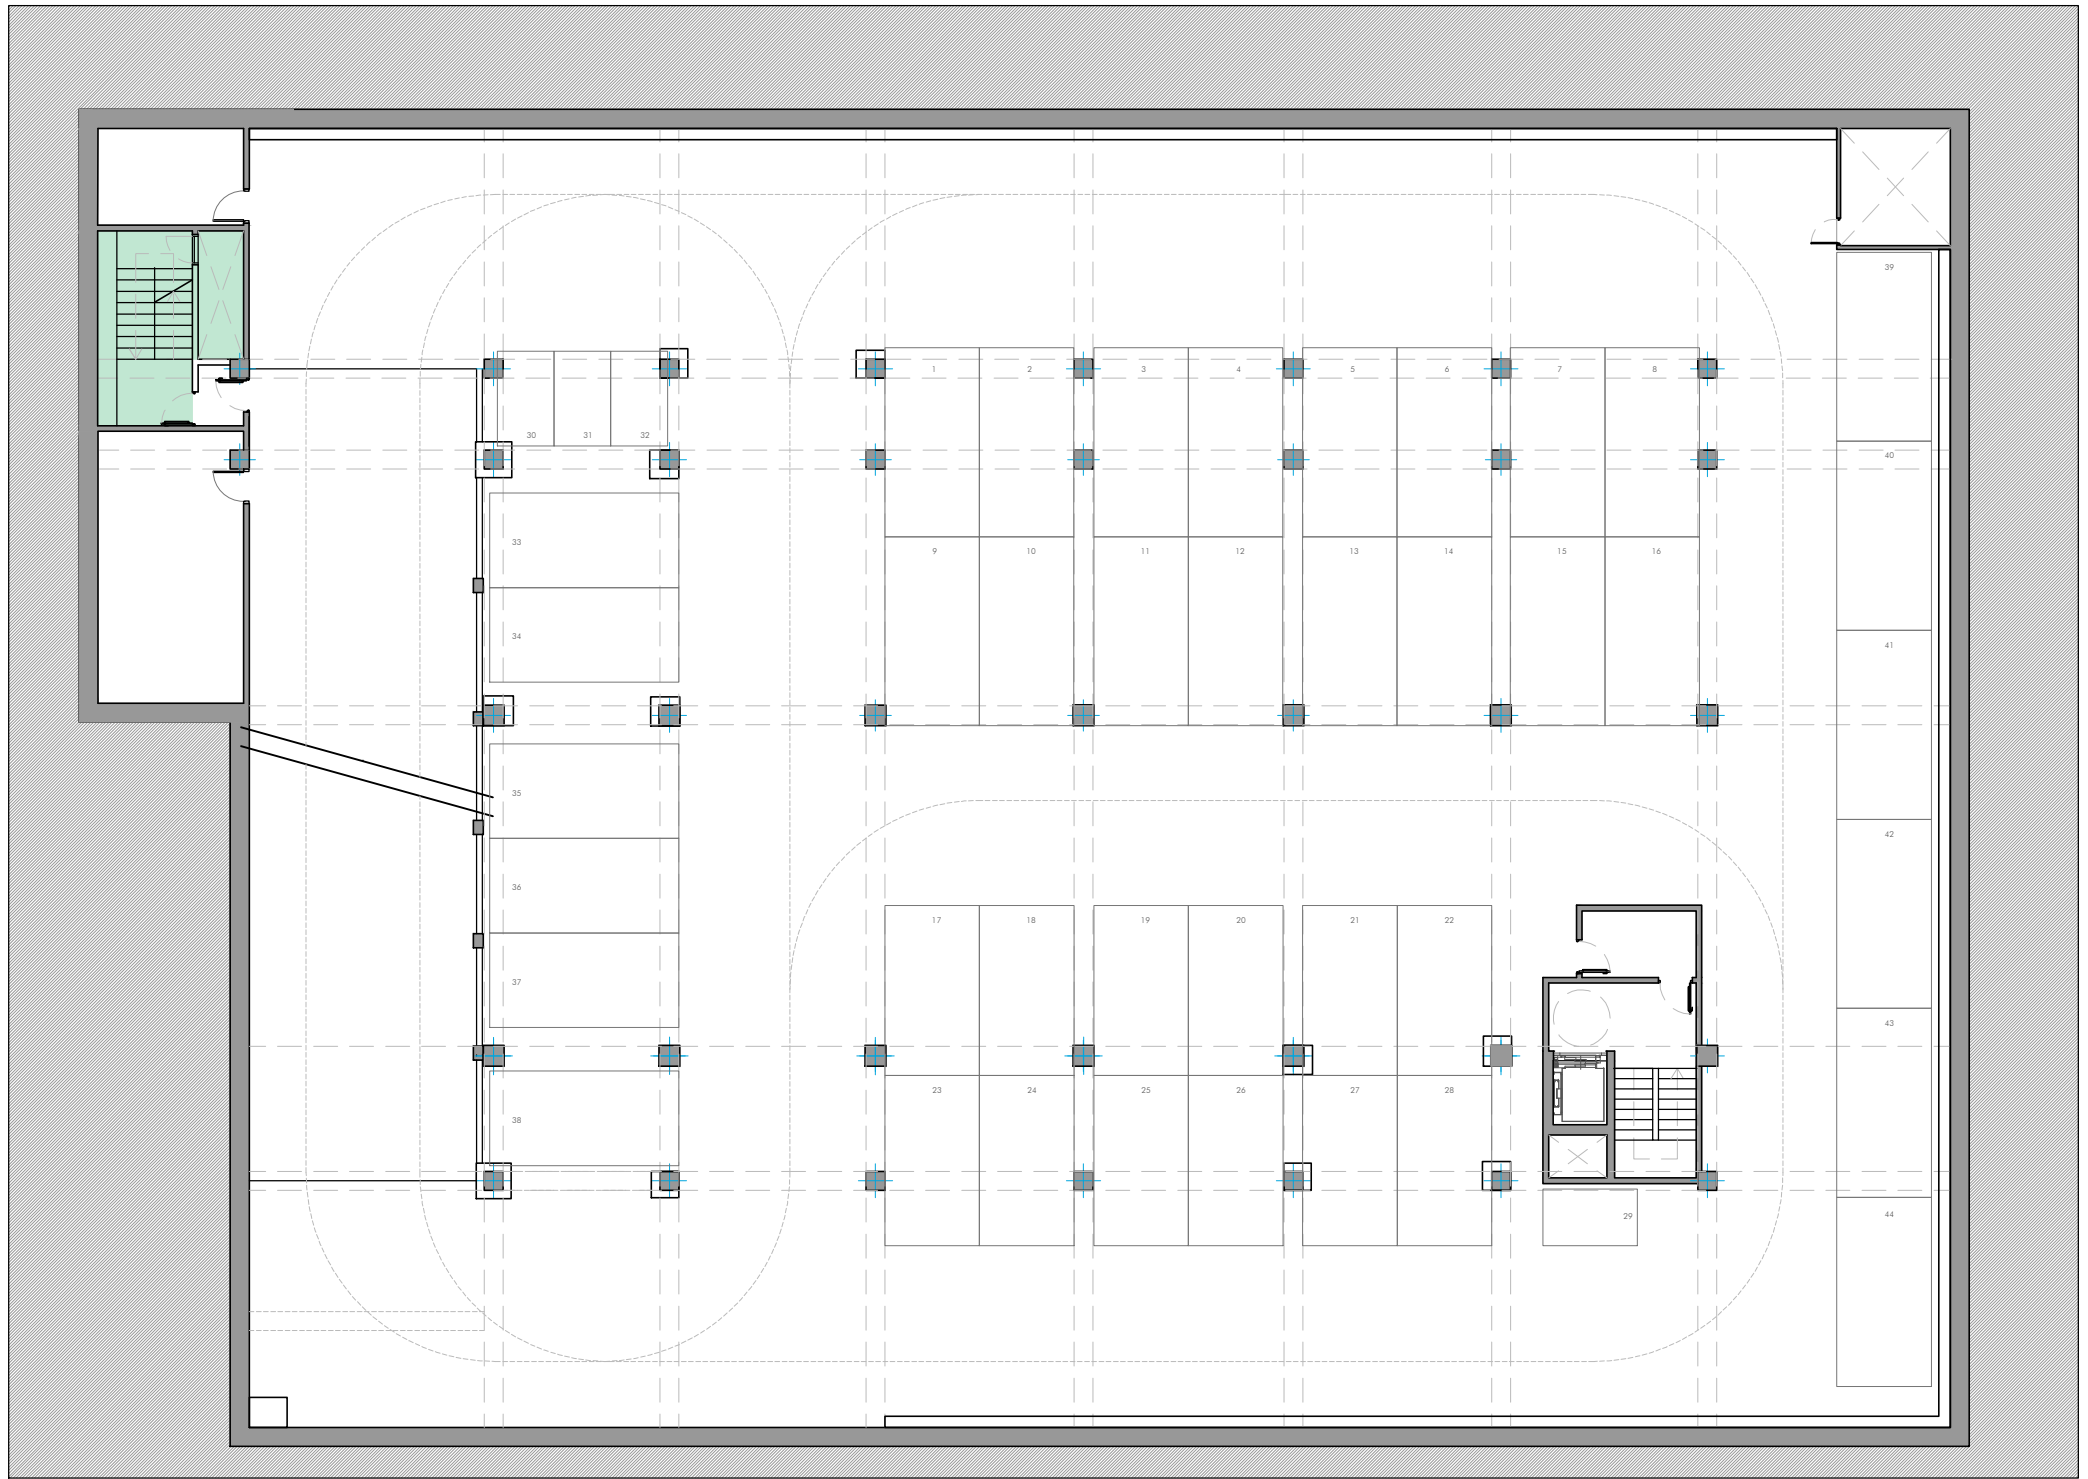

PLANTA SÓTANO 1. COTA -3,10 (+643,54)

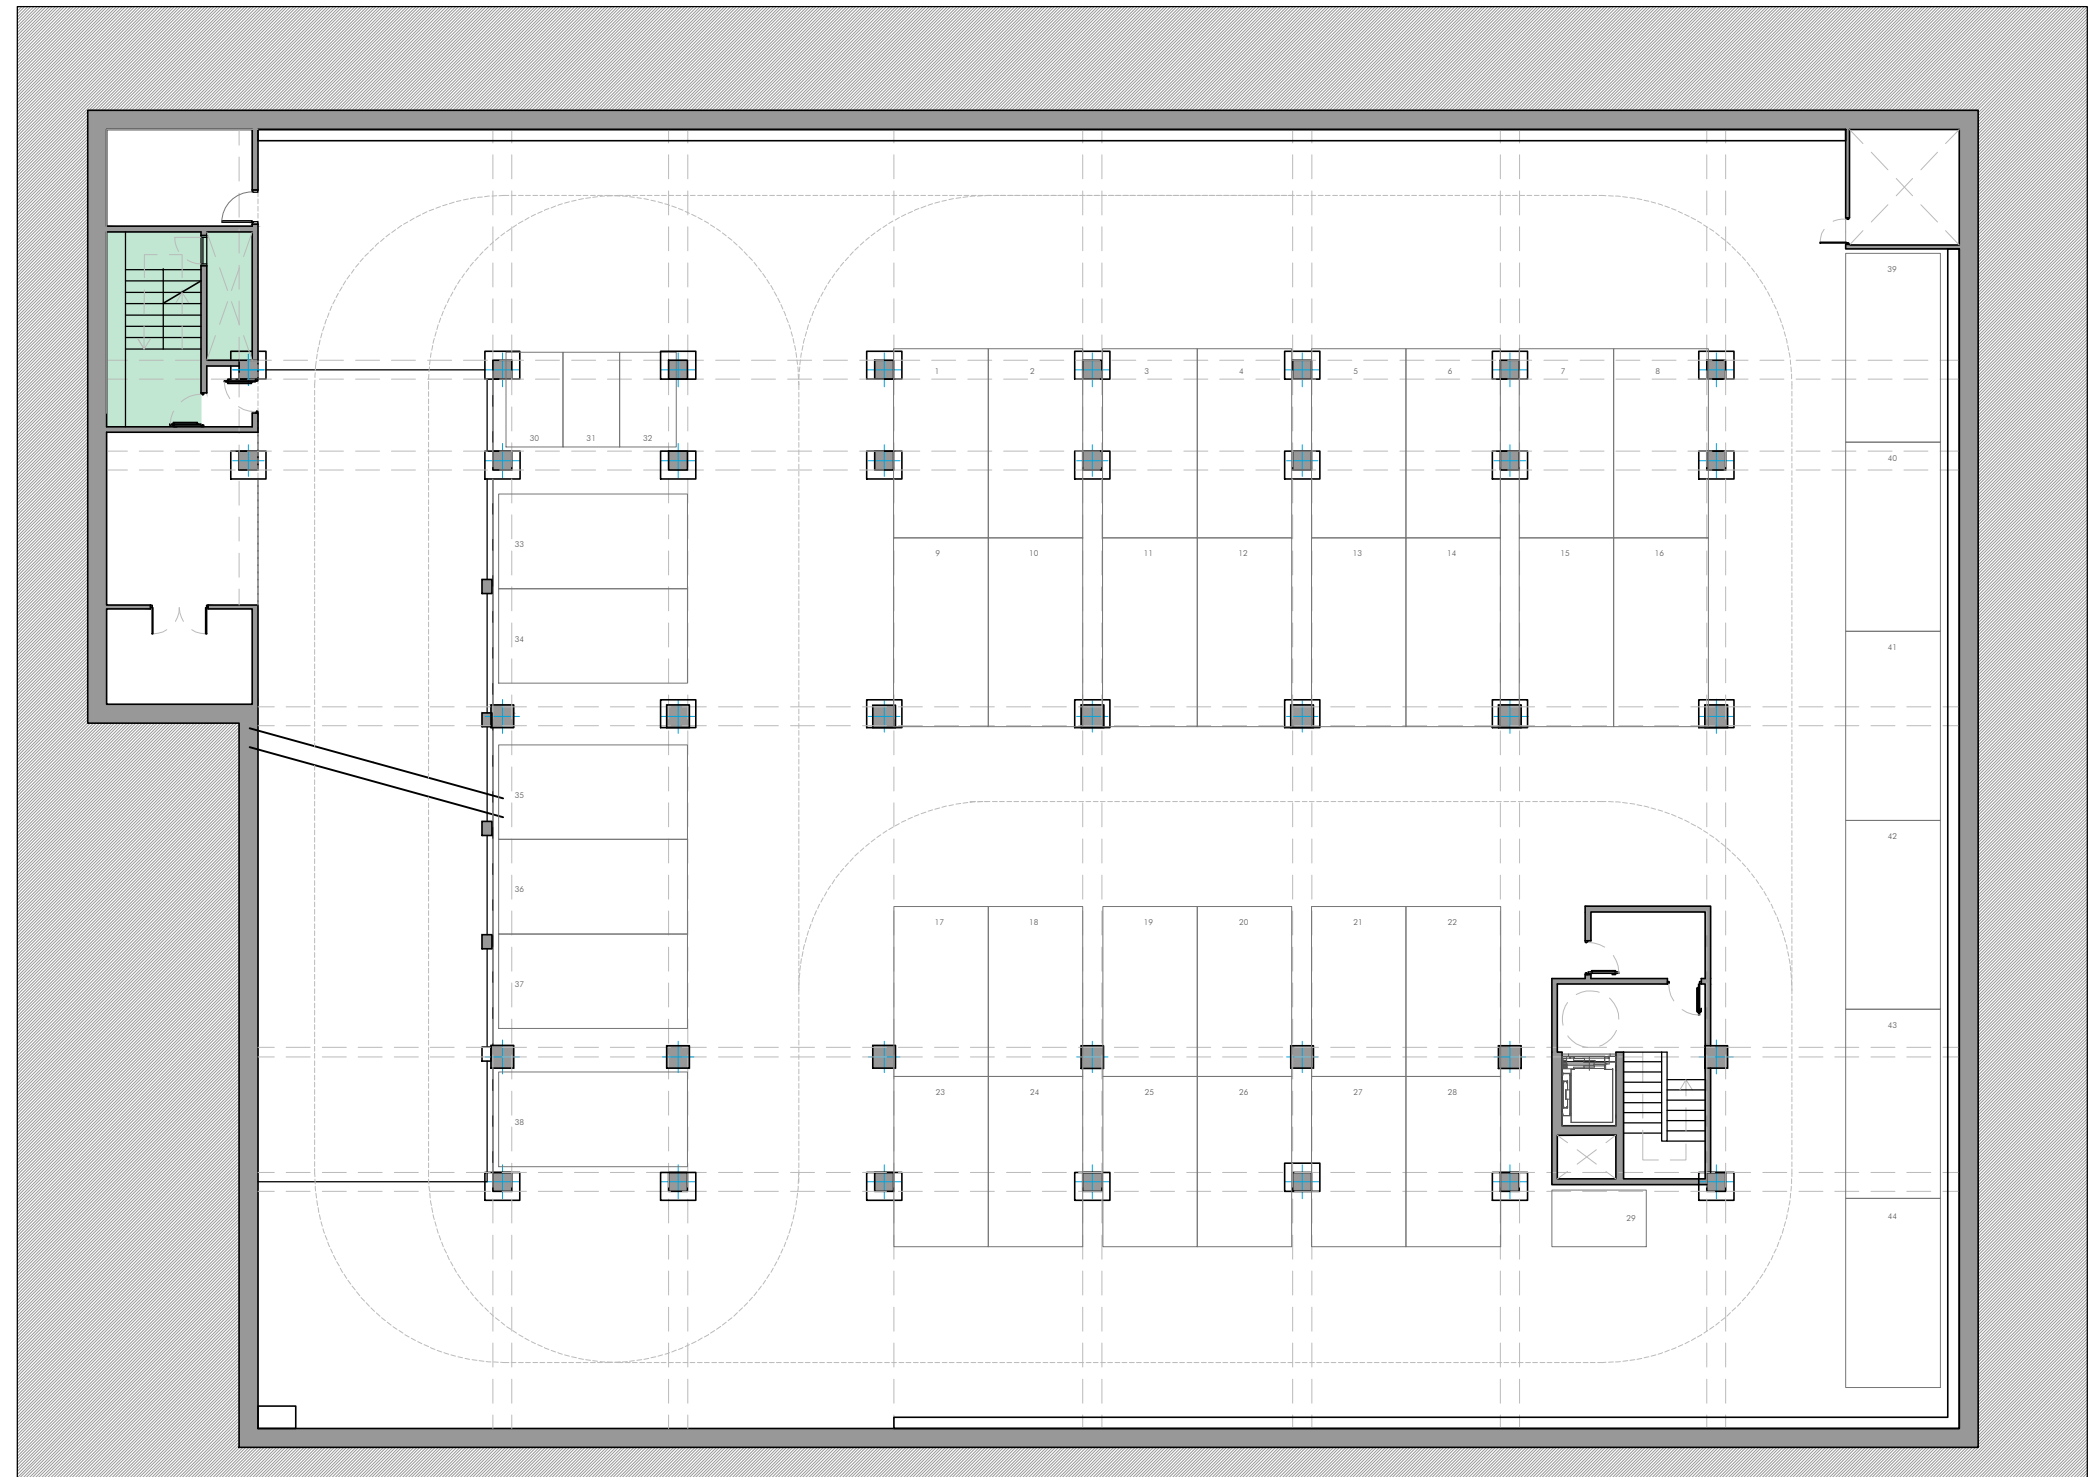


PLANTA SÓTANO 2. COTA -6,10 (+640,49)



PLANTA SÓTANO 3. COTA - 8,80 (+637,74)

LEYENDA ESTRUCTURAS	
	NUEVA ESCALERA DE EMERGENCIAS + HUECO VENTILACION
	AMPLIACION DEL NUCLEO EXISTENTE DE ESCALERAS
	CIERRE DEL HUECO DE LAS ESCALERAS
	SOLERA DE POZO DE BOMBEO Y SEPARADOR DE HIDROCARBUROS

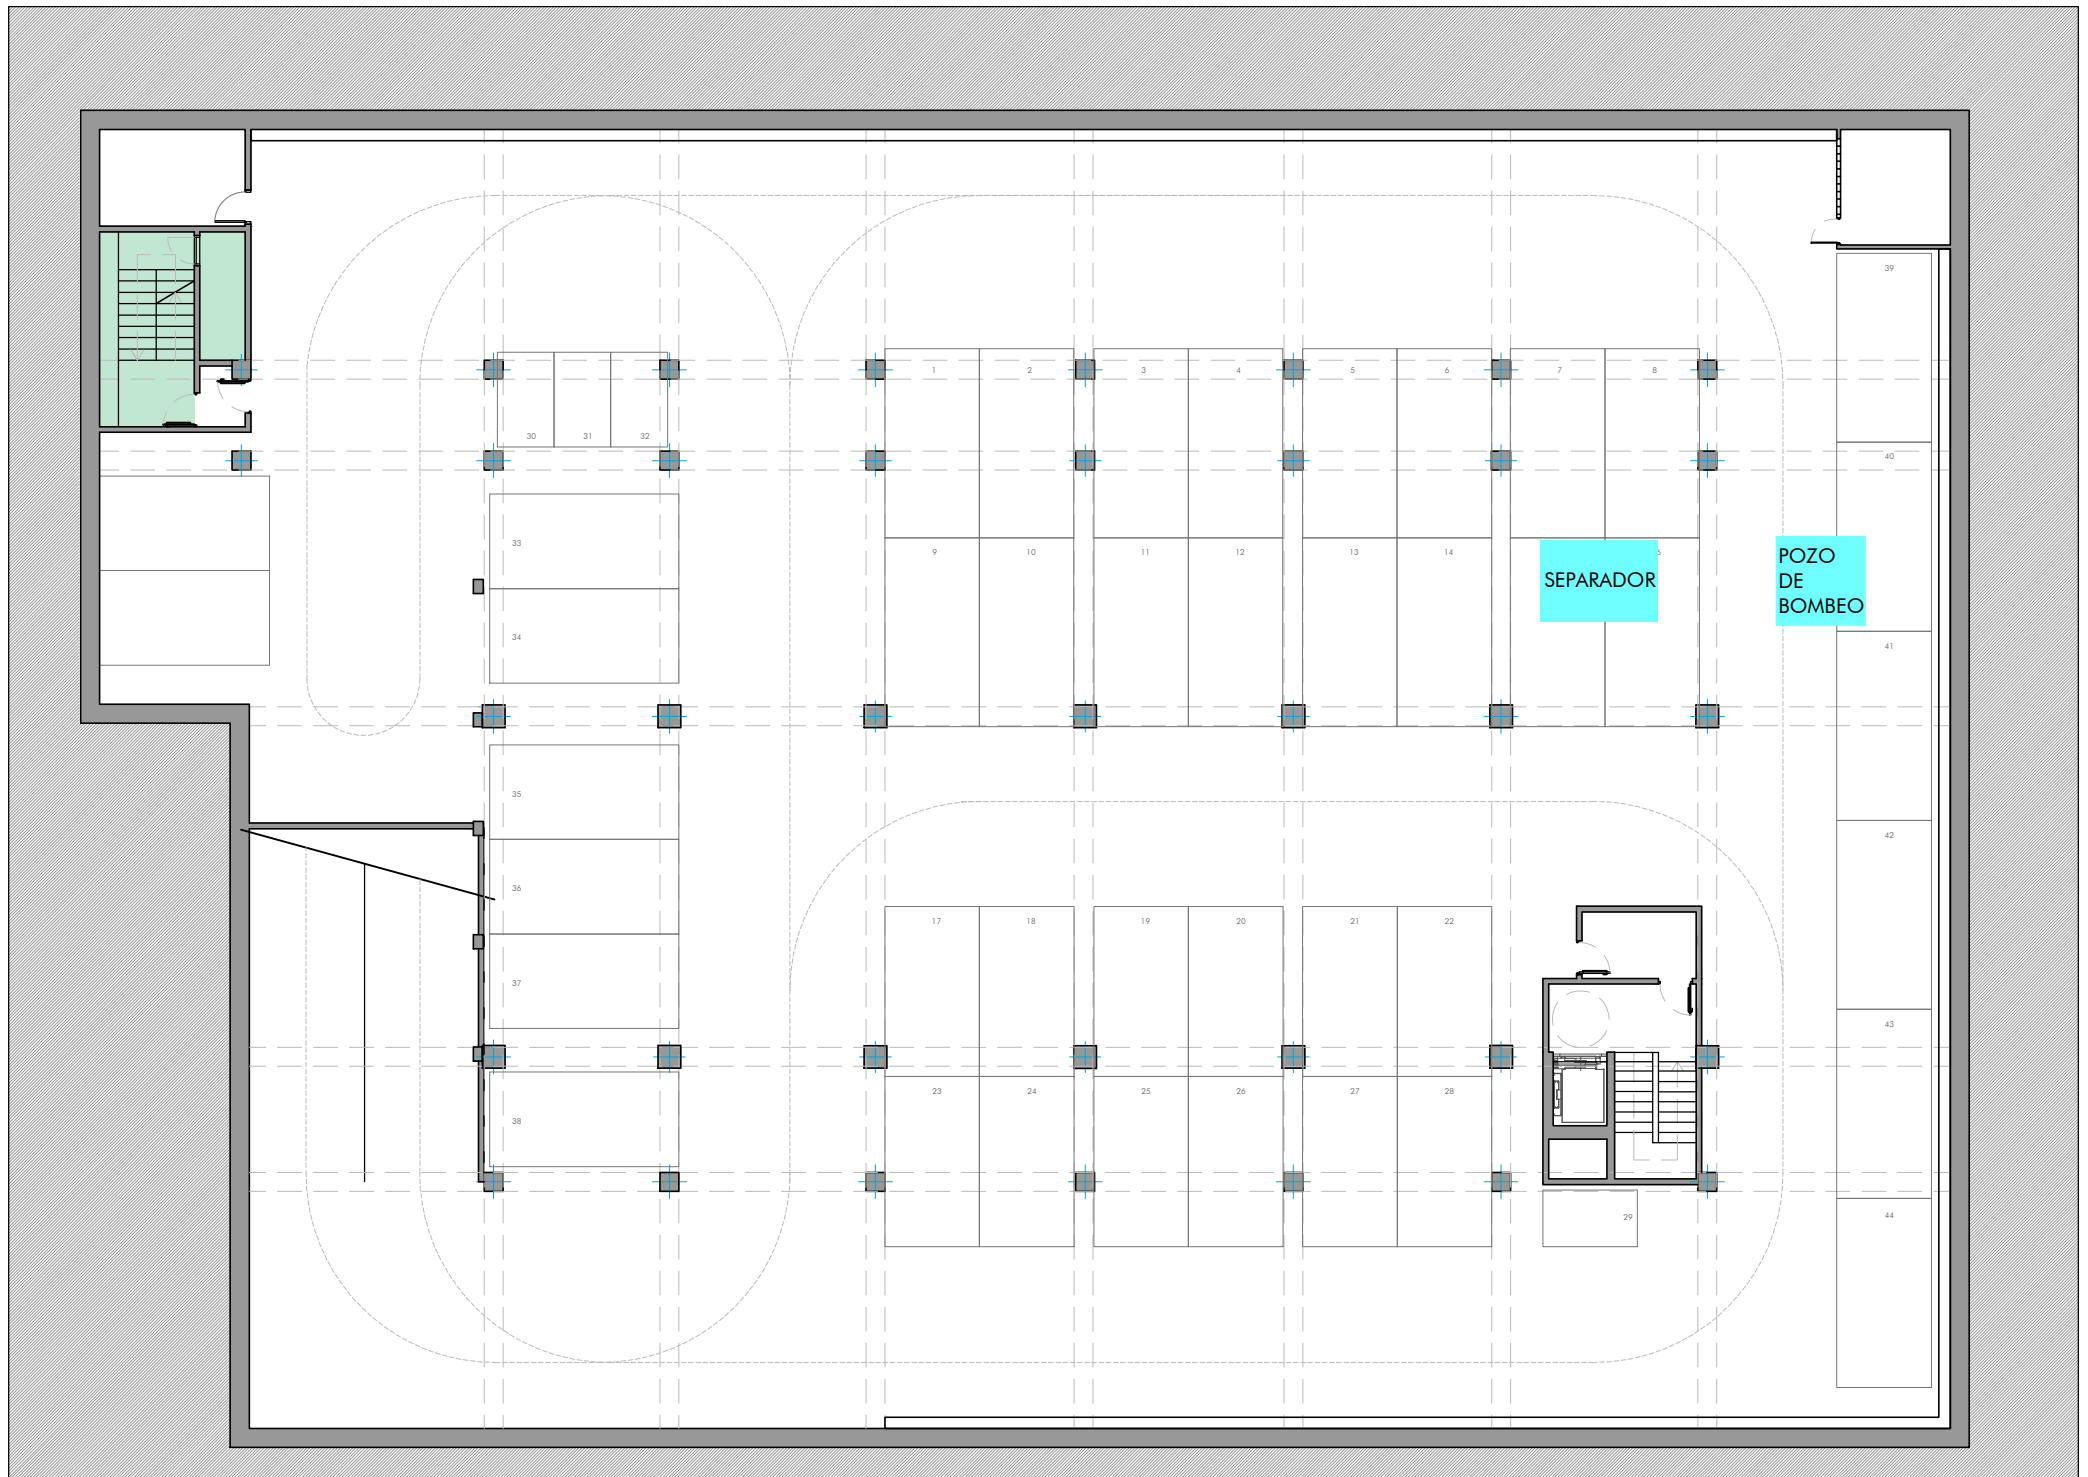

PLANTA SÓTANO 4. COTA -11,80 (+634,74)