


SE HA COMPROBADO QUE LAS DIMENSIONES DE LA REJILLA DE VENTILACIÓN DE LOS PLANOS DEL PROYECTO DE REHABILITACIÓN DEL AÑO 1998, QUE CORRESPONDERÍAN CON EL ESTADO ACTUAL, NO SON LAS REALMENTE EJECUTADAS. EN LA ACTUACIÓN PREVISTA CONSISTENTE EN TAPAR LA SUPERFICIE DE REJILLA NO NECESARIA CON A NUEVA VENTILACIÓN FORZADA PROYECTADA, SE HAN TENIDO EN CUENTA LA DIMENSIONES REALES DE DICHA REJILLA DE VENTILACIÓN.

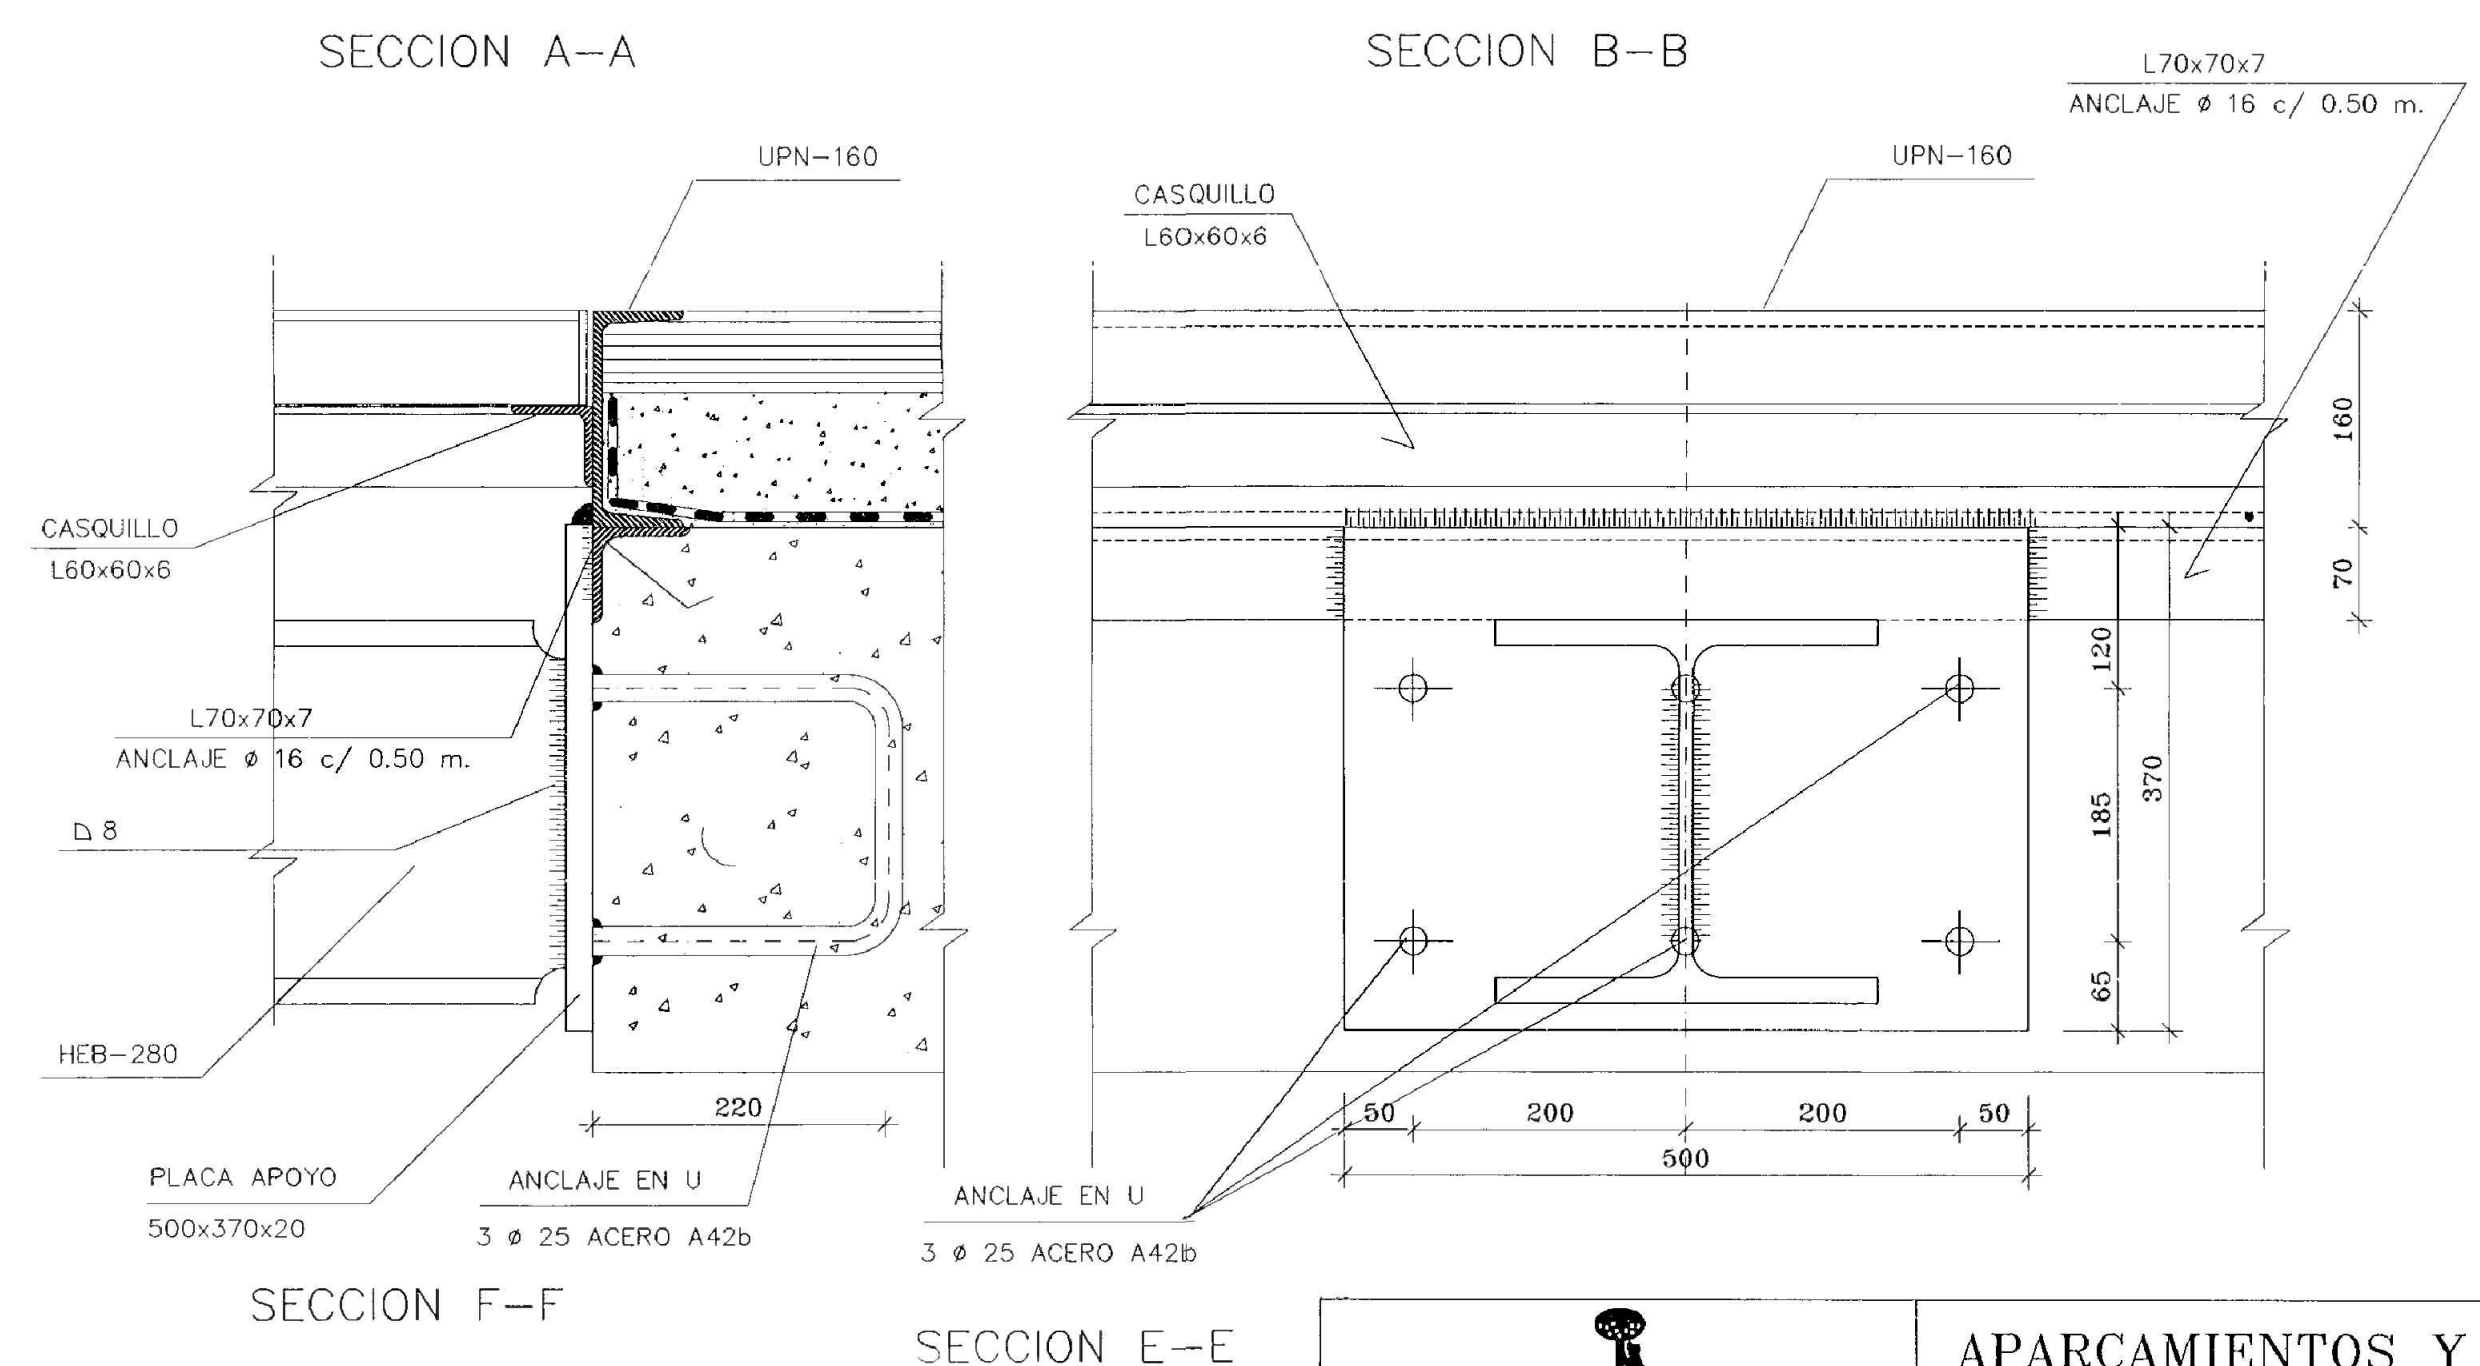

 <p>Ayuntamiento de Madrid Circulacion y Transportes</p>		<p>APARCAMIENTOS Y OBRAS, S.A.</p>	
PROYECTO	PROYECTO DE REMODELACION Y ADAPTACION A NATIVIA DEL APARCAMIENTO PUBLICO DENOMINADO PLAZA DEL REY DE MADRID		
PLANO	ACTUACION VENTILACION NATURAL	PLANO N°	E/1
		ESCALA	VARIAS
		PROPIEDAD:	