




PLANO DE SITUACIÓN VISTA AEREA E: 1/1.000

APARCAMIENTO PLAZA DEL REY		
TÍTULO	CODIFICACION DE LOS PLANOS	Nº DE HOJAS
10. INSTALACIONES		
1. INFORMACIÓN GENERAL		
Situación y emplazamiento	INF.01	1
Red de abastecimiento de agua	INF.02	1
Red eléctrica	INF.03	1
Red de gas	INF.04	1
Red de telecomunicaciones	INF.05	1
Red de saneamiento	INF.06	1
Fuente ornamental de agua	INF.07	1
Red de alumbrado público	INF.08	1
Arbolado urbano	INF.09	1
Servicios afectados	INF.10	1
Rejillas de ventilacion	INF.11	1
2.PCI		
Detección Pl. Sótano 1	PCI01	1
Detección Pl. Sótano 2	PCI02	1
Detección Pl. Sótano 3	PCI03	1
Detección Pl. Sótano 4	PCI04	1
Extinción Pl. Sótano 1	PCI05	1
Extinción Pl. Sótano 2	PCI06	1
Extinción Pl. Sótano 3	PCI07	1

APARCAMIENTO PLAZA DEL REY		
TÍTULO	CODIFICACION DE LOS PLANOS	Nº DE HOJAS
3. VENTILACIÓN		
Extinción Pl. Sótano 4	PCI08	1
Extinción. Esquema de principio	PCI09	1
Extinción. Columna seca	PCI10	1
Señales Pl. Sótano 1	PCI11	1
Señales Pl. Sótano 2	PCI12	1
Señales Pl. Sótano 3	PCI13	1
Señales Pl. Sótano 4	PCI14	1
3. ELECTRICIDAD		
Extracción Pl. Sótano 1	IV01.1	1
Impulsión Pl. Sótano 1	IV01.2	1
Extracción Pl. Sótano 2	IV02.1	1
Impulsión Pl. Sótano 2	IV02.2	1
Extracción Pl. Sótano 3	IV03.1	1
Impulsión Pl. Sótano 3	IV03.2	1
Extracción Pl. Sótano 4	IV04.1	1
Impulsión Pl. Sótano 4	IV04.2	1
Ventilación. Esquema de funcionamiento	IV05	1
Ventilación. Secciones	IV06	2
Ventilación. Sobrepresión	IV07	1
Ventilación. Impulsión	IV08	1

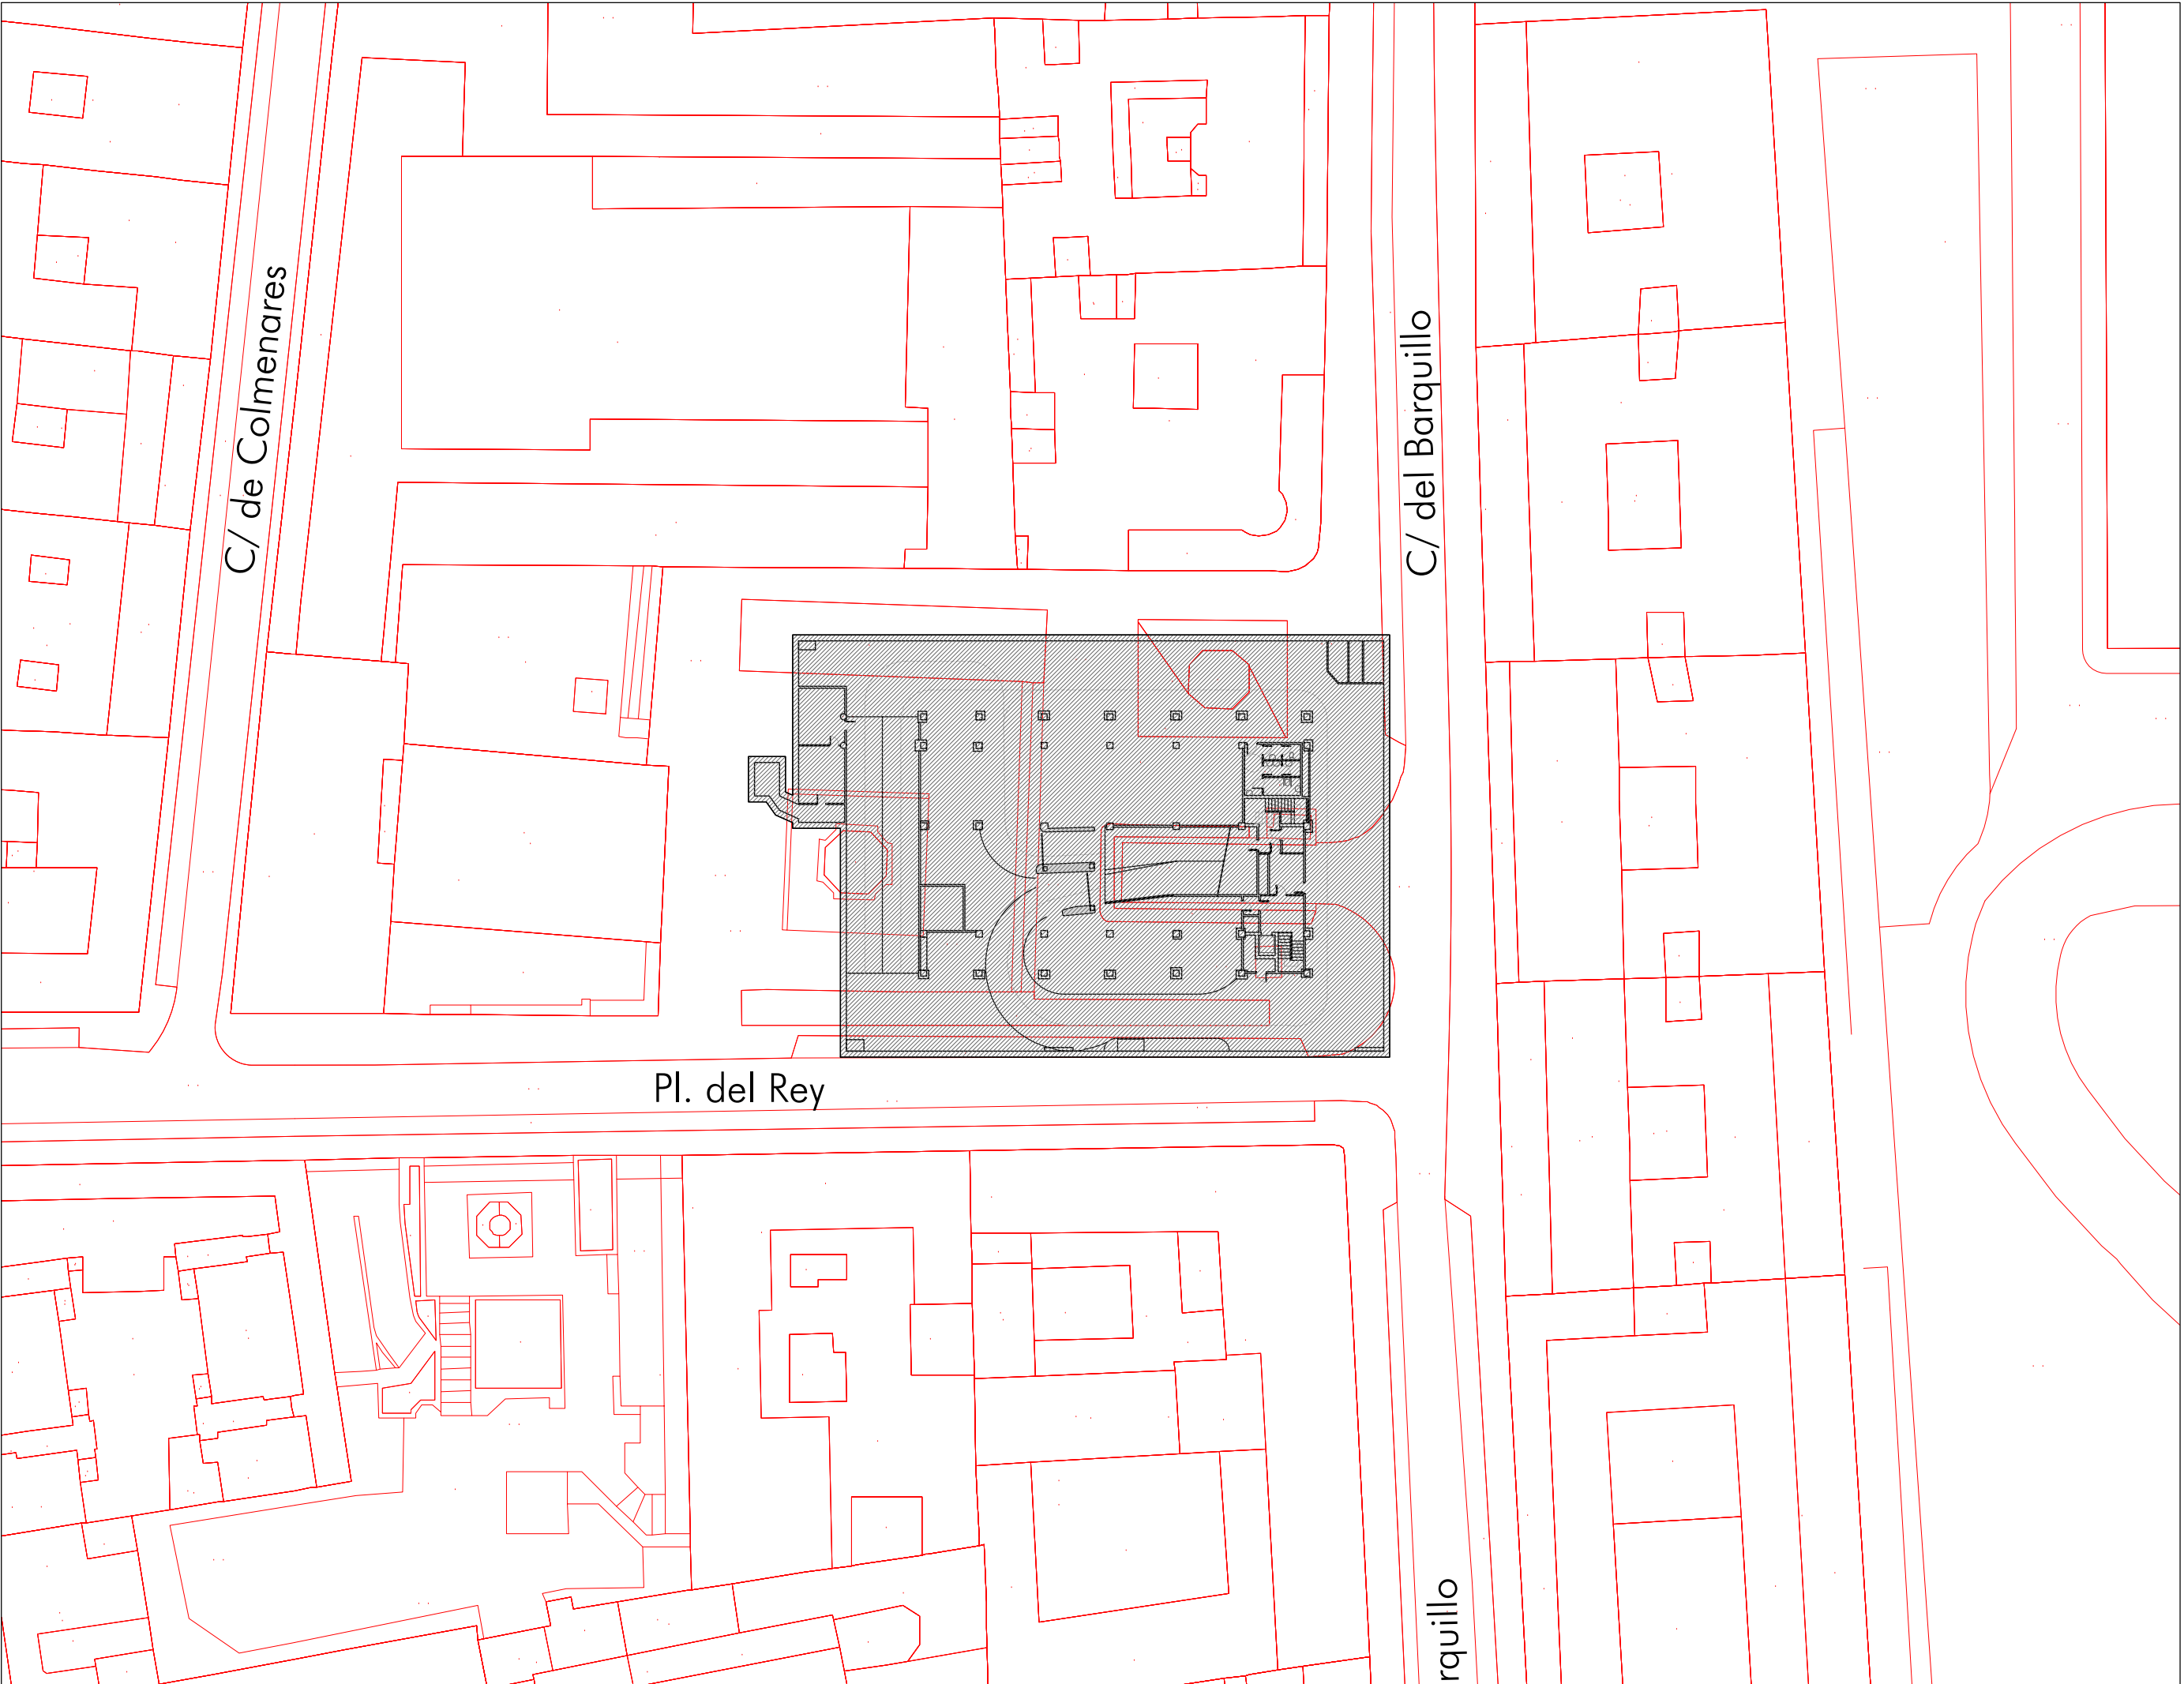

PLANO DE EMPLAZAMIENTO E: 1/500

APARCAMIENTO PLAZA DEL REY		
TÍTULO	CODIFICACION DE LOS PLANOS	Nº DE HOJAS
4. FONTANERÍA Y SANEAMIENTO		
Iluminación Pl. Sótano 1	ELEC01	1
Iluminación Pl. Sótano 2	ELEC02	1
Iluminación Pl. Sótano 3	ELEC03	1
Iluminación Pl. Sótano 4	ELEC04	1
Fuerza Pl. Sótano 1	ELEC05	1
Fuerza Pl. Sótano 2	ELEC06	1
Fuerza Pl. Sótano 3	ELEC07	1
Fuerza Pl. Sótano 4	ELEC08	1
Esquemas unifilares	ELEC09	12
Baja tensión	ELEC10	1
Tierras	ELEC11	1
4. FONTANERÍA Y SANEAMIENTO		
Fontanería Pl. Sótano 1	FS01	1
Fontanería Pl. Sótano 2	FS02	1
Fontanería Pl. Sótano 3	FS03	1
Fontanería Pl. Sótano 4	FS04	1
Saneamiento Pl. Sótano 1	FS05	1
Saneamiento Pl. Sótano 2	FS06	1
Saneamiento Pl. Sótano 3	FS07	1
Saneamiento Pl. Sótano 4	FS08	1
Esquema de principio	FS09	1

APARCAMIENTO PLAZA DEL REY		
TÍTULO	CODIFICACION DE LOS PLANOS	Nº DE HOJAS
5. INSTALACIONES ESPECIALES		
CCTV Pl. Sótano 1	ESP01	1
CCTV Pl. Sótano 2	ESP02	1
CCTV Pl. Sótano 3	ESP03	1
CCTV Pl. Sótano 4	ESP04	1
Megafonía Pl. Sótano 1	ESP05	1
Megafonía Pl. Sótano 2	ESP06	1
Megafonía Pl. Sótano 3	ESP07	1
Megafonía Pl. Sótano 4	ESP08	1
Guiado Pl. Sótano 1	ESP09	1
Guiado Pl. Sótano 2	ESP10	1
Guiado Pl. Sótano 3	ESP11	1
Guiado Pl. Sótano 4	ESP12	1
Guiado. Esquema	ESP13	1
6. TELECOMUNICACIONES		
Telecomunicaciones Pl. Sótano 1	IES01	1