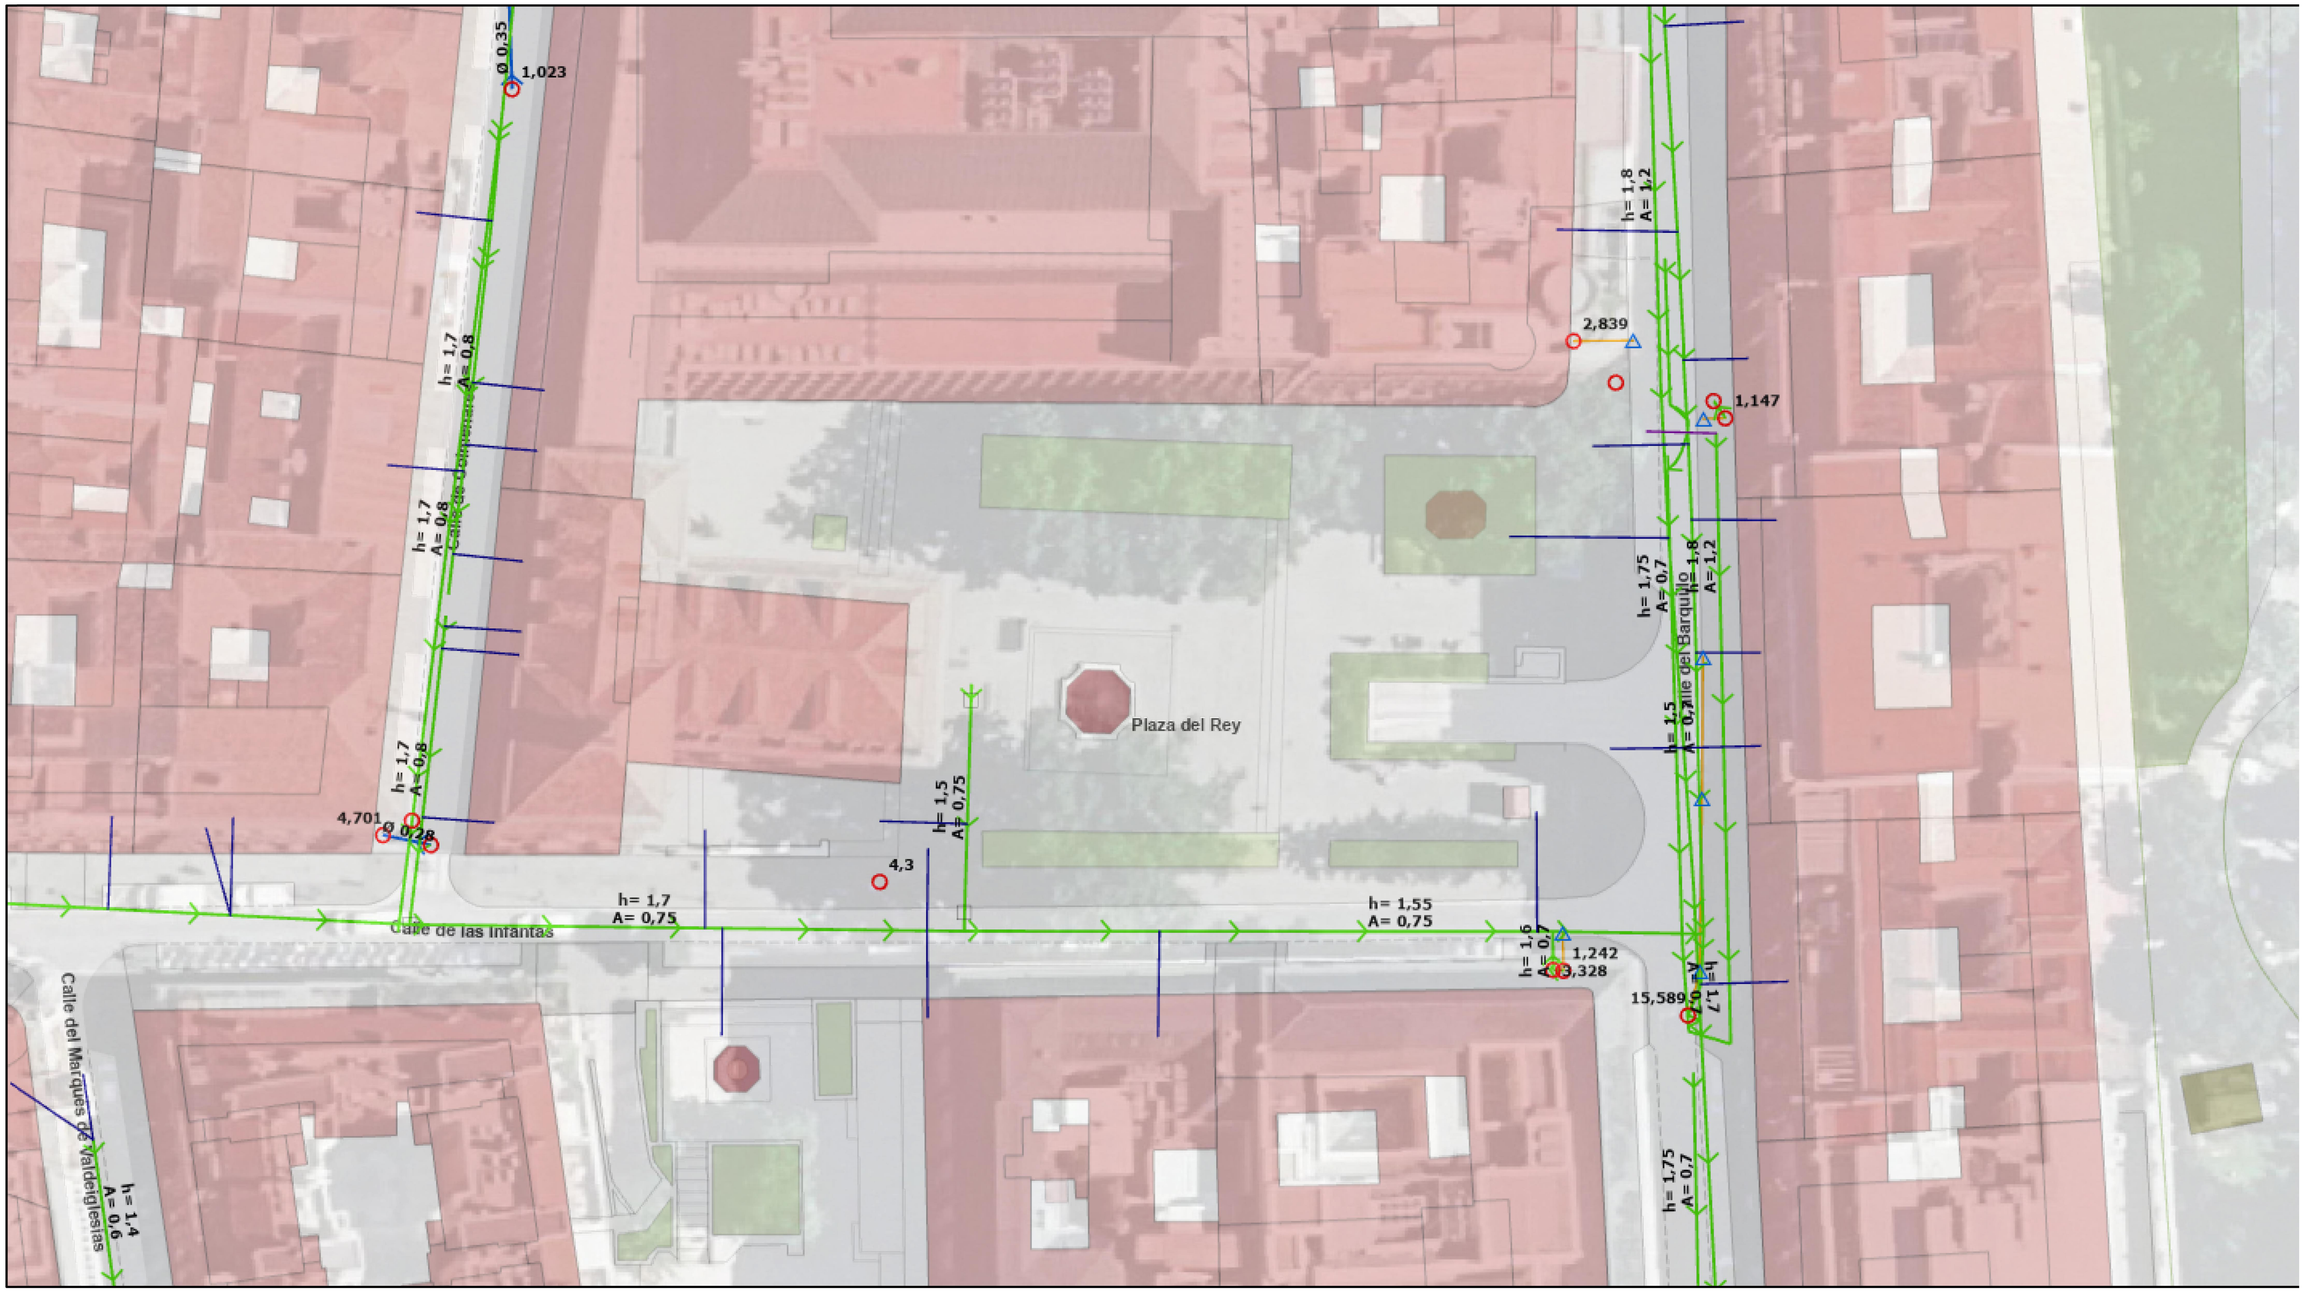

febrero 20, 2024

- Ramales de conexion
- Colector No Visitable
- Colector Visitable
- Galeria de acceso
- AcometidaSaneamiento
- Ventosas
- Pozos
- Absorbederos
- Número de portal. Escala 500-1.000
- Rotulacion Dinamica Poligono 1000
- Rotulacion Dinamica Ejes 1000

Departamento de Cartografía; Ayuntamiento de Ma
Gobierno de Urbanismo, Medio Ambiente y Mo
Cartografía

urbanismo, medio ambiente y movilidad | MADRID

Dirección General de Planificación e Infraestructuras de Movilidad

EMPRESA CONSULTORA: eptisa

DIRECTOR DEL PROYECTO:
Federico José Adrados Cuesta
S.G. Planificación y Construcción de Aparcamientos

AUTOR DEL PROYECTO:
Fdo.: BENJAMÍN ANDRÉS PEÑA

TÍTULO:
PROYECTO DE EJECUCIÓN DE
OBRAS DE REPARACIÓN DE LAS INSTALACIONES
EN EL APARCAMIENTO PLAZA DEL REY
Exp.: 300/2020/00870 -30

ESCALA: 1:250
ORIGINAL DIN A-1

PLANO: INF.06
HOJA: 1 DE: 1

DESIGNACIÓN:
INFORMACION GENERAL
RED SANEAMIENTO
URBANIZACION

NOMBRE DEL FICHERO DIGITAL: INF.06 RED SANEAMIENTO.dwg

FECHA: ENERO - 2025

N. DE PÁGINA: 1