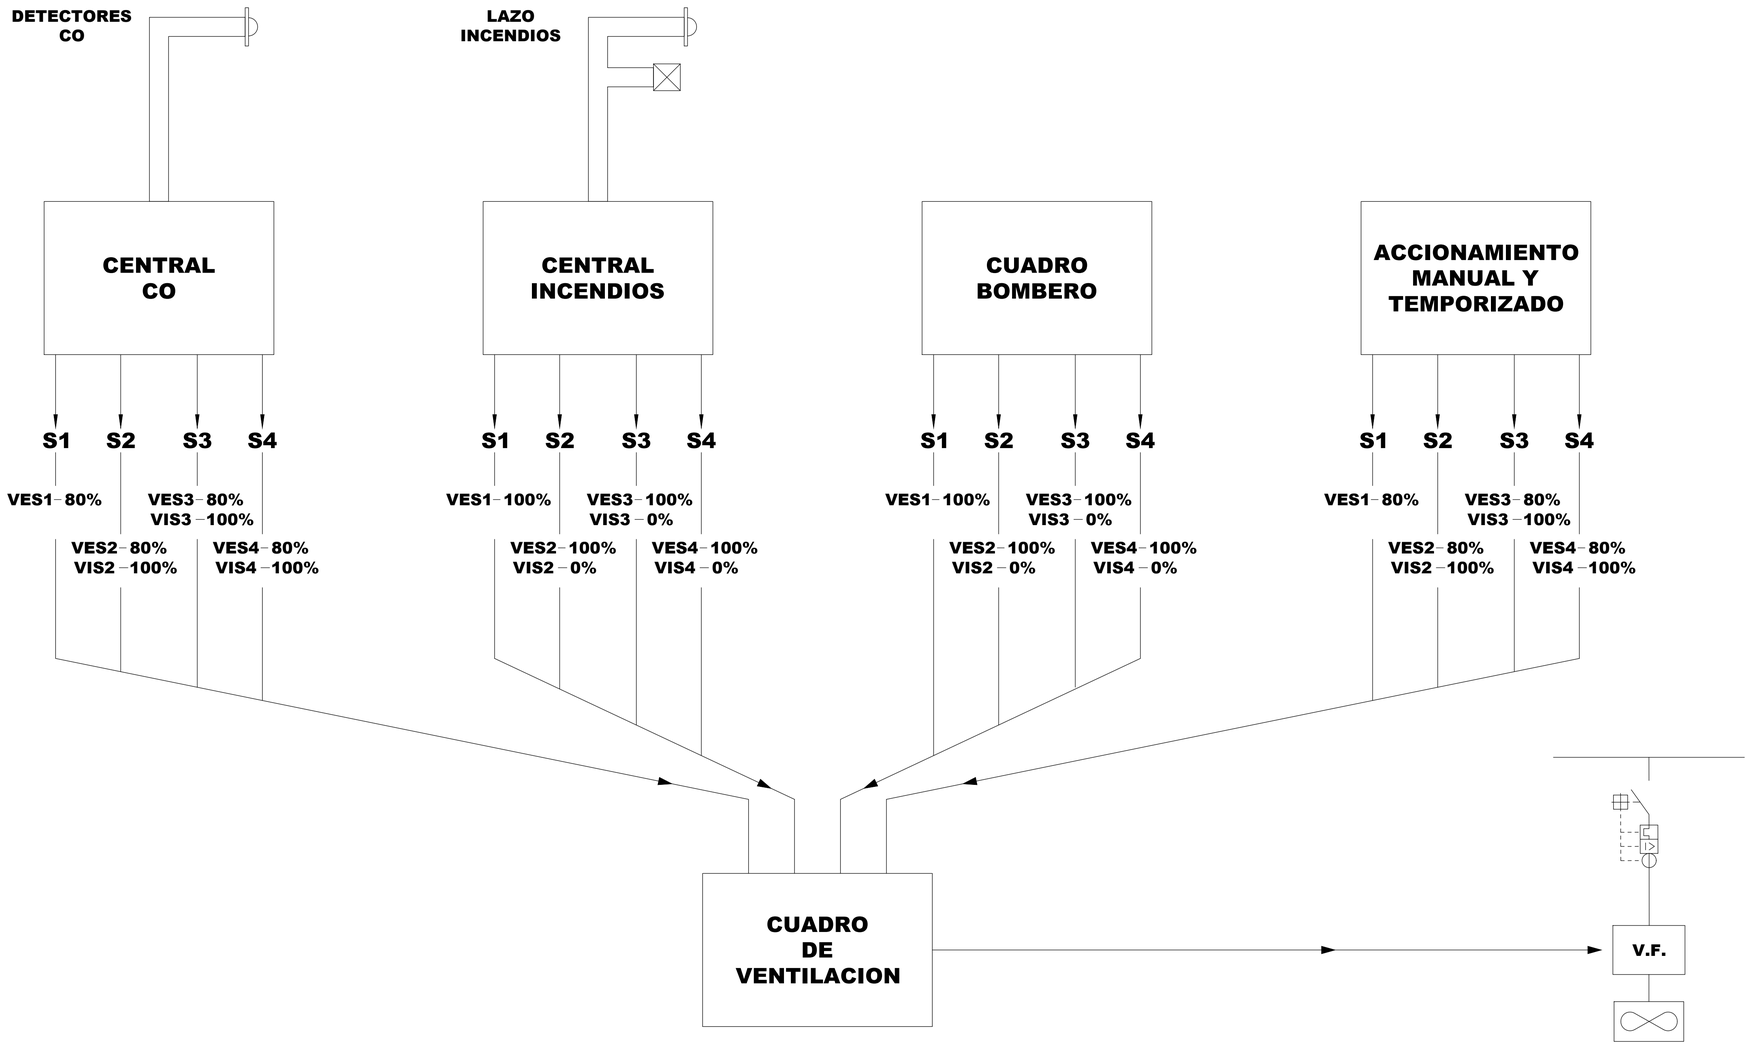

urbanismo, medio ambiente y movilidad | MADRID

Dirección General de Planificación e Infraestructuras de Movilidad

EMPRESA CONSULTORA: eptisa

DIRECTOR DEL PROYECTO:
Federico José Adrados Cuesta
S.G. Planificación y Construcción de Aparcamientos

AUTOR DEL PROYECTO:
Fdo.: BENJAMÍN ANDRÉS PEÑA

TÍTULO:
PROYECTO DE EJECUCIÓN DE
OBRAS DE REPARACIÓN DE LAS INSTALACIONES
EN EL APARCAMIENTO PLAZA DEL REY
Exp.: 300/2020/00870 -30

ESCALA: 1:25
ORIGINAL DIN A-1

PLANO: IV05
HOJA: 1 DE: 1

DESIGNACIÓN:
INSTALACIONES
VENTILACION
ESQUEMA FUNCIONAMIENTO

NOMBRE DEL FICHERO DIGITAL: IV05_VENTILACION_ESQUEMA FUNCIONAMIENTO.dwg

FECHA: ENERO - 2025

N. DE PÁGINA: 1