




ESCALERA IZQUIERDA

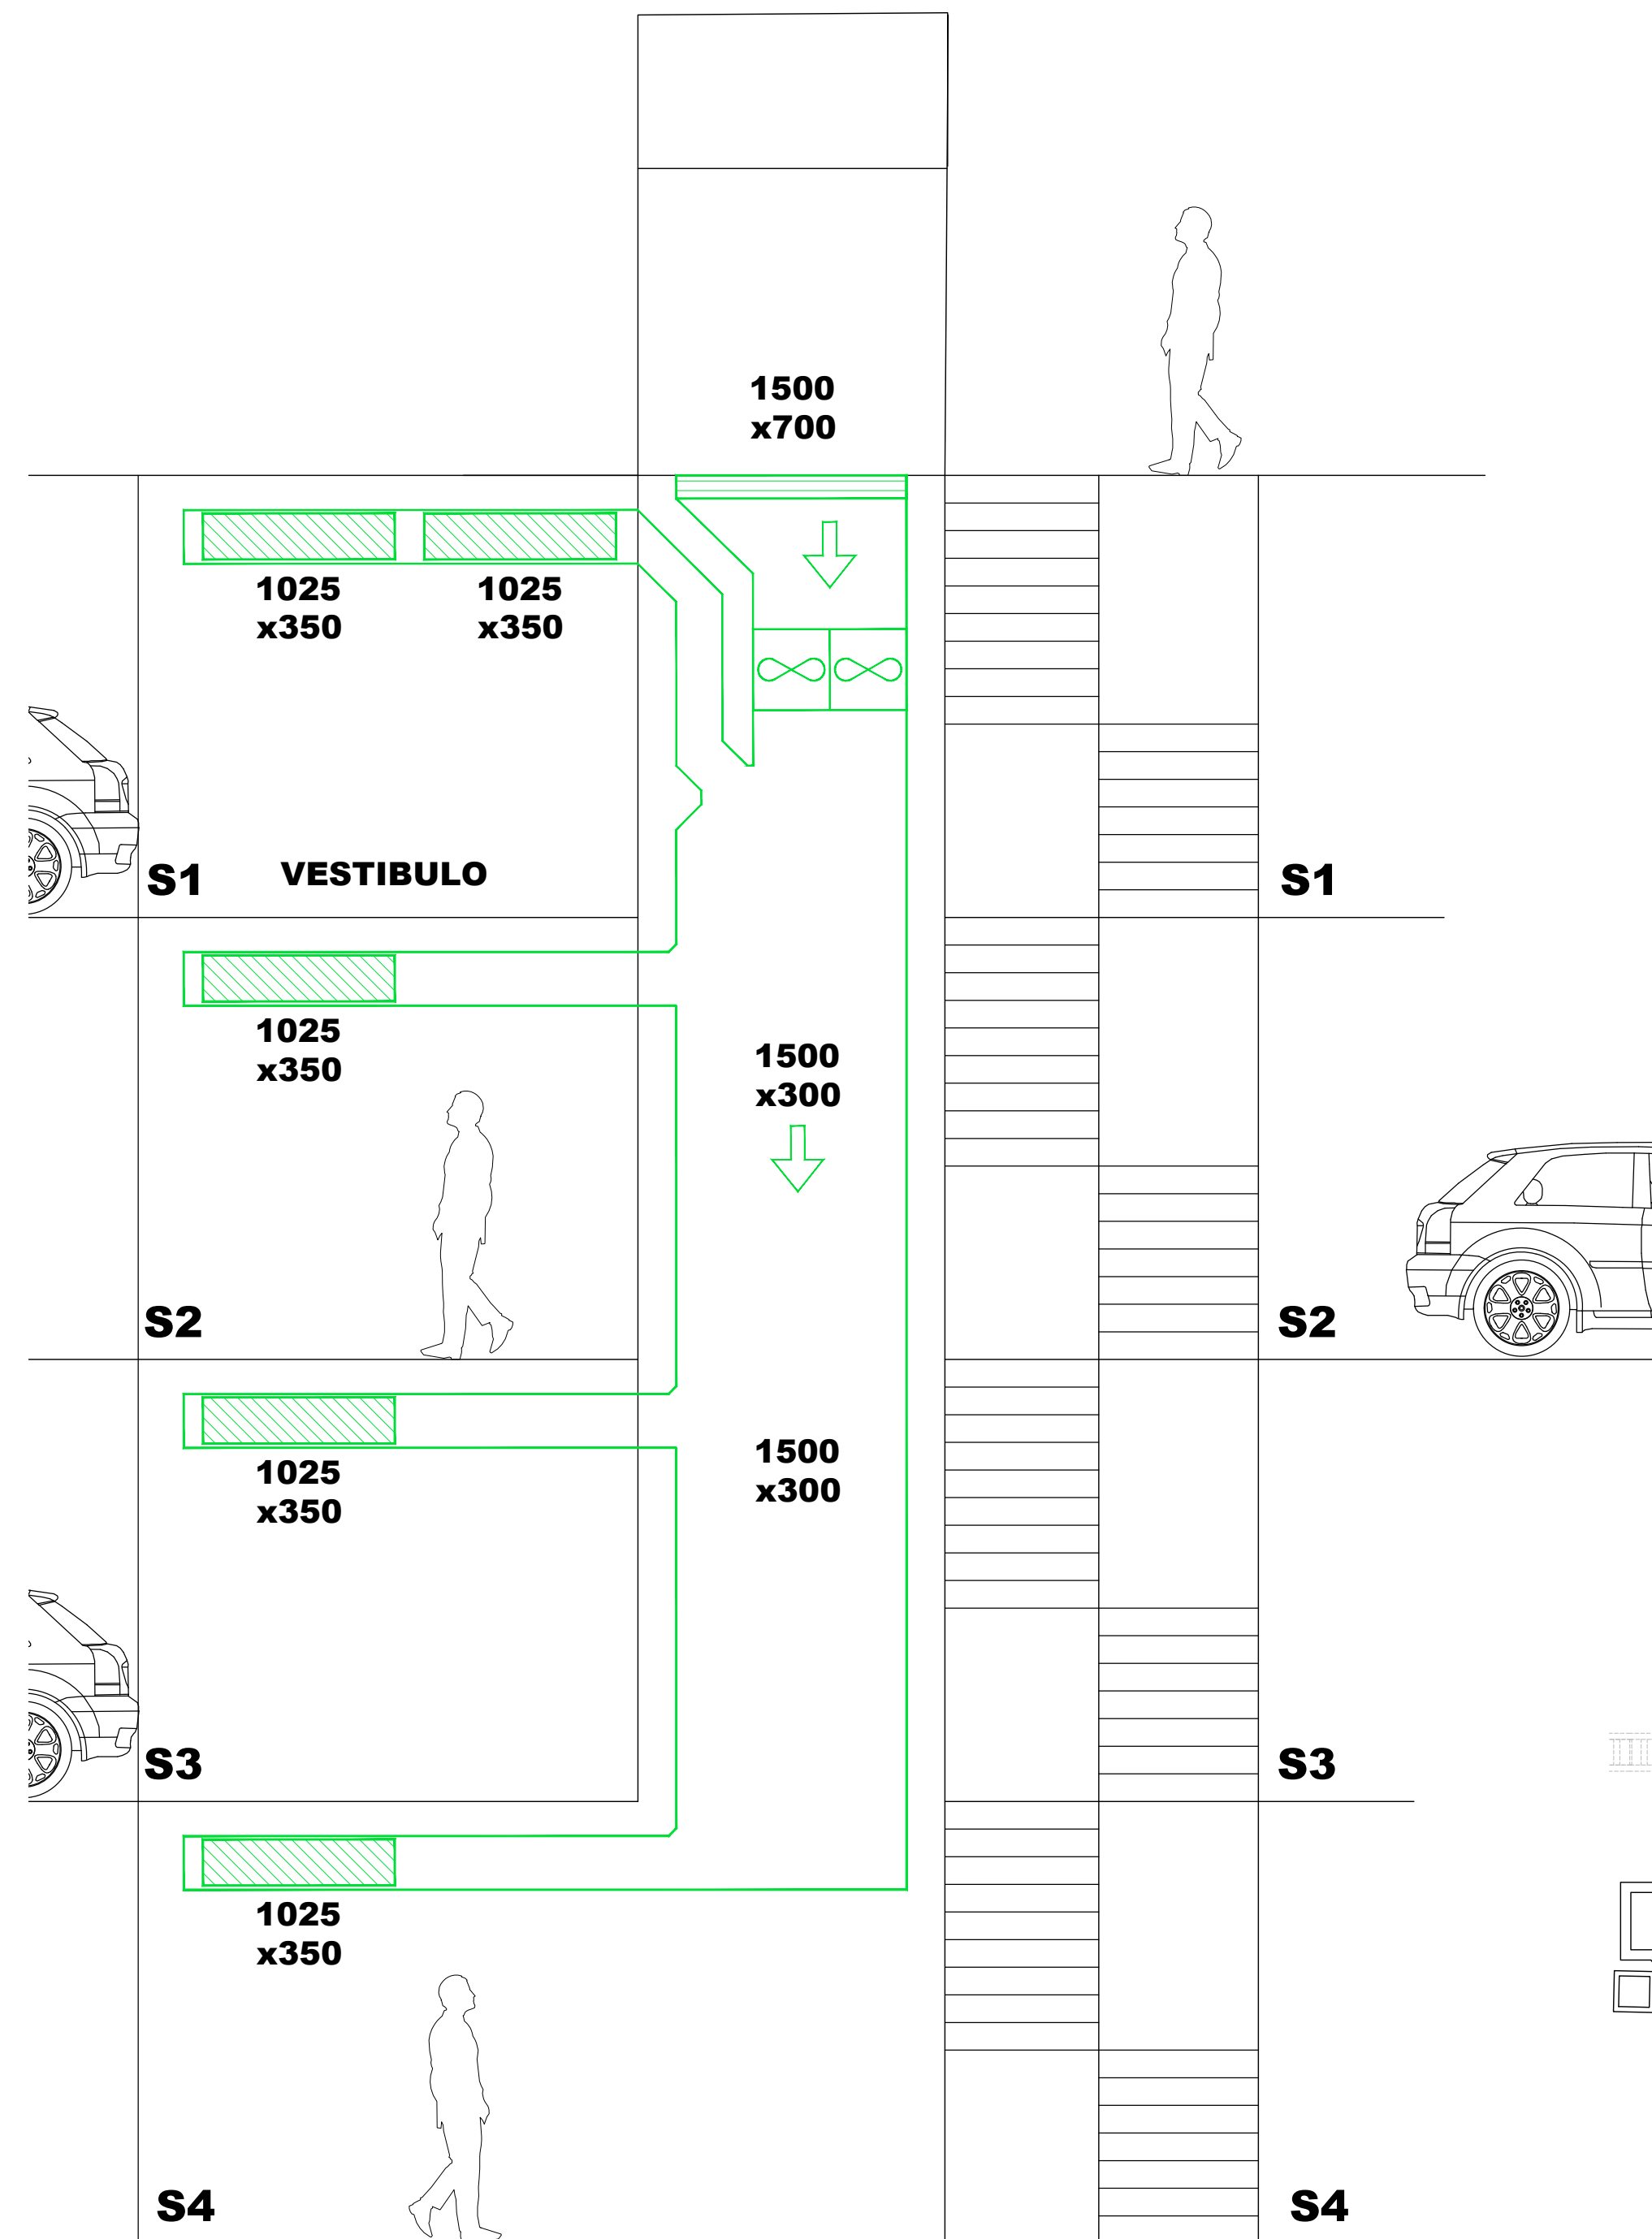

ESCALERA DERECHA

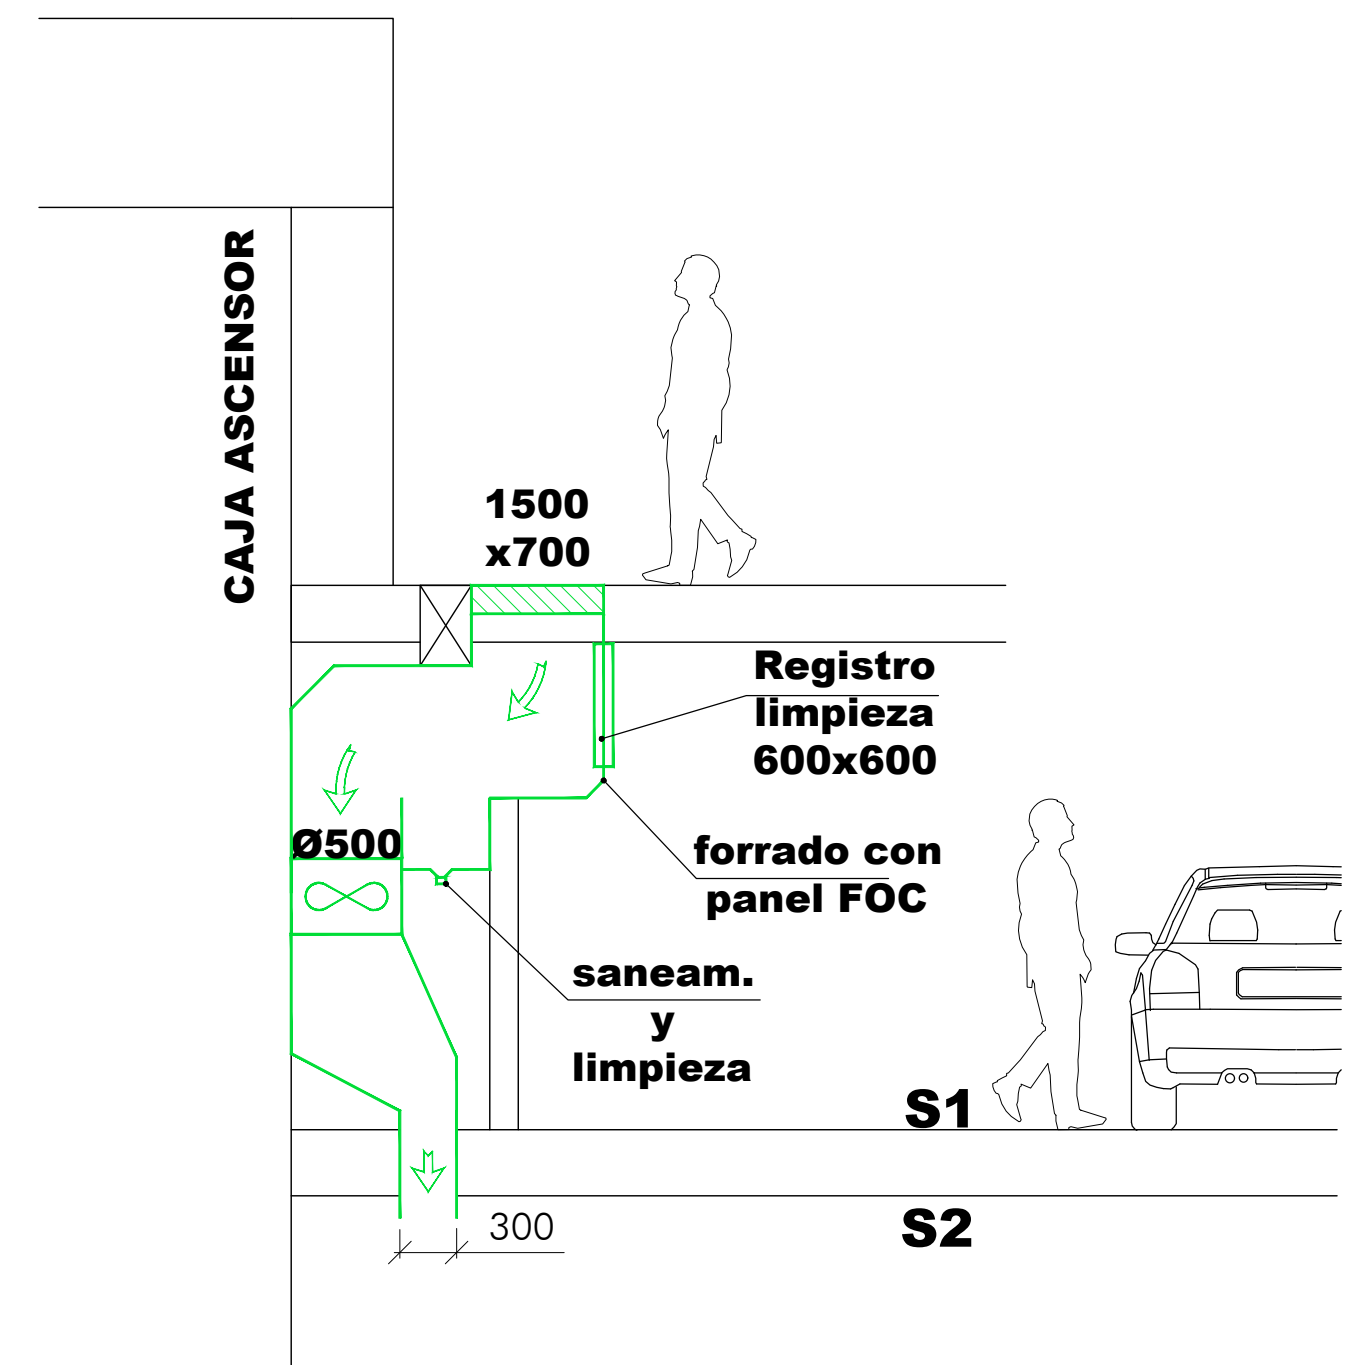

SECCION ASCENSOR

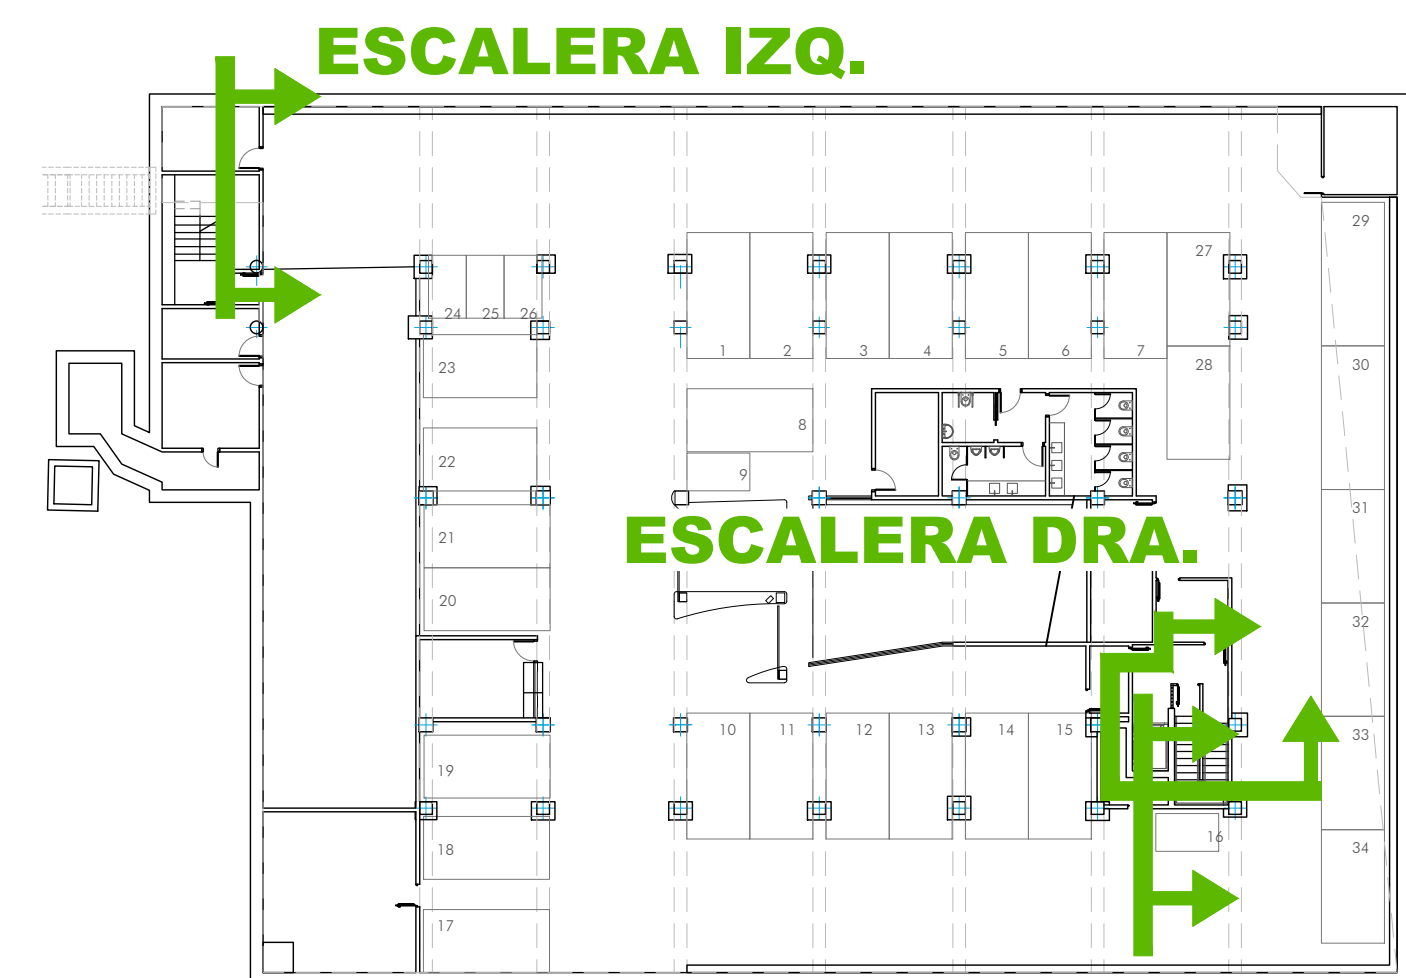

SECC. ASCENSOR