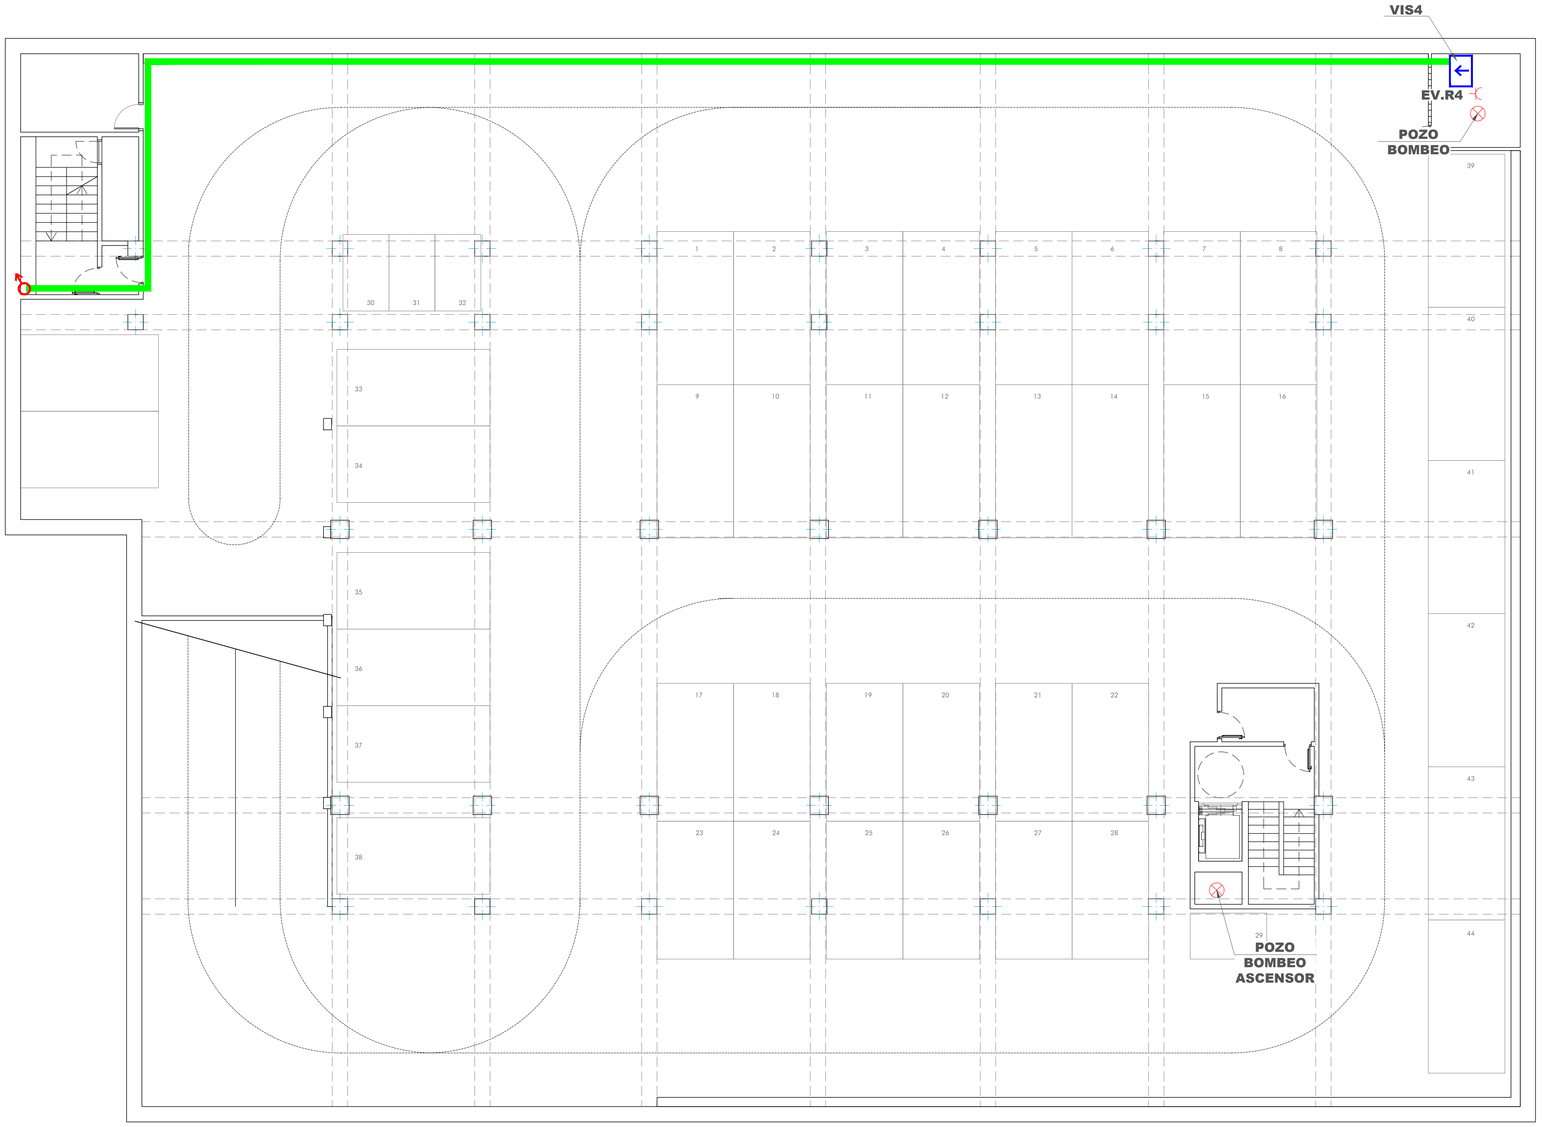


LEYENDA ELECTRICIDAD

| | | | | | | | | | | | | | |
|---|---|---|---|---|---|---|---|---|---|---|---|---|---|
| urbanismo, medio ambiente y movilidad — MADRID | Dirección General de Planificación e Infraestructuras de Movilidad | EMPRESA CONSULTORA: eptisa | DIRECTOR DEL PROYECTO: Federico José Adrados Cuesta, S.G. Planificación y Construcción de Aparcamientos | AUTOR DEL PROYECTO: Fdo.: BENJAMÍN ANDRÉS PEÑA | TÍTULO: PROYECTO DE EJECUCIÓN DE OBRAS DE REPARACIÓN DE LAS INSTALACIONES EN EL APARCAMIENTO PLAZA DEL REY Exp.: 300/2020/00870 -30 | ESCALA: 1:100 ORIGINAL DIN A-1 | PLANO: ELEC08 HOJA: 1 DE: 1 | DESIGNACIÓN: INTALACIONES. ELECTRICIDAD FUERZA SÓTANO 4. COTA 634,74 NOMBRE DEL FICHERO DIGITAL: ELEC08_FUERZA_S4.dwg | FECHA: ENERO - 2025 N. DE PÁGINA: 1 |