


SOTANO -1

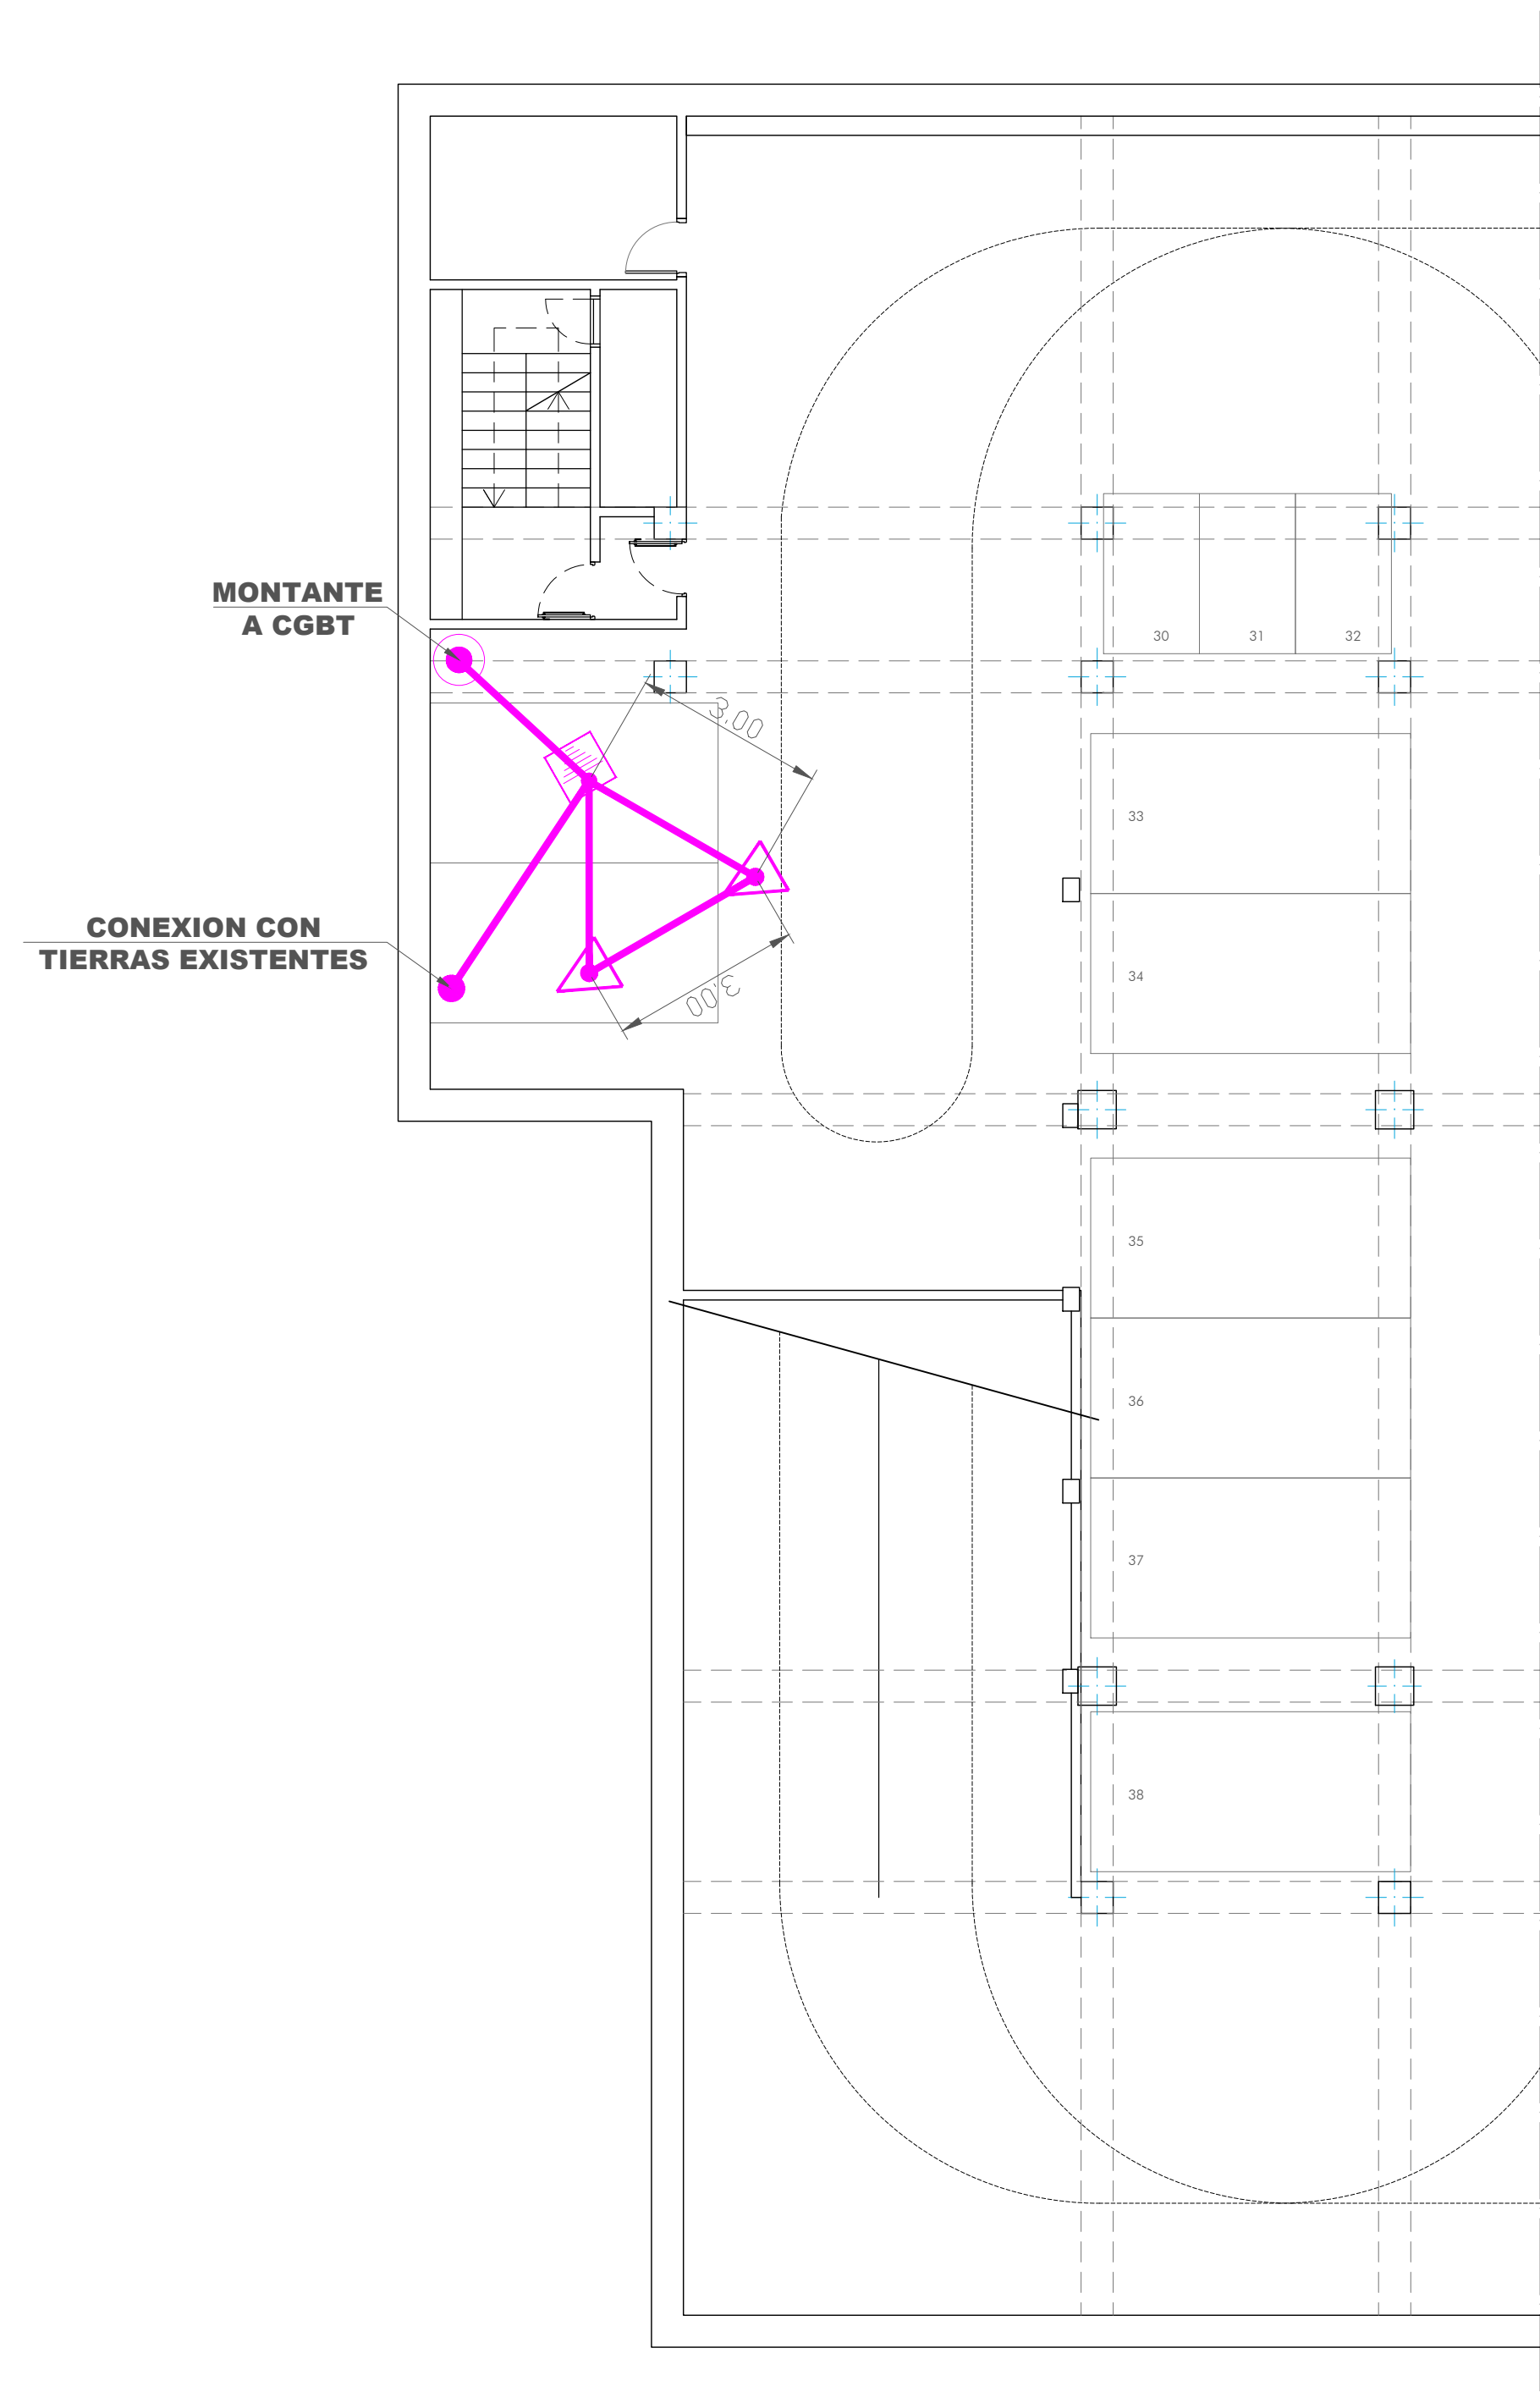

SOTANO -4

LEYENDA TIERRAS	
	RED DE TIERRA. CABLE ELECTROLITICO 50mm². ENTERRADO MIN 0,80m
	PICAS DE 2000 x 14,6 mm. ACERO
	COBRIZADO ARQUETA REGISTRO
	TAPA TRP250 Y PICA DE 2000x14,6 DE ACERO CABRIZADO
	CAJA DE INTERIOR PARA REGISTRO