



ESQUEMA HIDRÁULICO FUENTE ORNAMENTAL

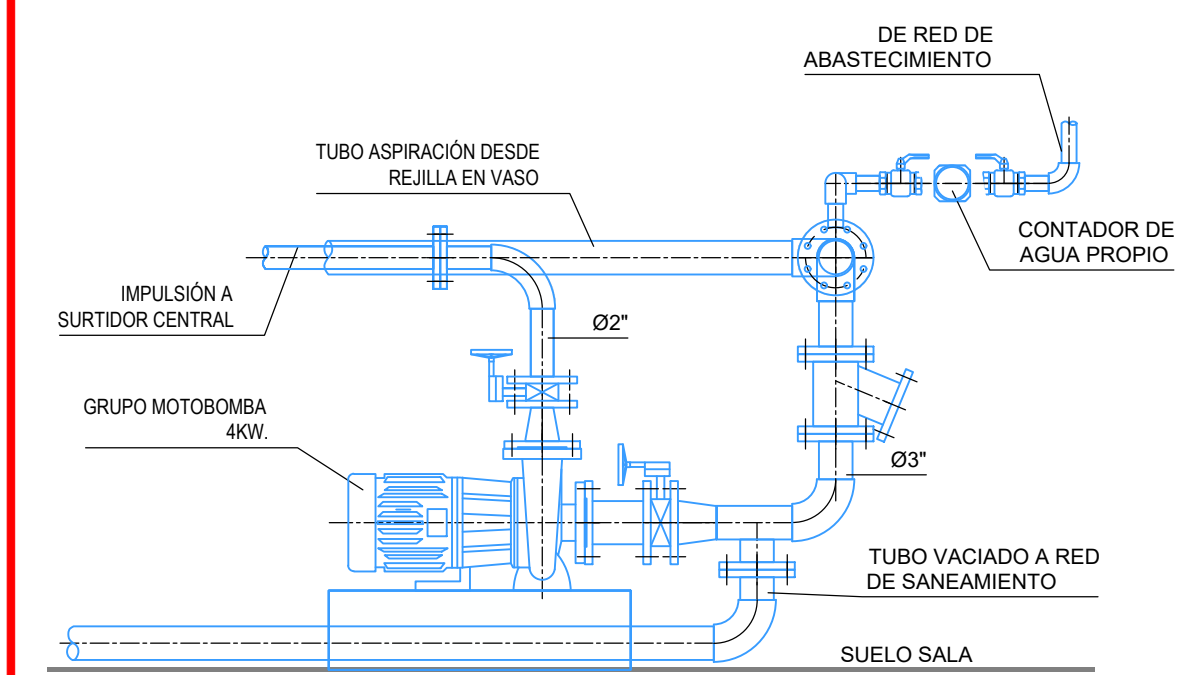

DETALLE BOMBA SALA DE MÁQUINAS FUENTE ORNAMENTAL

NOTA:
INSTALACION DE FONTANERIA DE FUENTE ORNAMENTAL
SIN AFECCION A LAS INSTALACIONES DEL APARCAMIENTO.

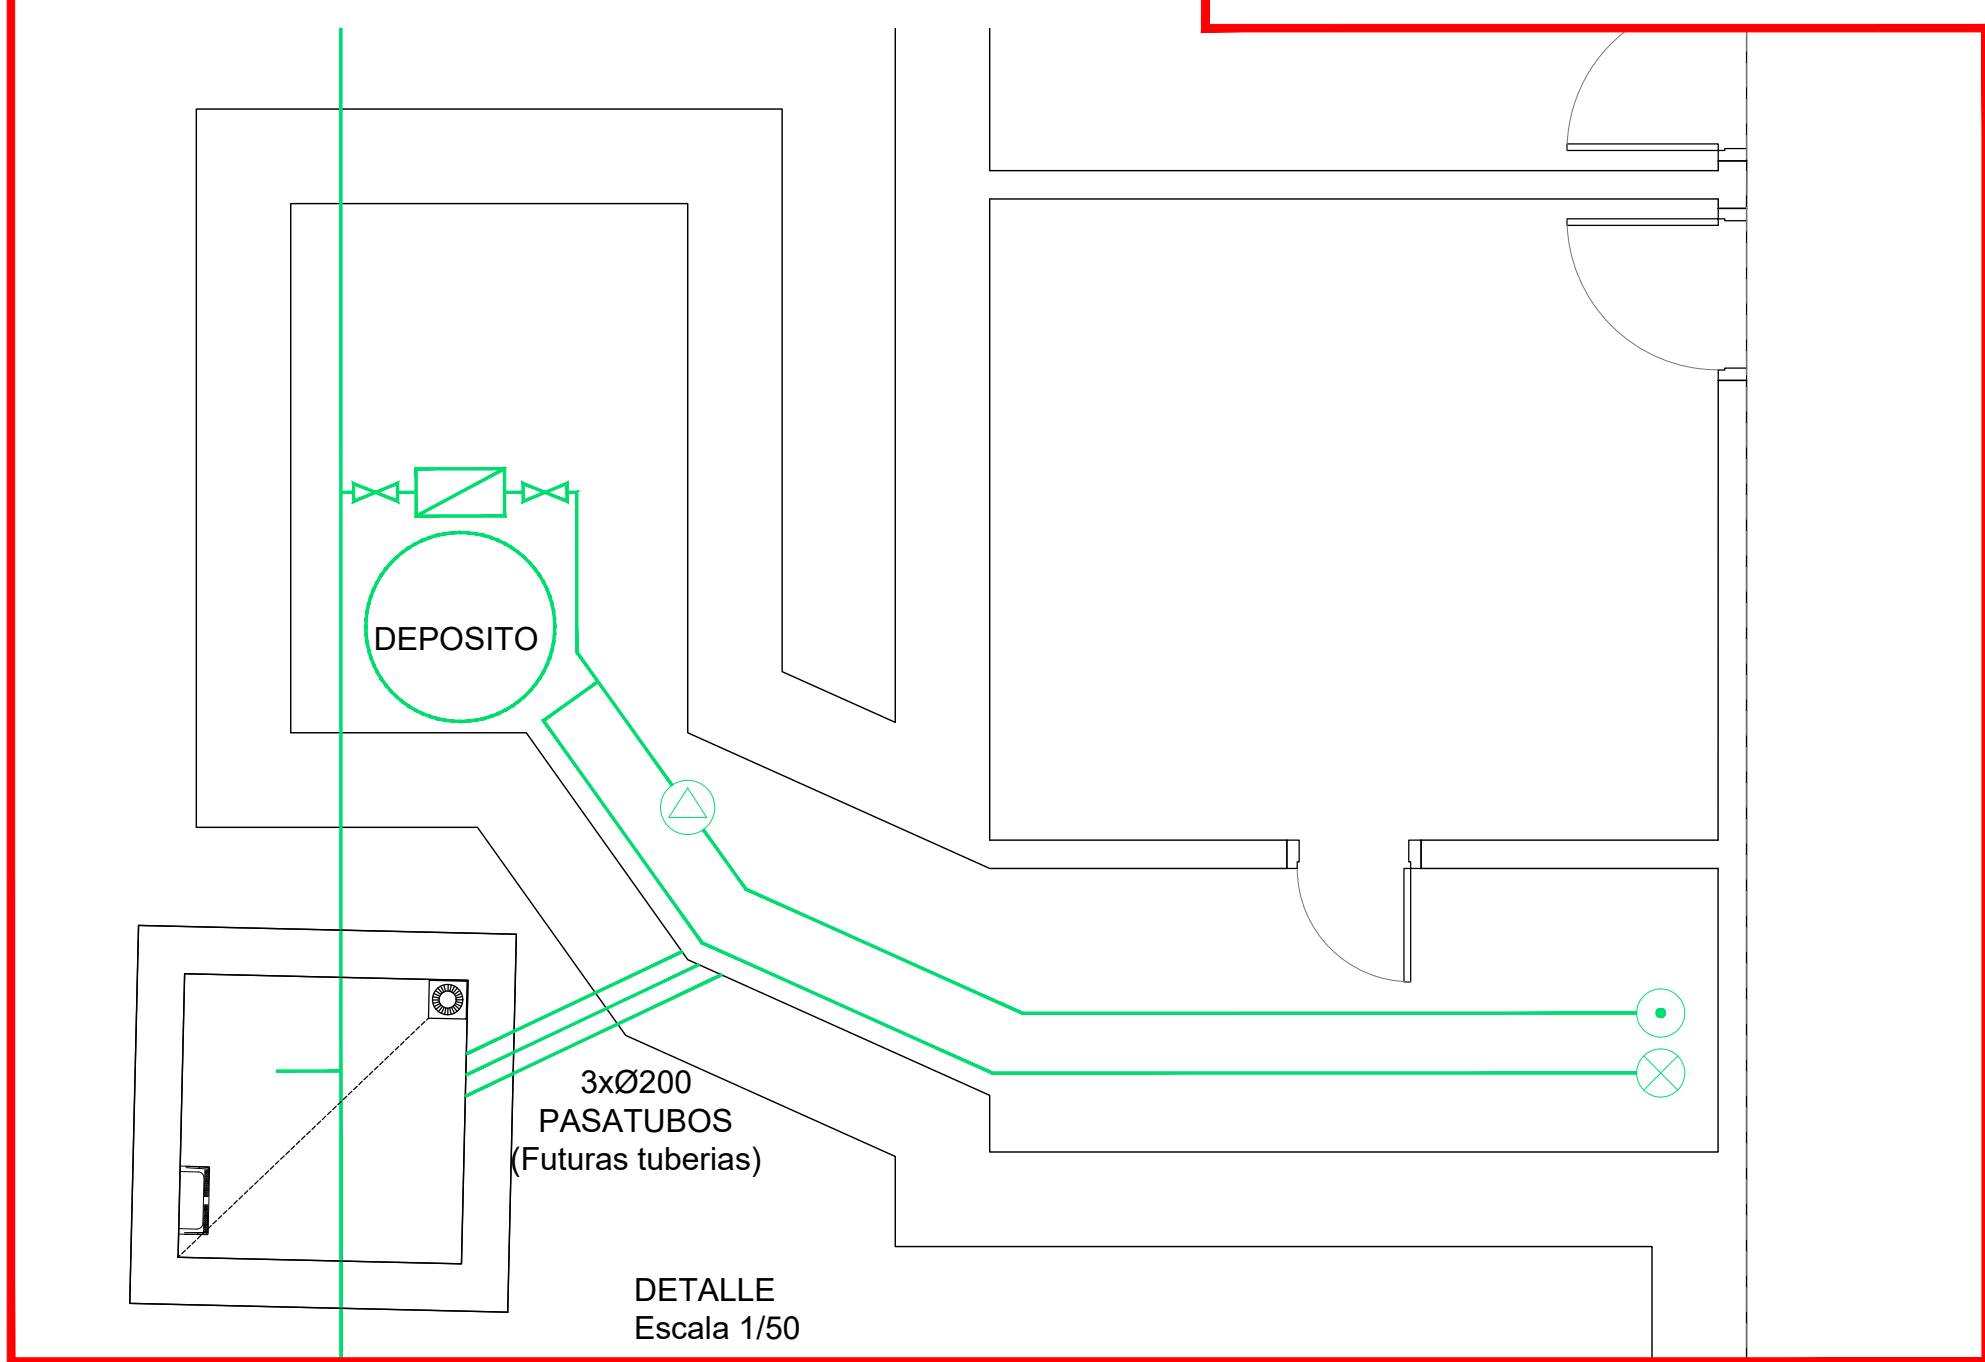

LEYENDA FONTANERIA	
	TUBERIA AGUA FRIA Y DIMENSIONES
	VALVULA
	PUNTO DE LIMPIEZA
	BAJANTE
	CONTADOR

