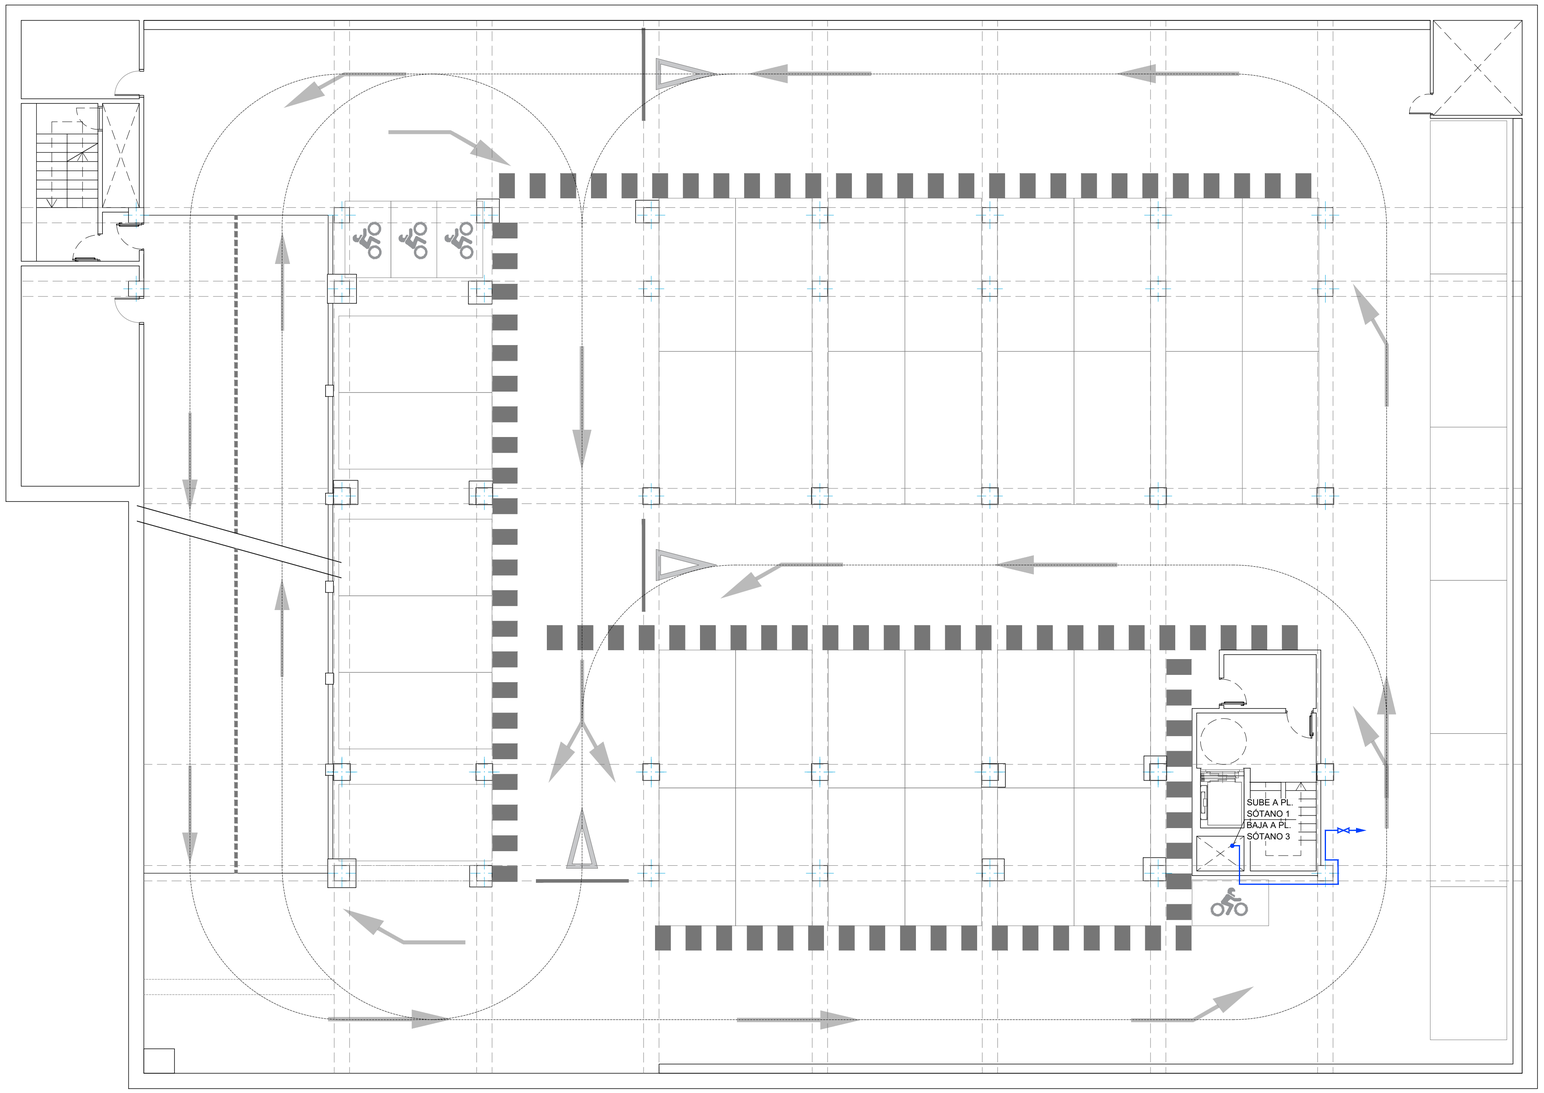


| LEYENDA FONTANERIA |
|---|
| TUBERIA AGUA FRIA |
| VALVULA |
| PUNTO DE LIMPIEZA |
| BAJANTE |

urbanismo, medio ambiente y movilidad | MADRID

Dirección General de Planificación e Infraestructuras de Movilidad

EMPRESA CONSULTORA: eptisa

DIRECTOR DEL PROYECTO: Federico José Adrados Cuesta, S.G. Planificación y Construcción de Aparcamientos

AUTOR DEL PROYECTO: Fdo.: BENJAMÍN ANDRÉS PEÑA

TÍTULO: PROYECTO DE EJECUCIÓN DE OBRAS DE REPARACIÓN DE LAS INSTALACIONES EN EL APARCAMIENTO PLAZA DEL REY
Exp.: 300/2020/00870 -30

ESCALA: 1:100 — ORIGINAL DIN A-1

PLANO: FS02 — HOJA: 1 DE: 1

DESIGNACIÓN: INSTALACIONES FONTANERÍA SÓTANO 2. COTA 640,49

NOMBRE DEL FICHERO DIGITAL: FS02_FONTANERIA S2.dwg

FECHA: ENERO - 2025

N. DE PÁGINA: 1