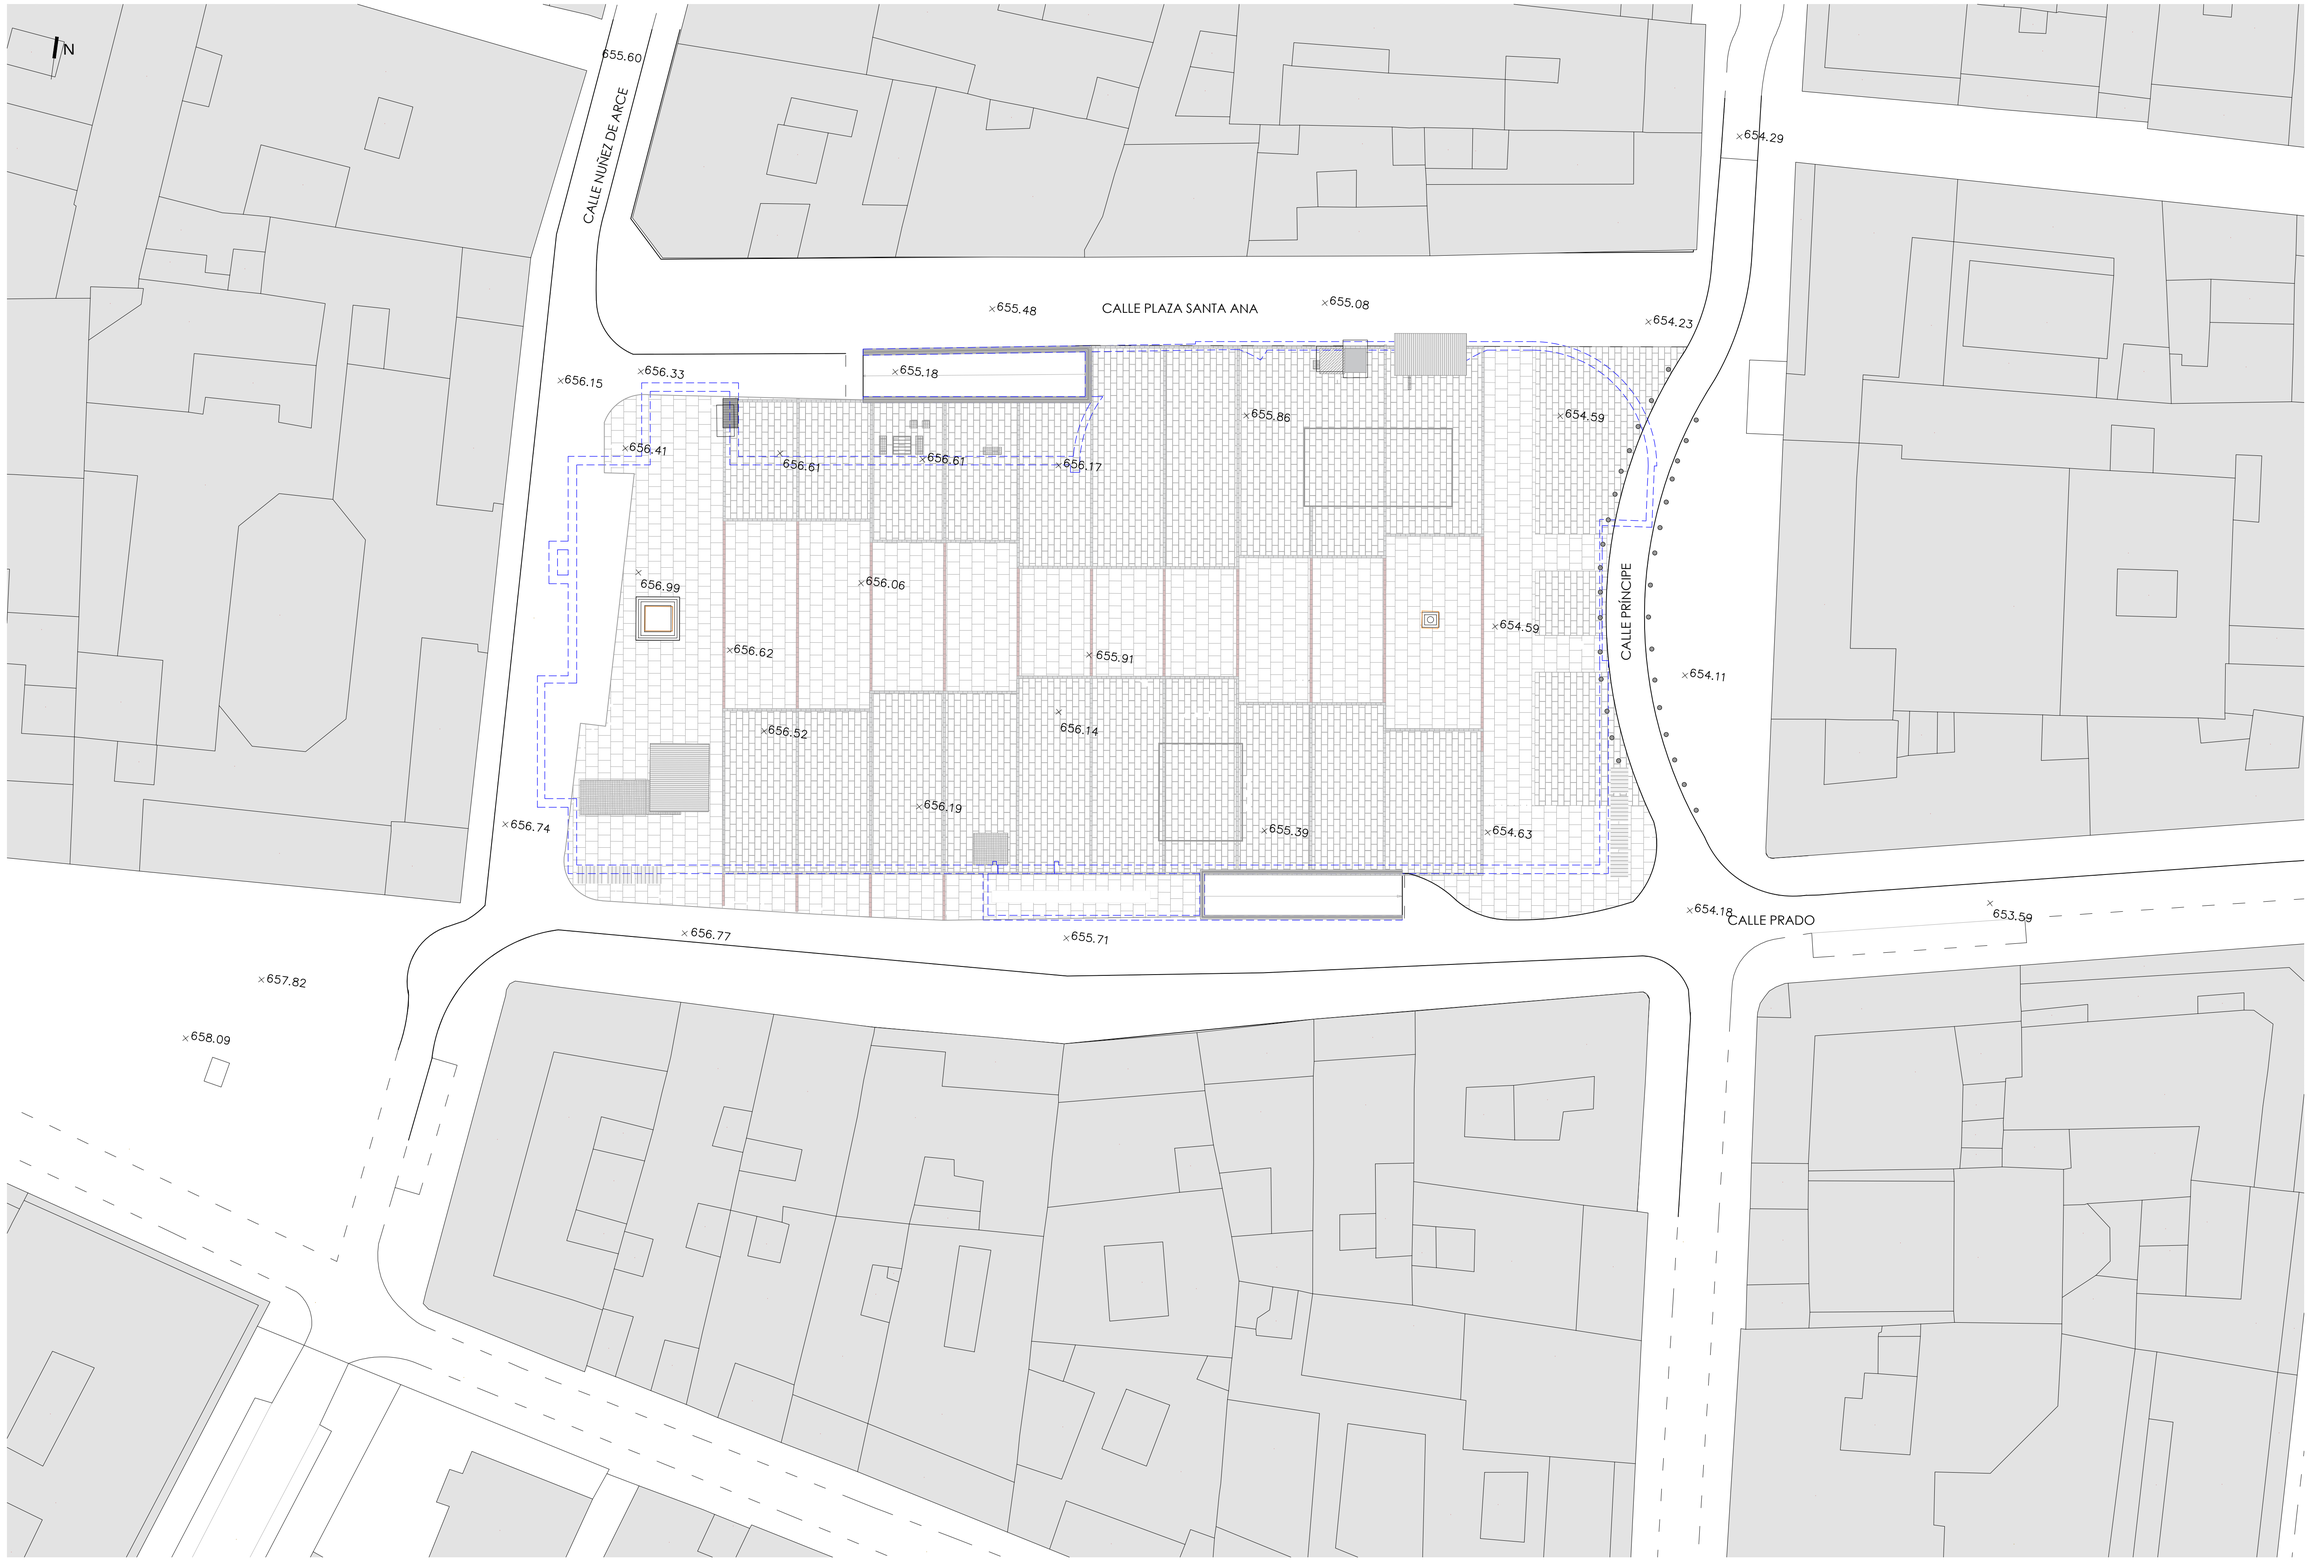

medio ambiente y movilidad | MADRID	Dirección General de Planificación e Infraestructuras de Movilidad	EMPRESA CONSULTORA: eptisa	DIRECTOR DEL PROYECTO: Federico José Adrados Cuesta, S.G. Planificación y Construcción de Aparcamientos	AUTOR DEL PROYECTO: Fdo.: LORENZO RIPOLL ÁLAMO	TÍTULO: PROYECTO DE EJECUCIÓN DE OBRAS DE REPARACIÓN DE LA ESTRUCTURA EN EL APARCAMIENTO DE LA PLAZA DE SANTA ANA Exp.: 300/2020/00870 -15	ESCALA: 1/250	PLANO: 1.1.2 HOJA: 1 DE: 1	DESIGNACIÓN: PLANOS GENERALES SITUACIÓN E ÍNDICE TOPOGRAFÍA NOMBRE DEL FICHERO DIGITAL: 1-1-2_TOPOGRAFÍA.dwg	FECHA: SEPTIEMBRE - 2022 N. DE PÁGINA: 1